Provincia di Reggio Emilia

Comune di Castellarano

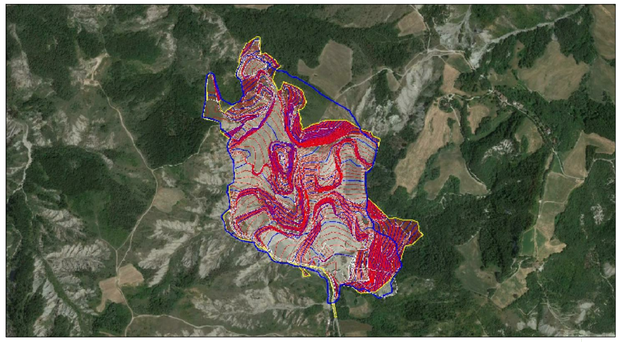

- PROCEDURA DI V.I.A. -

POLO ESTRATTIVO "ROTEGLIA"

PROGETTO DI COLTIVAZIONE E SISTEMAZIONE DI UNA CAVA DI ARGILLA DENOMINATA CAVA QUERCETO 2015

SOGGETTO ATTUATORE

Ditta F.LLI MONTERMINI S.R.L.
Via Delle Cave 52/54
42010 Roteglia di Castellarano (RE)

In Fede
Montermini Gian Paolo
F.lli MONTERMINI S.r.l.

Gruppo di lavoro

RESPONSABILE DEL PROGETTO:
Dott. Geol. Alessandro Maccaferri

GRUPPO DI LAVORO:

Dott.Geol. Alberto Fiori	ASPETTI PROGETTUALI
Dott.For. Paolo Filetto	ASPETTI VEGETAZIONALI
Dott.Geol.Marcello Martioli	ASPETTI ARIA E RUMORE
Geom.Gisberto Lugli	ASPETTI TOPOGRAFICI

Tavola 13 | Scala 1:2000

Stato di fatto su foto aerea

Luglio 2015

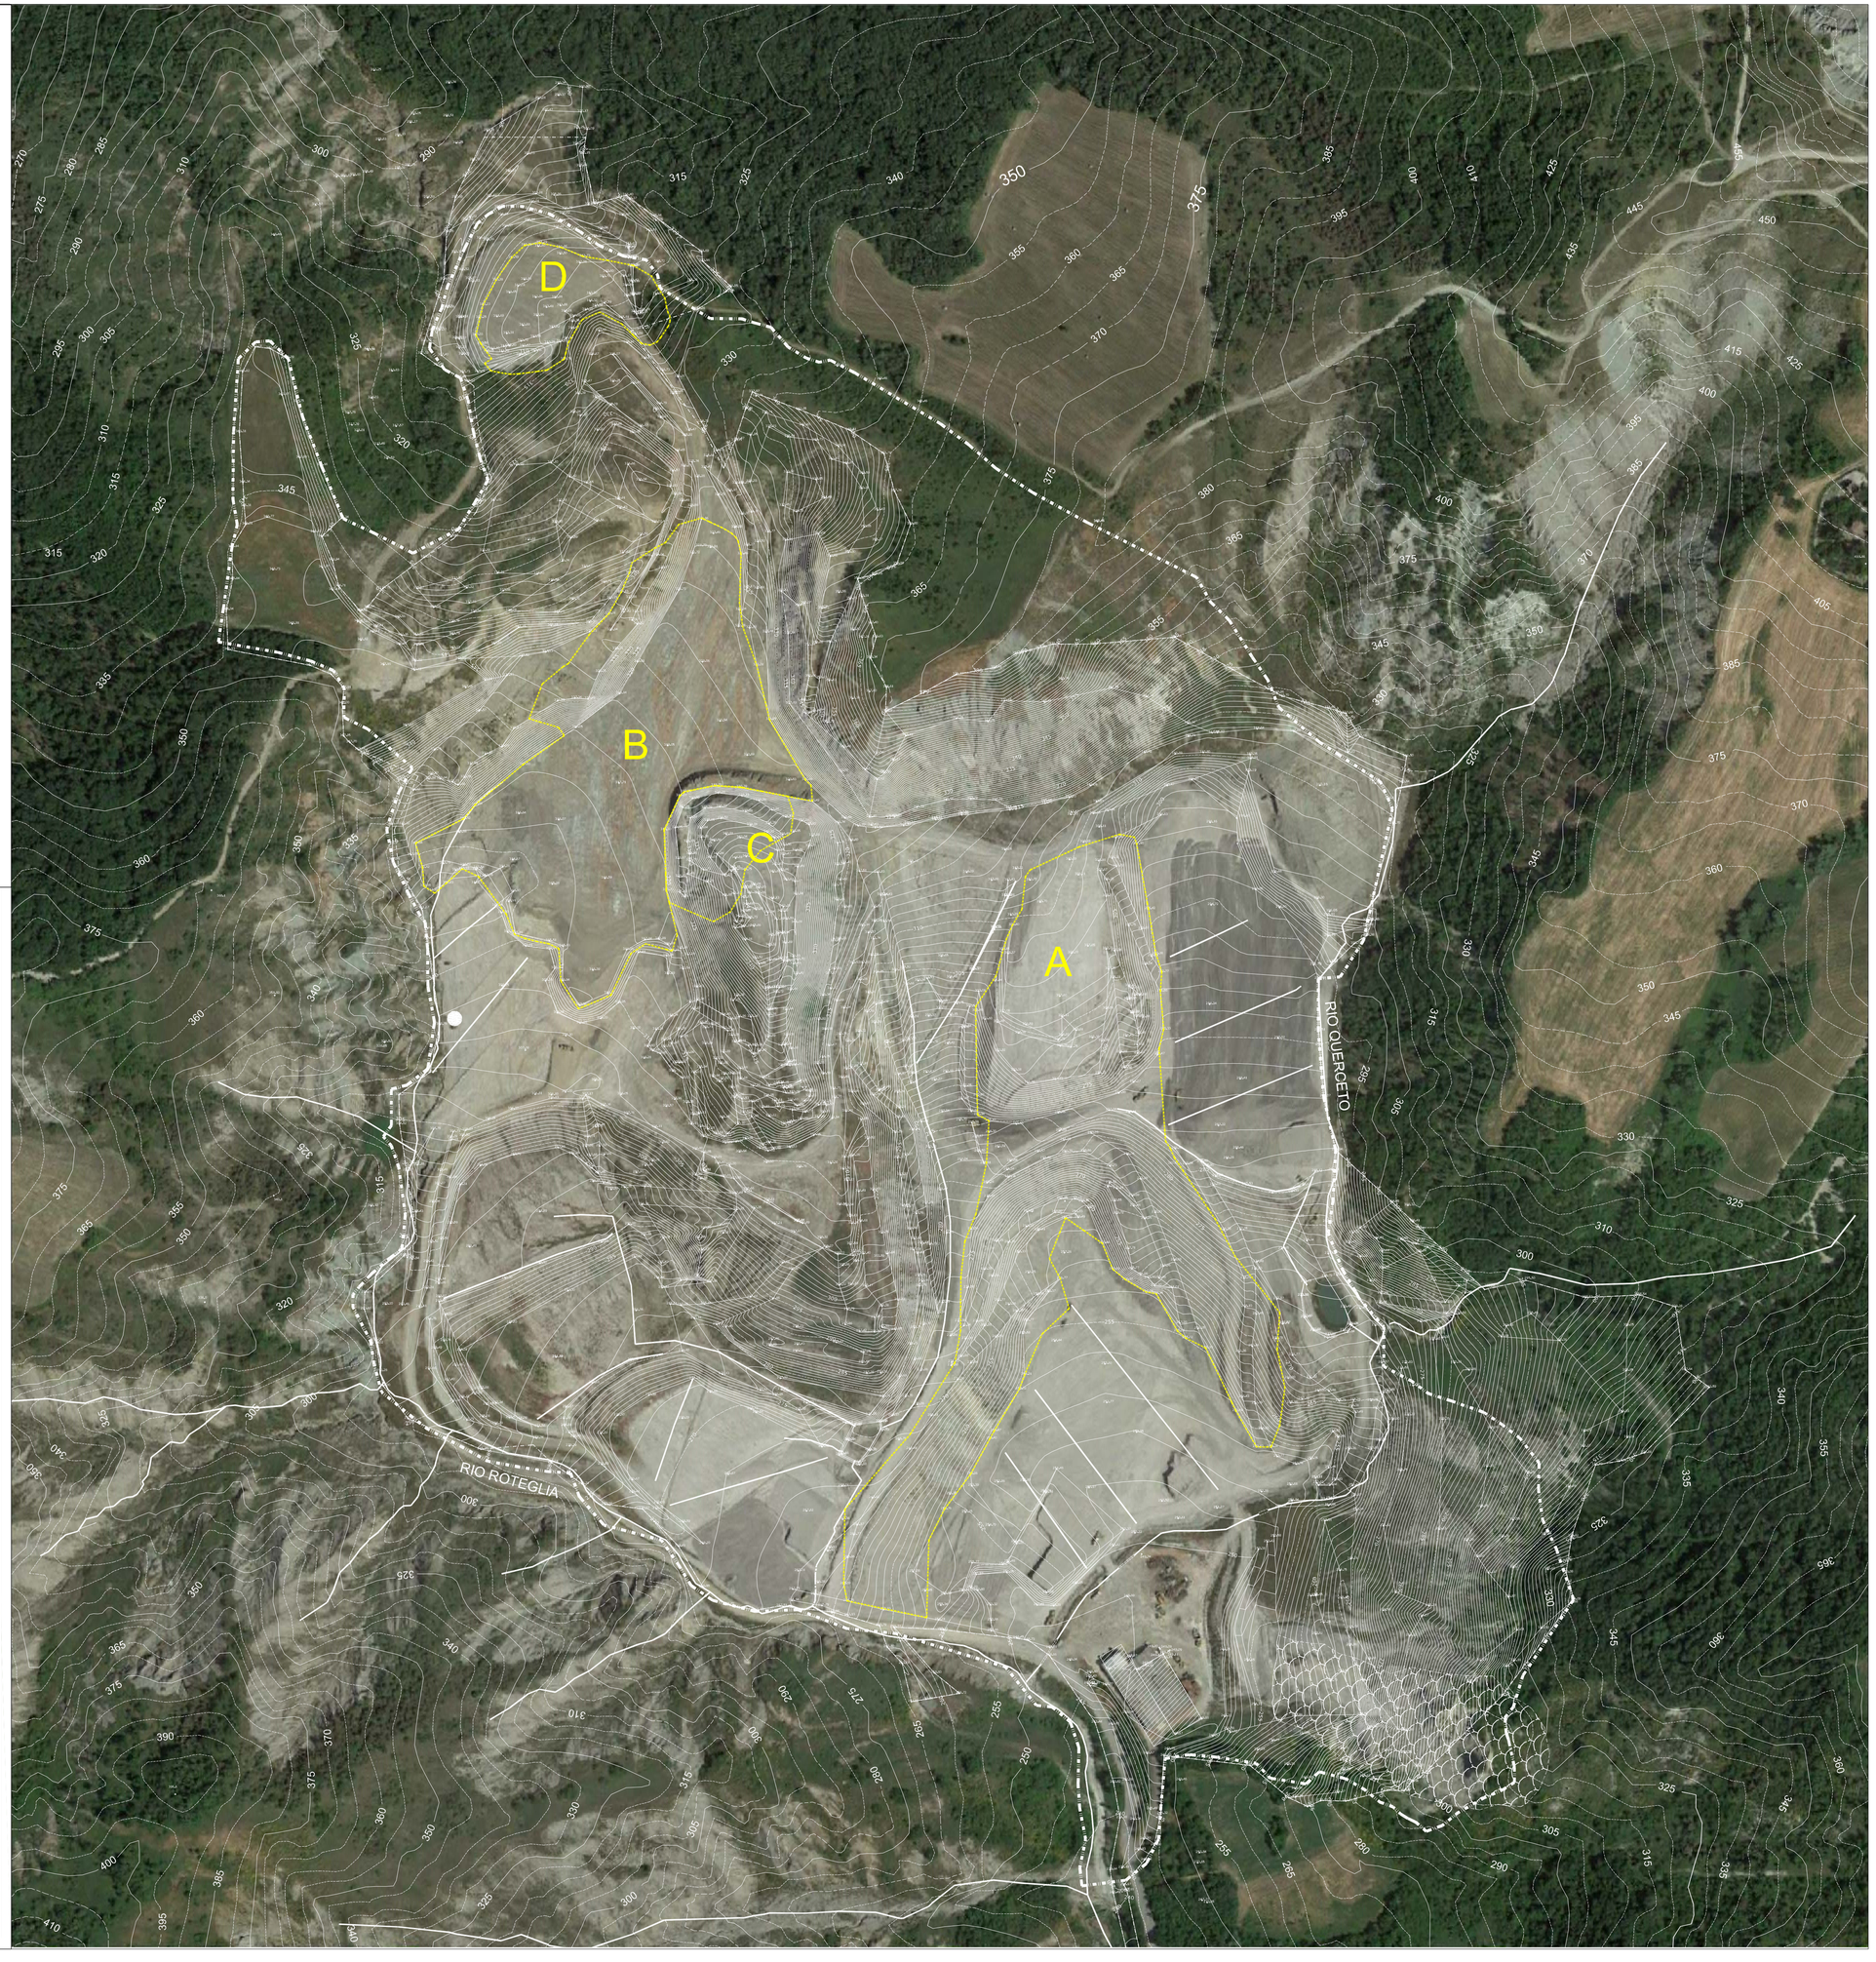

NORD