


PROFILO 1

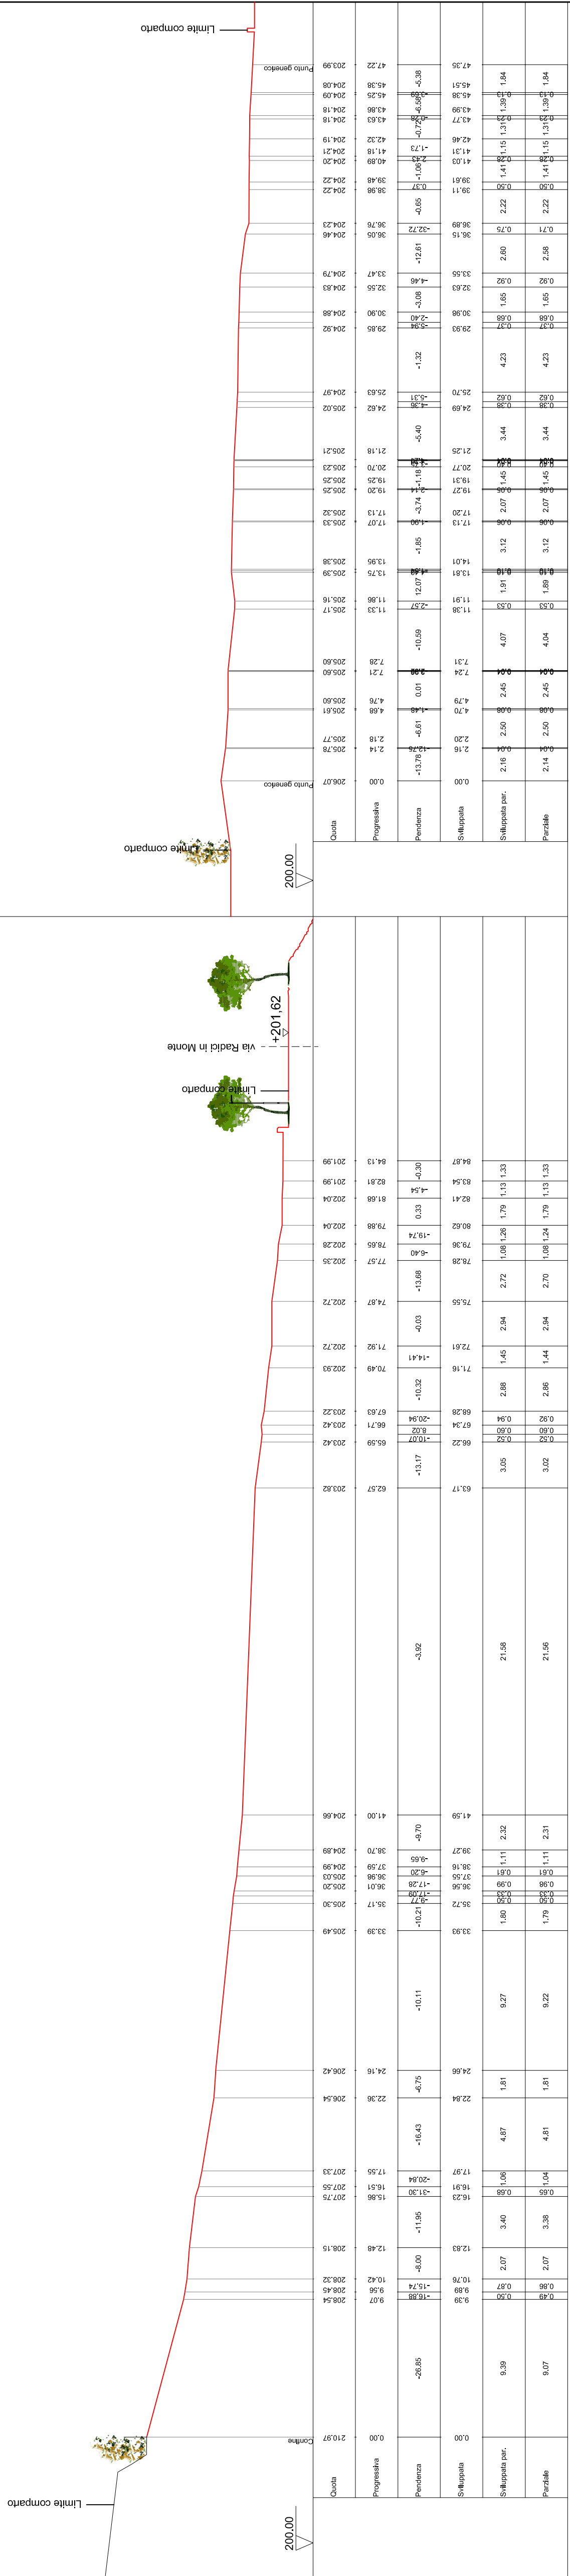

INGEGNERI ASSOCIATI
DALLARI FREGNI
 VIA RADICI NORD 1/D
 42014 CASTELLARNO (RE)
 Tel. e Fax 0536.89929

COMMITTENTE
CCFS Immobiliare spa ed altri

DATA
Marzo 2014

TIPO DI INTERVENTO
PROGETTO DI INQUADRAMENTO URBANISTICO DI AREA IN ZONA OMOGENEA "B" SOGGETTA A COMPARTO UNITARIO DI INTERVENTO DIRETTO- CD 26

DATA ULTIMO AGGIORNAMENTO
26/02/2015 9.57

PROGETTISTA
Dott. Ing. Danilo Dallari

COLLABORAZIONE
SCALA
1:250

TAV. N.
03

OGGETTO DELLA TAV.
PROFILI STATO DI FATTO
Località ROTEGLIA, VIA RADICI IN MONTE, 226