




SEZIONE STRADALE

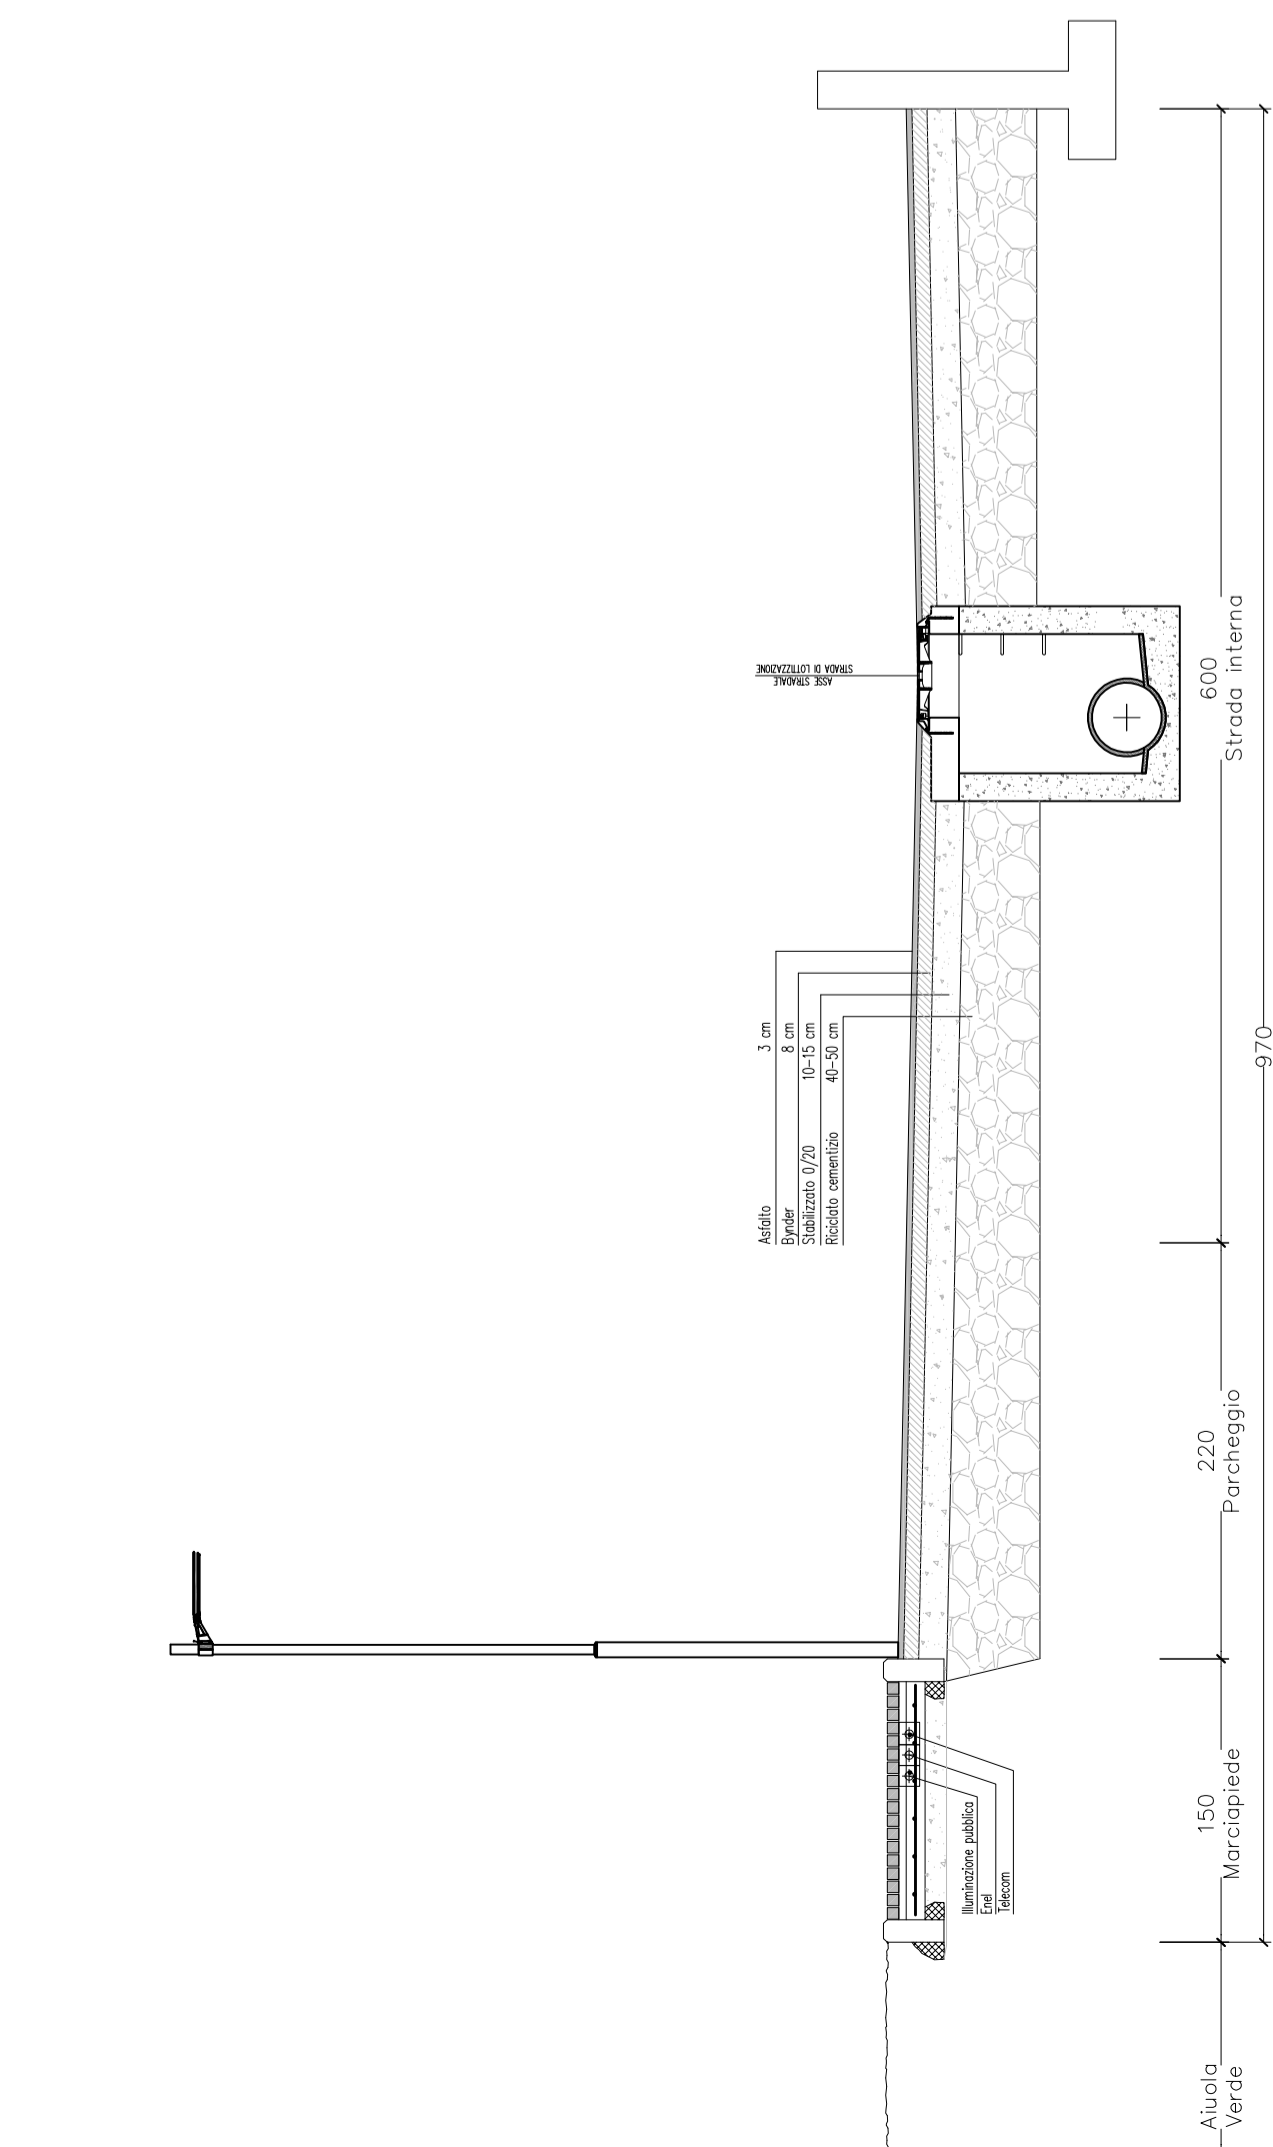


LAMPIONI PER ILLUMINAZIONE PUBBLICA
ILLUMINAZIONE STRADA
LAMPIONE MODELLO ILO LED DITTA AEC

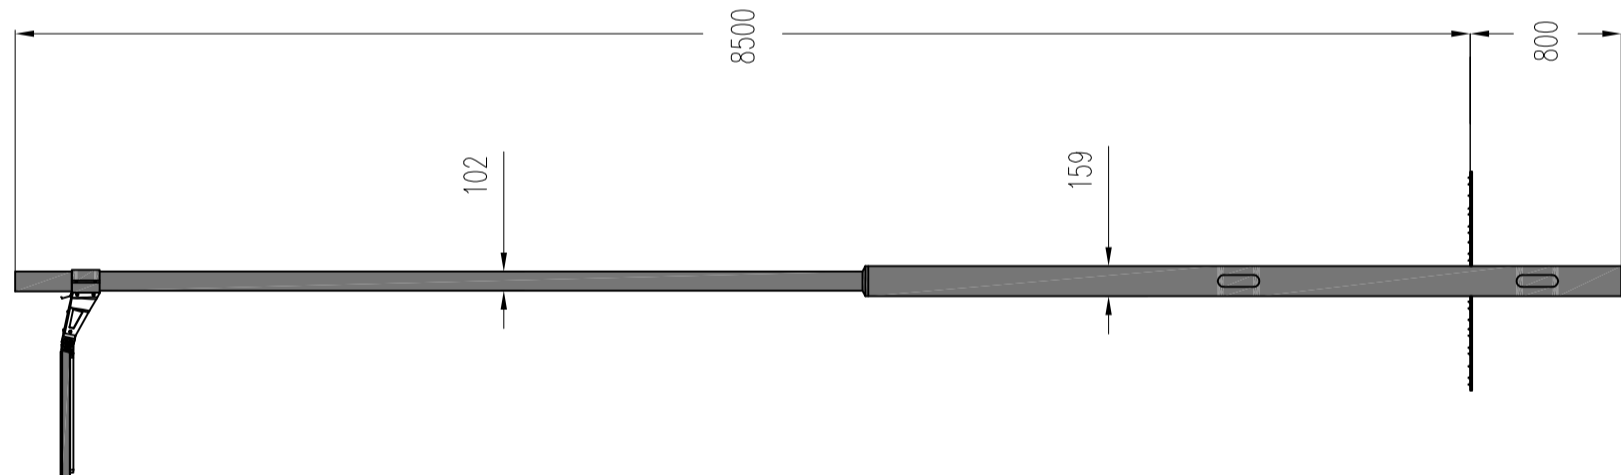


SEZIONE POZZETTO – FONDAZIONE PALO ILLUMINAZIONE PUBBLICA
COLLEGAMENTI ALLA BASE DEL PALO

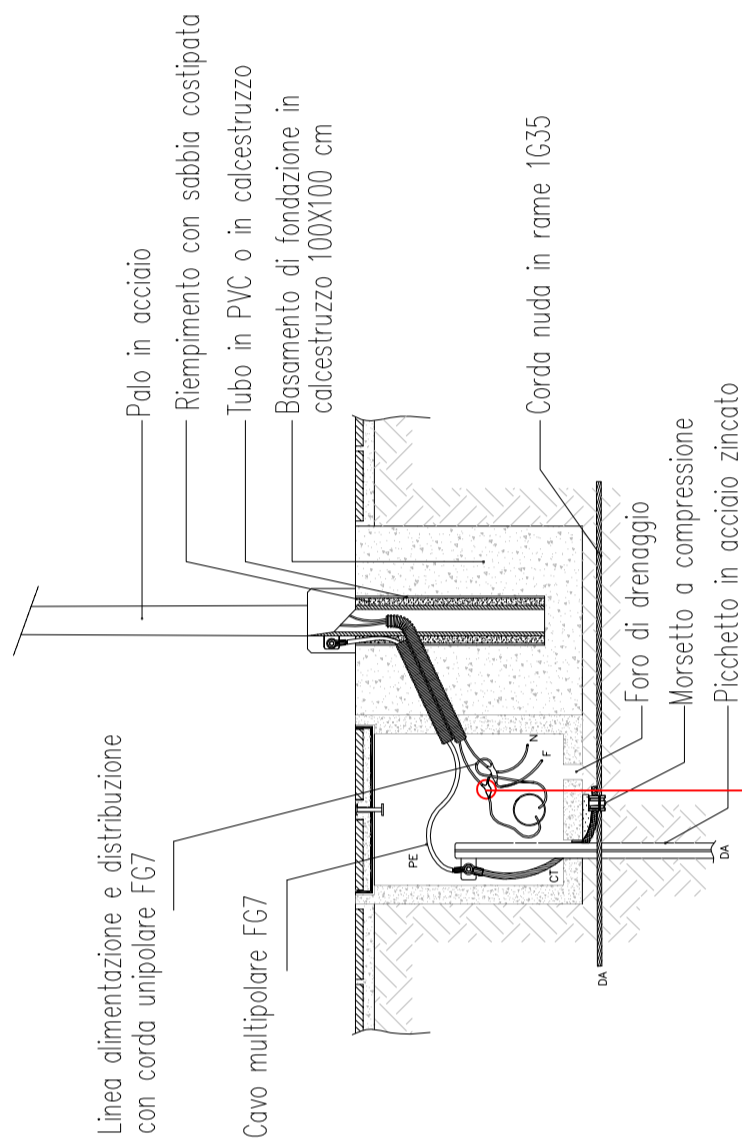


PARTICOLARE DI DERIVAZIONE IN POZZETTO

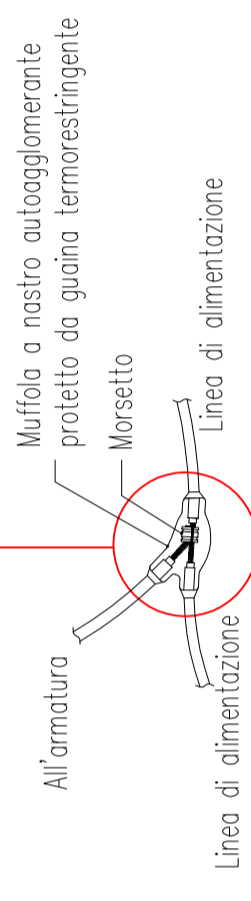


PIANTA

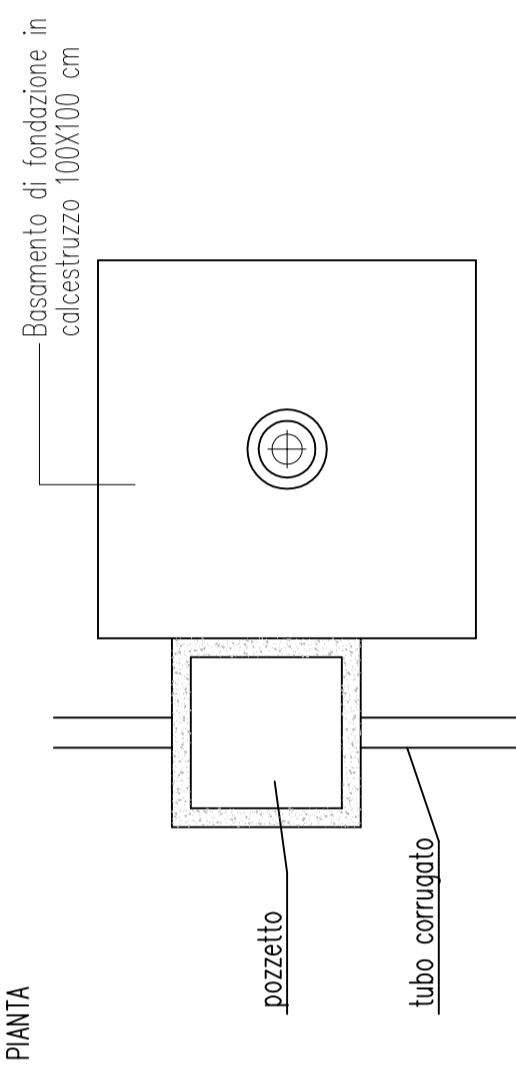

STRATIGRAFIA STRADA E PARCHEGGIO 1:10

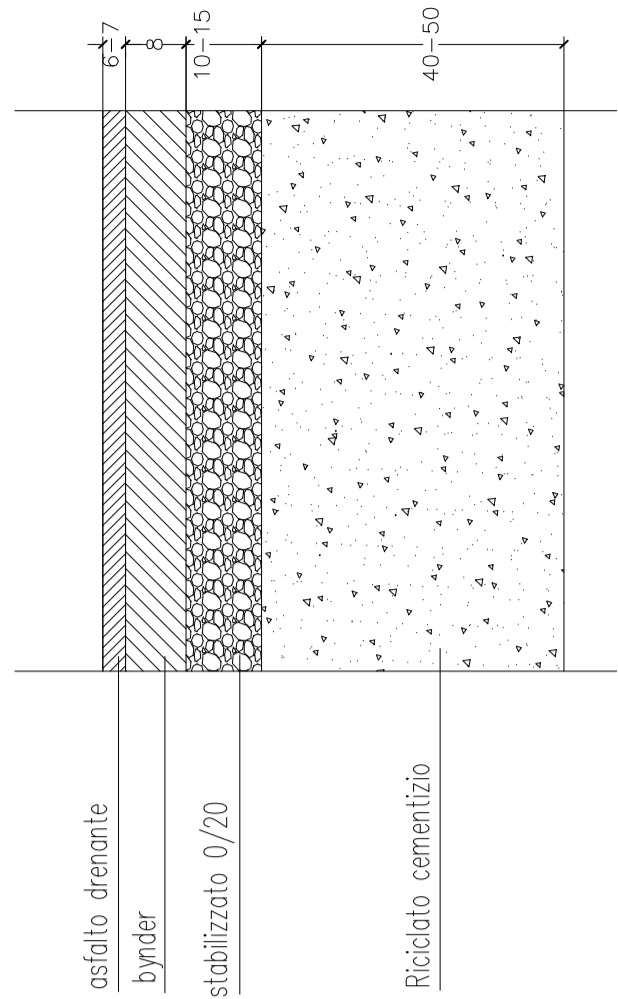

SEZIONE POZZETTO DI ISPEZIONE E DI RACCORDO 1:20

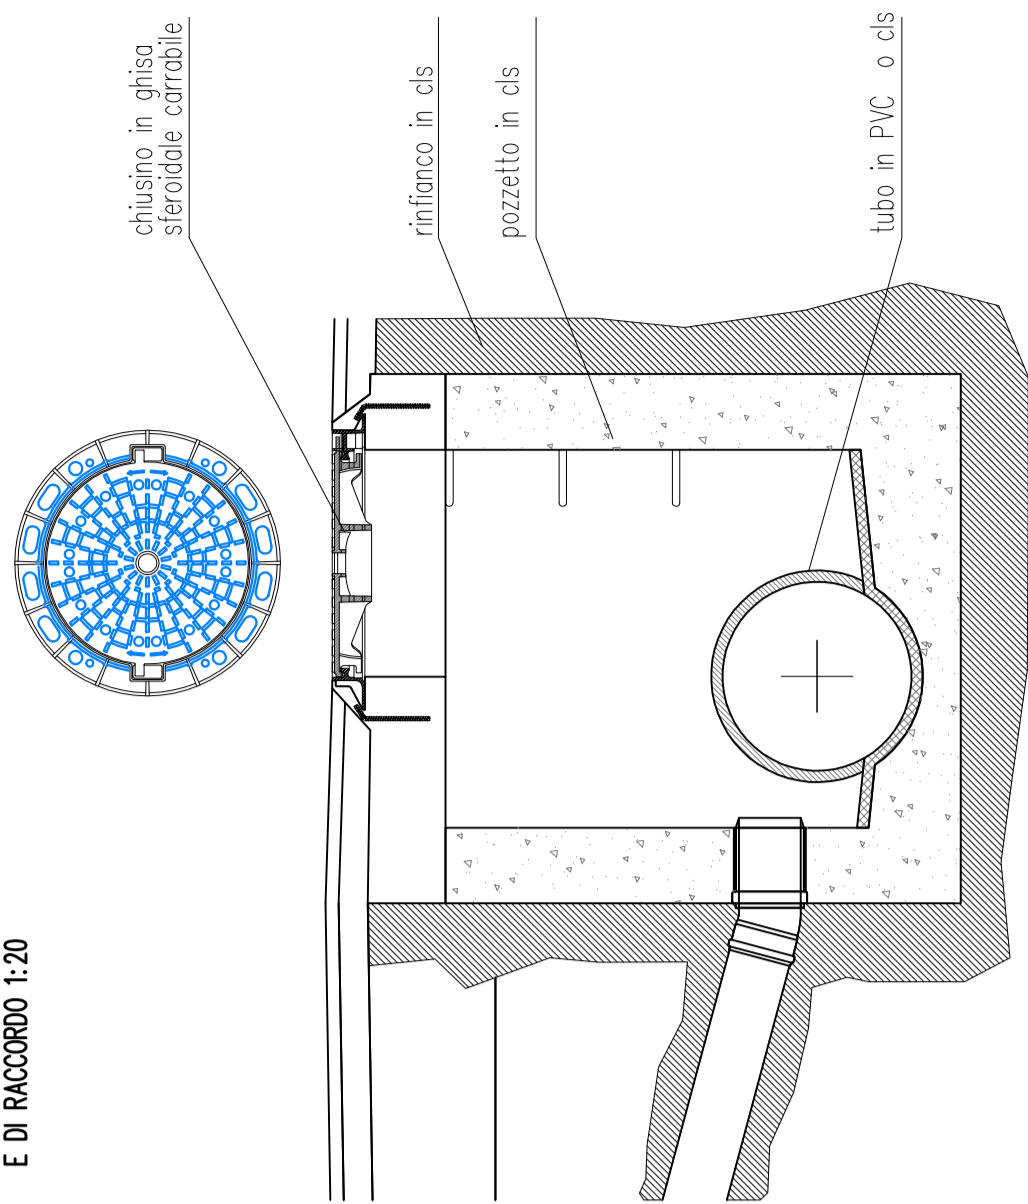

COMITENTE	INGEGNERI ASSOCIATI	DATA	Marzo 2014
TIPO DI INTERVENTO	DALLARI FREGLI	DATA ULTIMO AGGIORNAMENTO	26/02/2015 10.24
PROGETTISTA	Dott. Ing. Danilo Dallari	COLLABORAZIONE	
OGGETTO DELLA LAV	PARTICOLARI COSTRUTTIVI	SCALA	VARIE
UBICAZIONE	VIA RADICI NORD, 1/D	TAV. N.	10
	42014 CASTELLARANO (RE)		
	Località ROTEGLIA, VIA RADICI IN MONTE, 226		