


Dichiarazione protocollo n. del
Planimetria di u.i.u. in Comune di Castellarano
Via Fausto Coppi
civ. 2/A-2/B

Identificativi Catastali:
Serione: 33
Foglio: 981
Particella: 981
Subalterno:

Compilata da:
Palladini Ermilio
Isoritto all'albo:
Geometri
Prov. Reggio Emilia
N. 132

Allegato 1) all'avviso per la per la manifestazione di interesse relativa alla concessione
de gestione della struttura denominata "Casa Aperta"

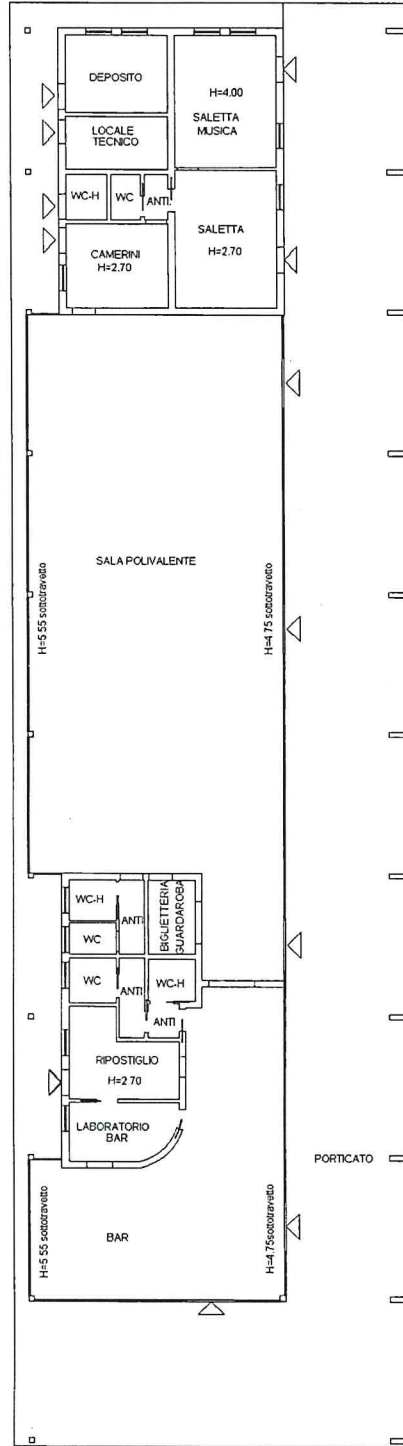

PIANTA PIANO TERRA