

COMUNE: CASTELLARANO (RE)	Prov. p.c. 03.02
COMITENTE: COTTO PETRUS s.r.l. Via Marino n. 4 Castellarano (RE)	COMUNE
OGGETTO: Ampliamento (riparto ATOMIZZAZIONE) Stab. ceramico - Via Marino n. 4 Castellarano (RE) - Legittimato	Sperimento Cons. ed. n. 424793 Cons. ed. n. 470696 Data Febbraio 2018 Scad. validità Sezione rev. 02 del 21/02/2018
 Silea engineering s.r.l. società di ingegneria Via Pier Paolo Pasolini n. 23 - 41122 Modena tel. 059/2367125 cap. sociale € 10.000,00 p.iva 02978780365 info@sileaeng.com	Planimetria pianta-viste

PIANTA

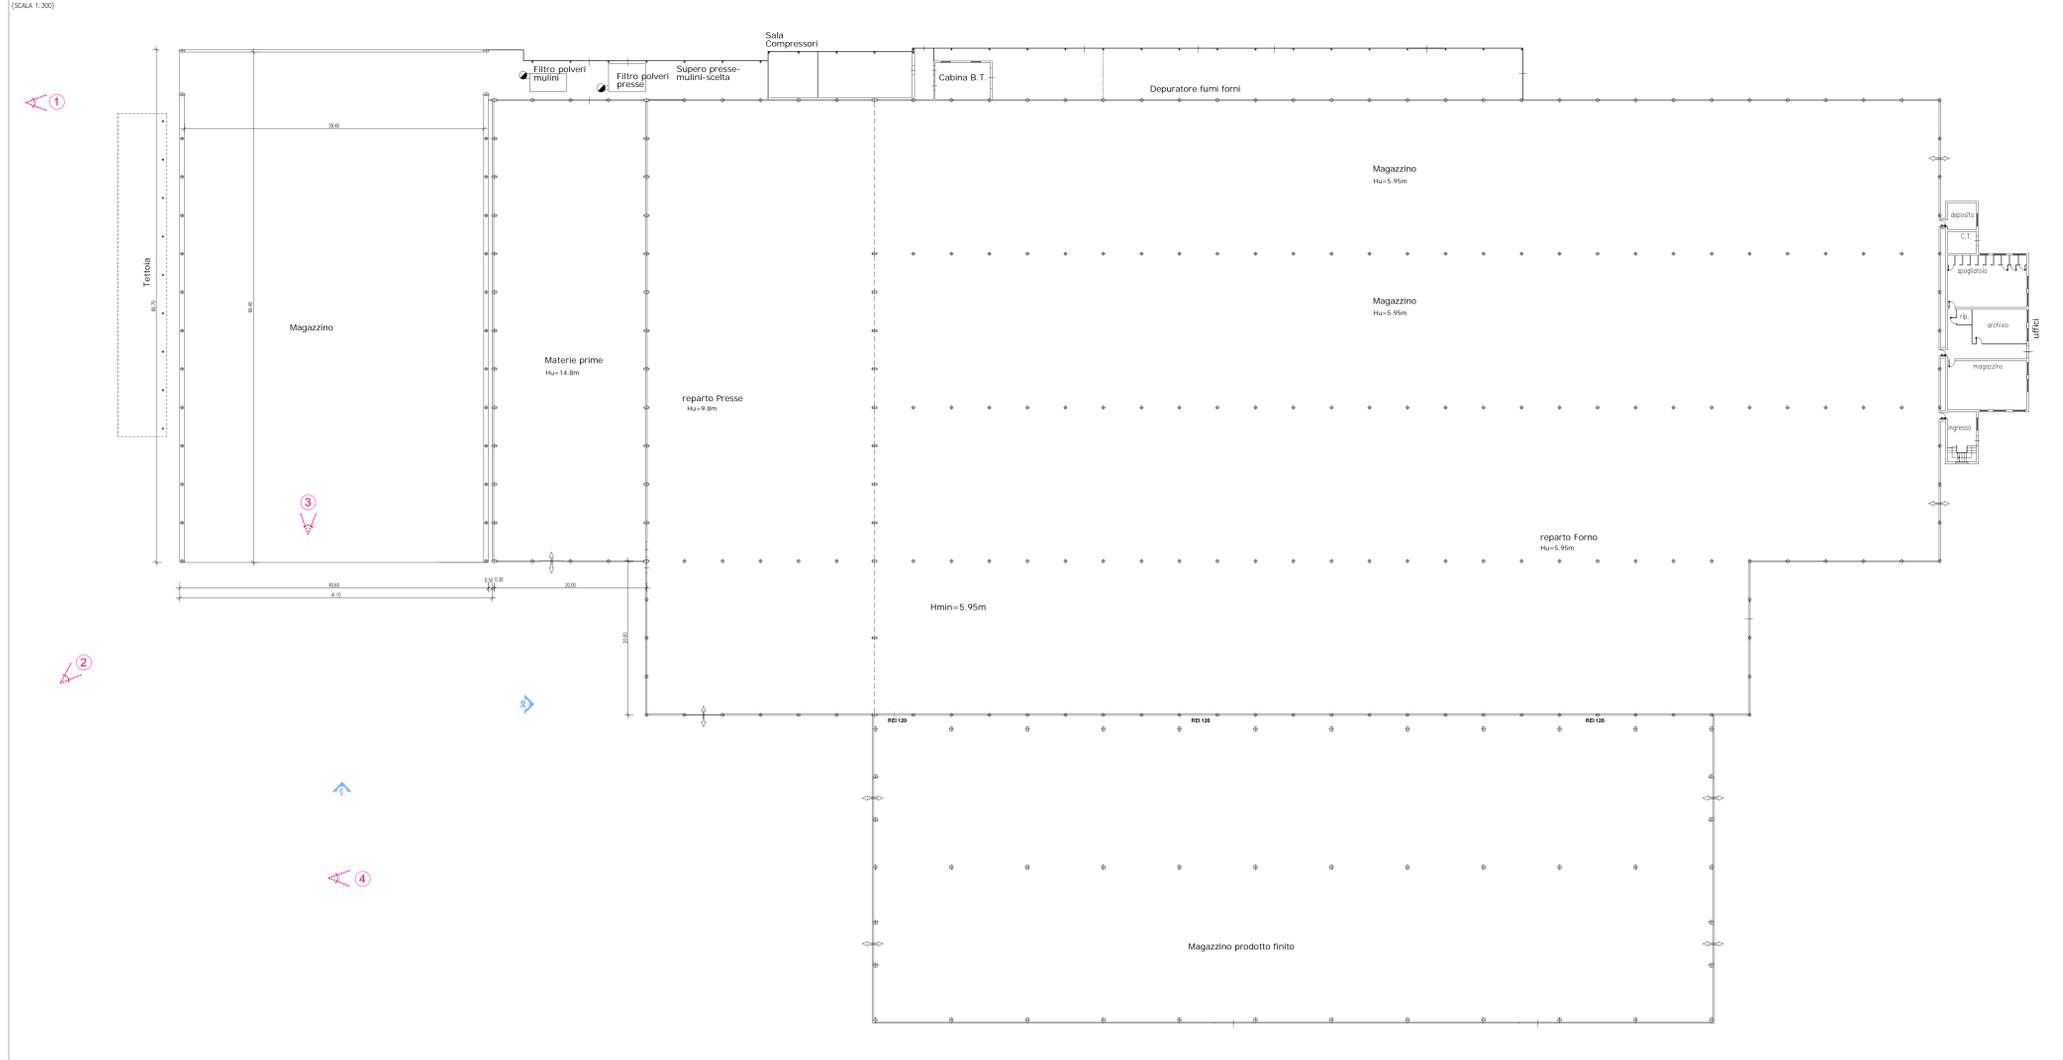


Foto 1



Foto 2




Foto 3




Foto 4



VISTA 1

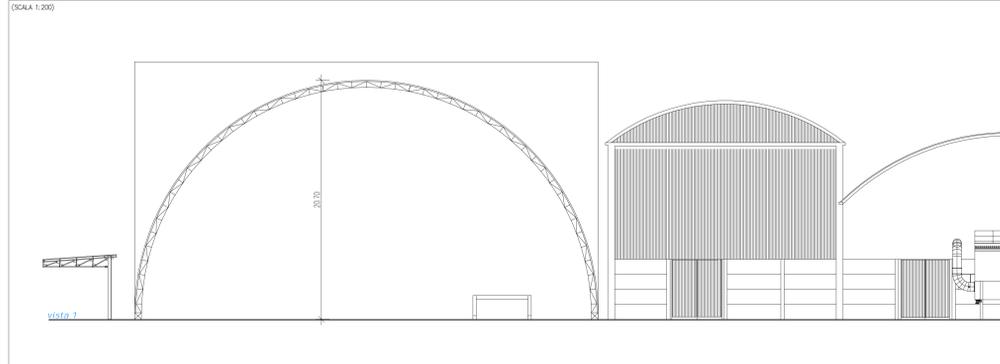

VISTA 2

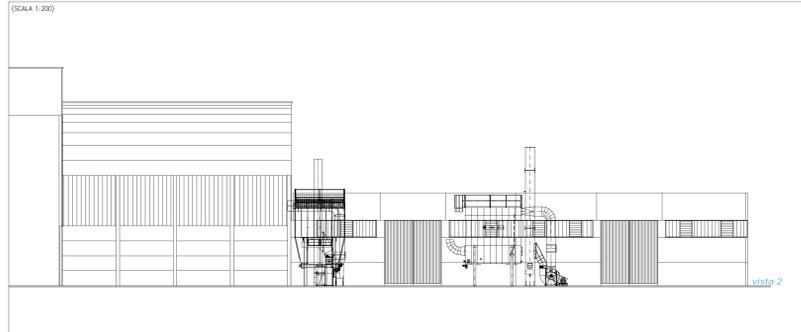

PLANIMETRIA

