




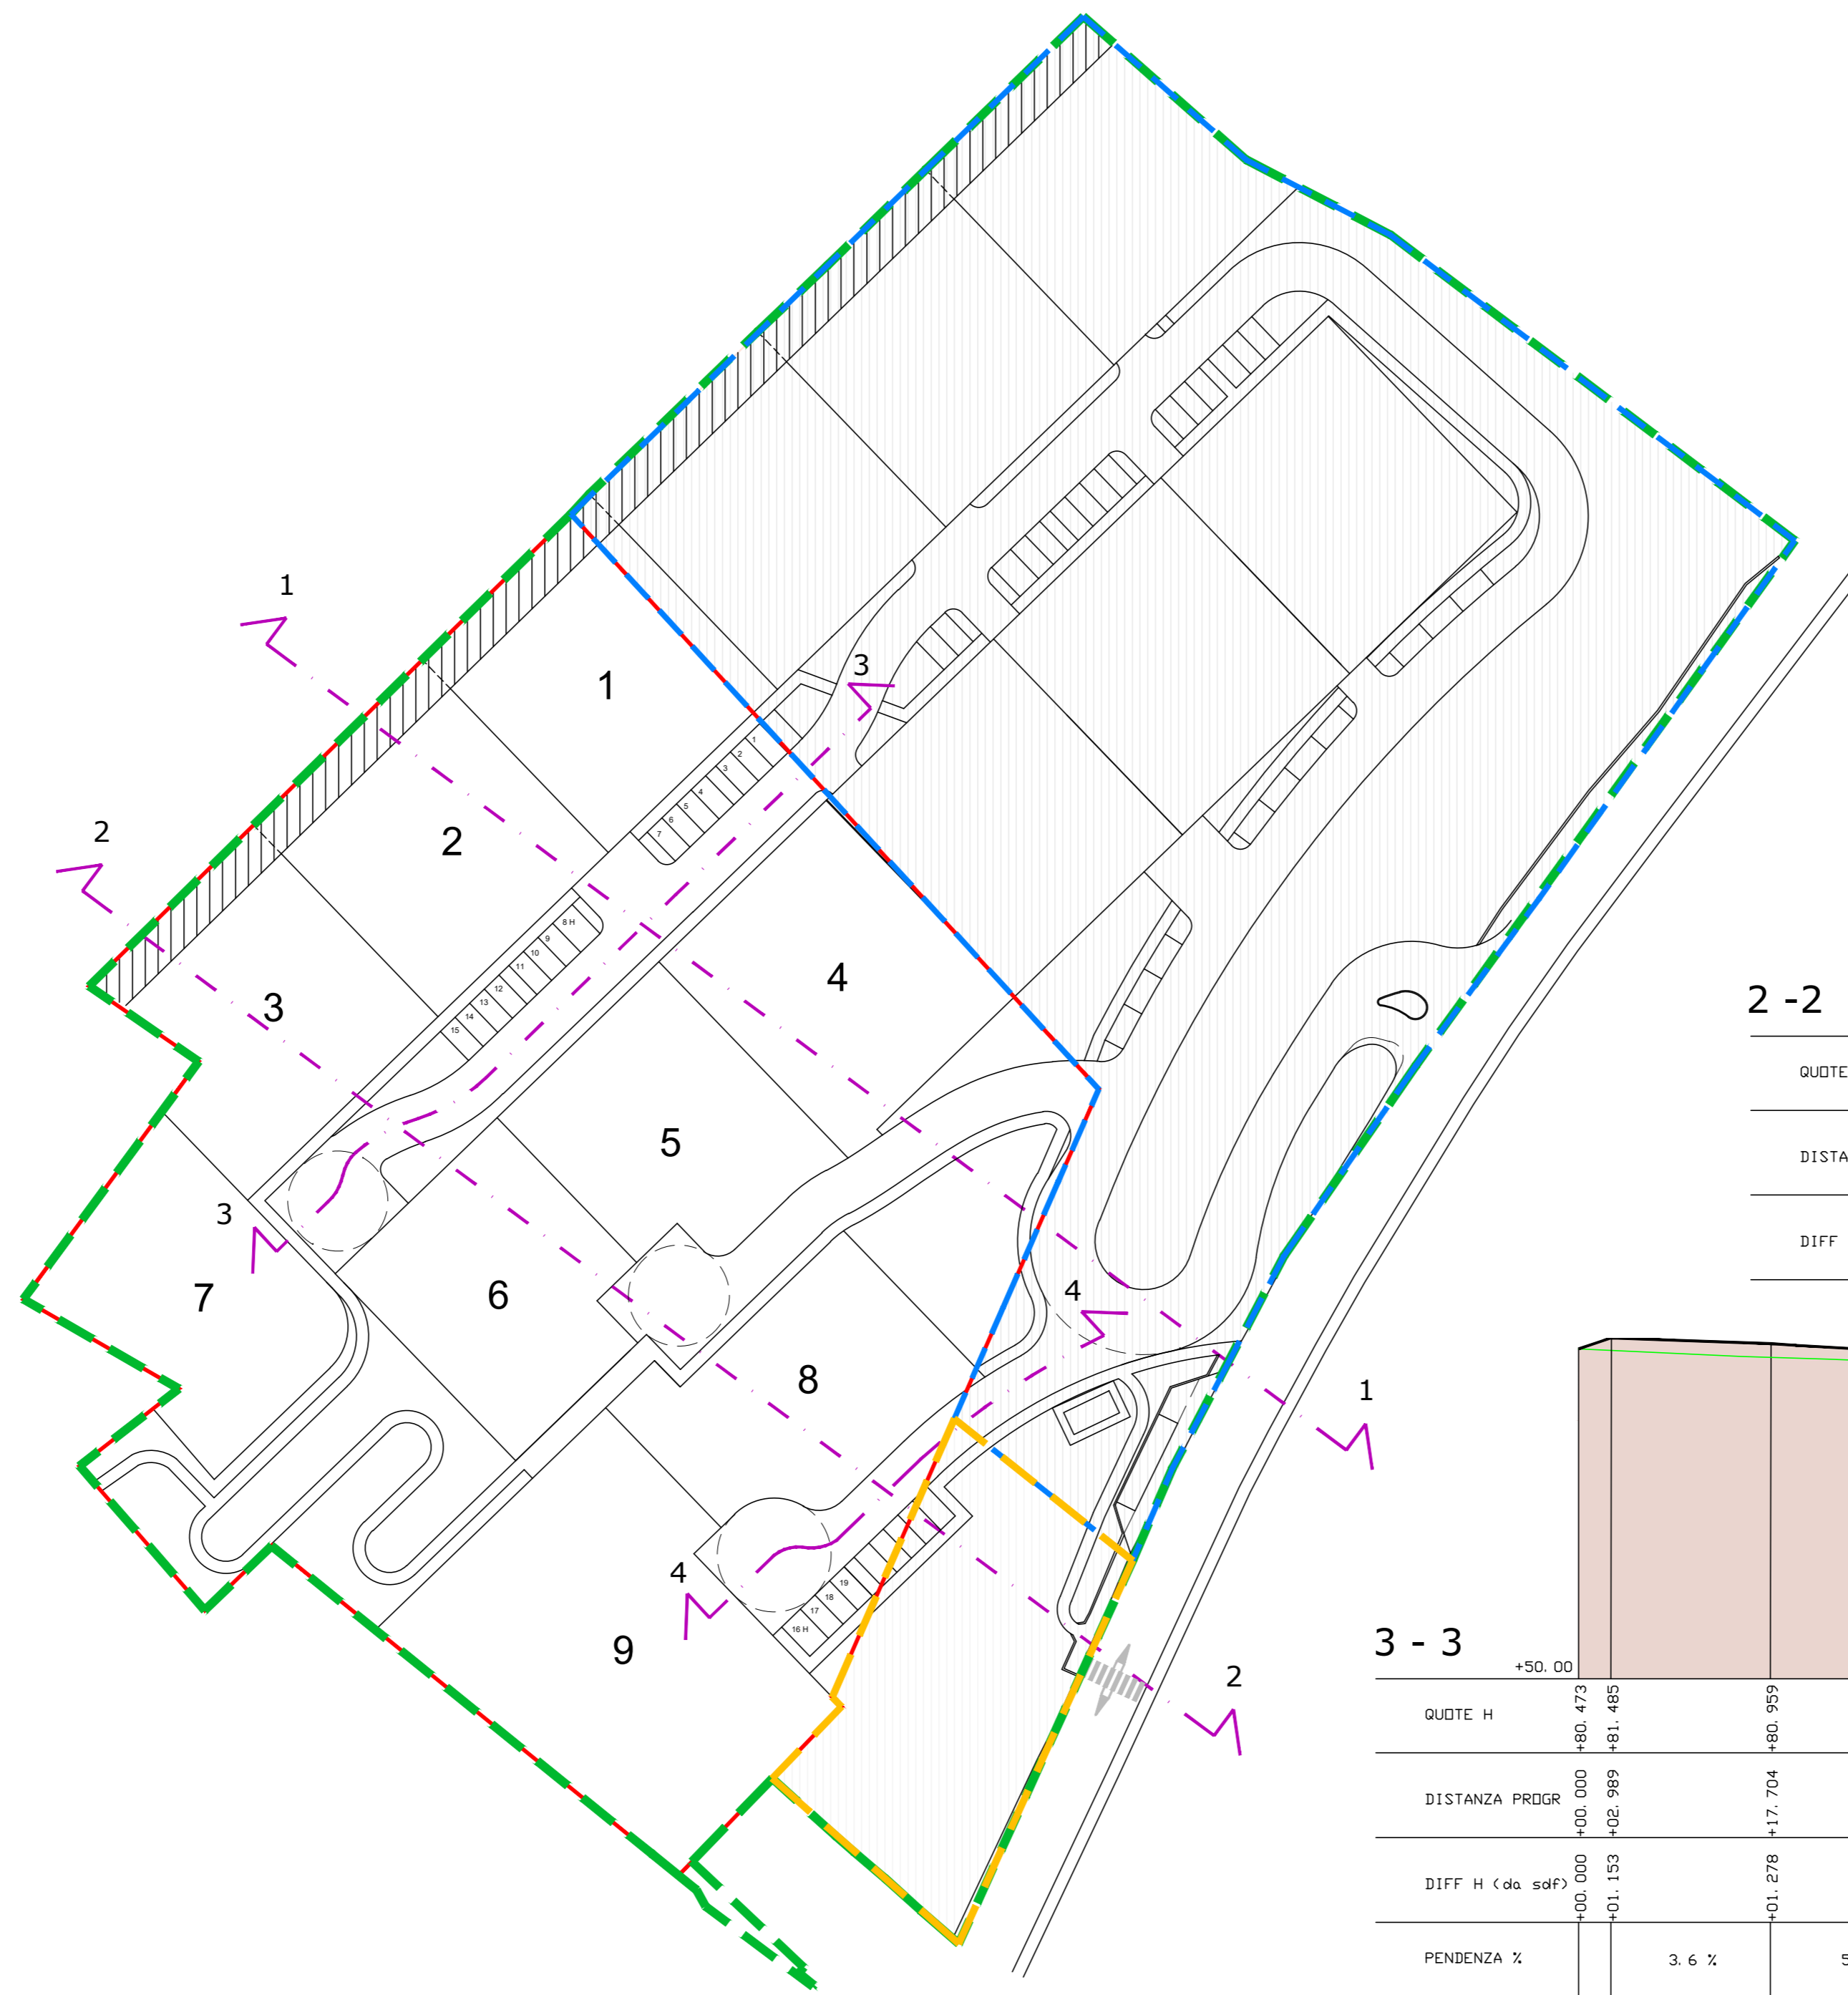
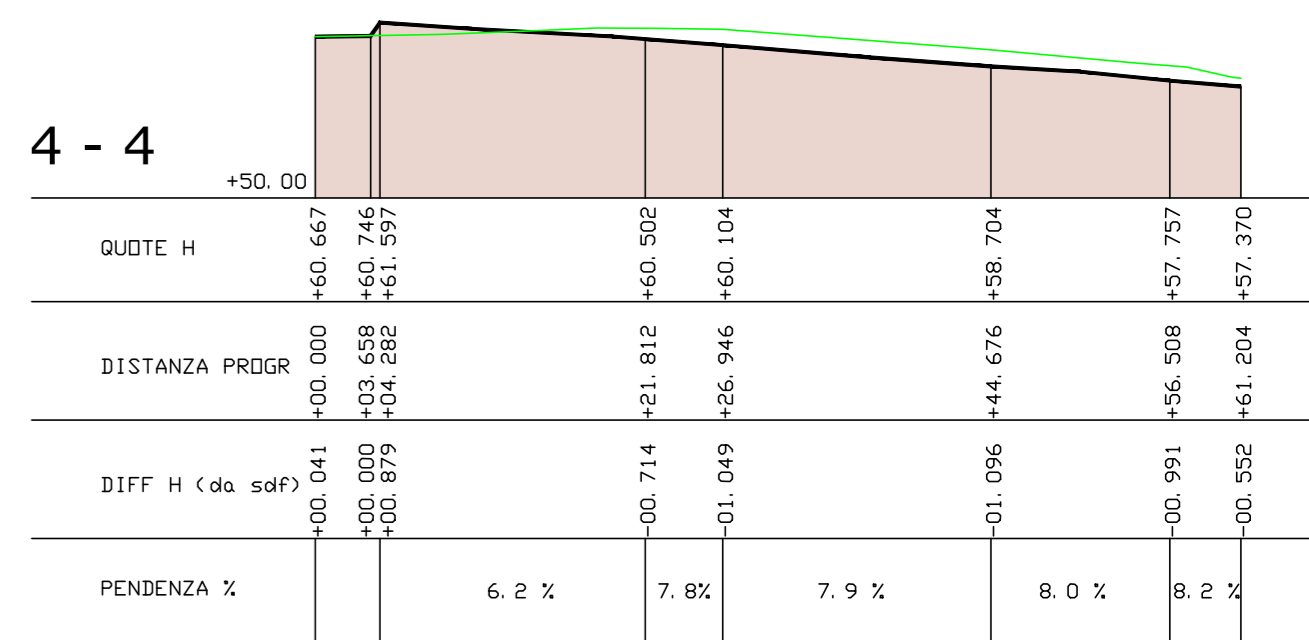
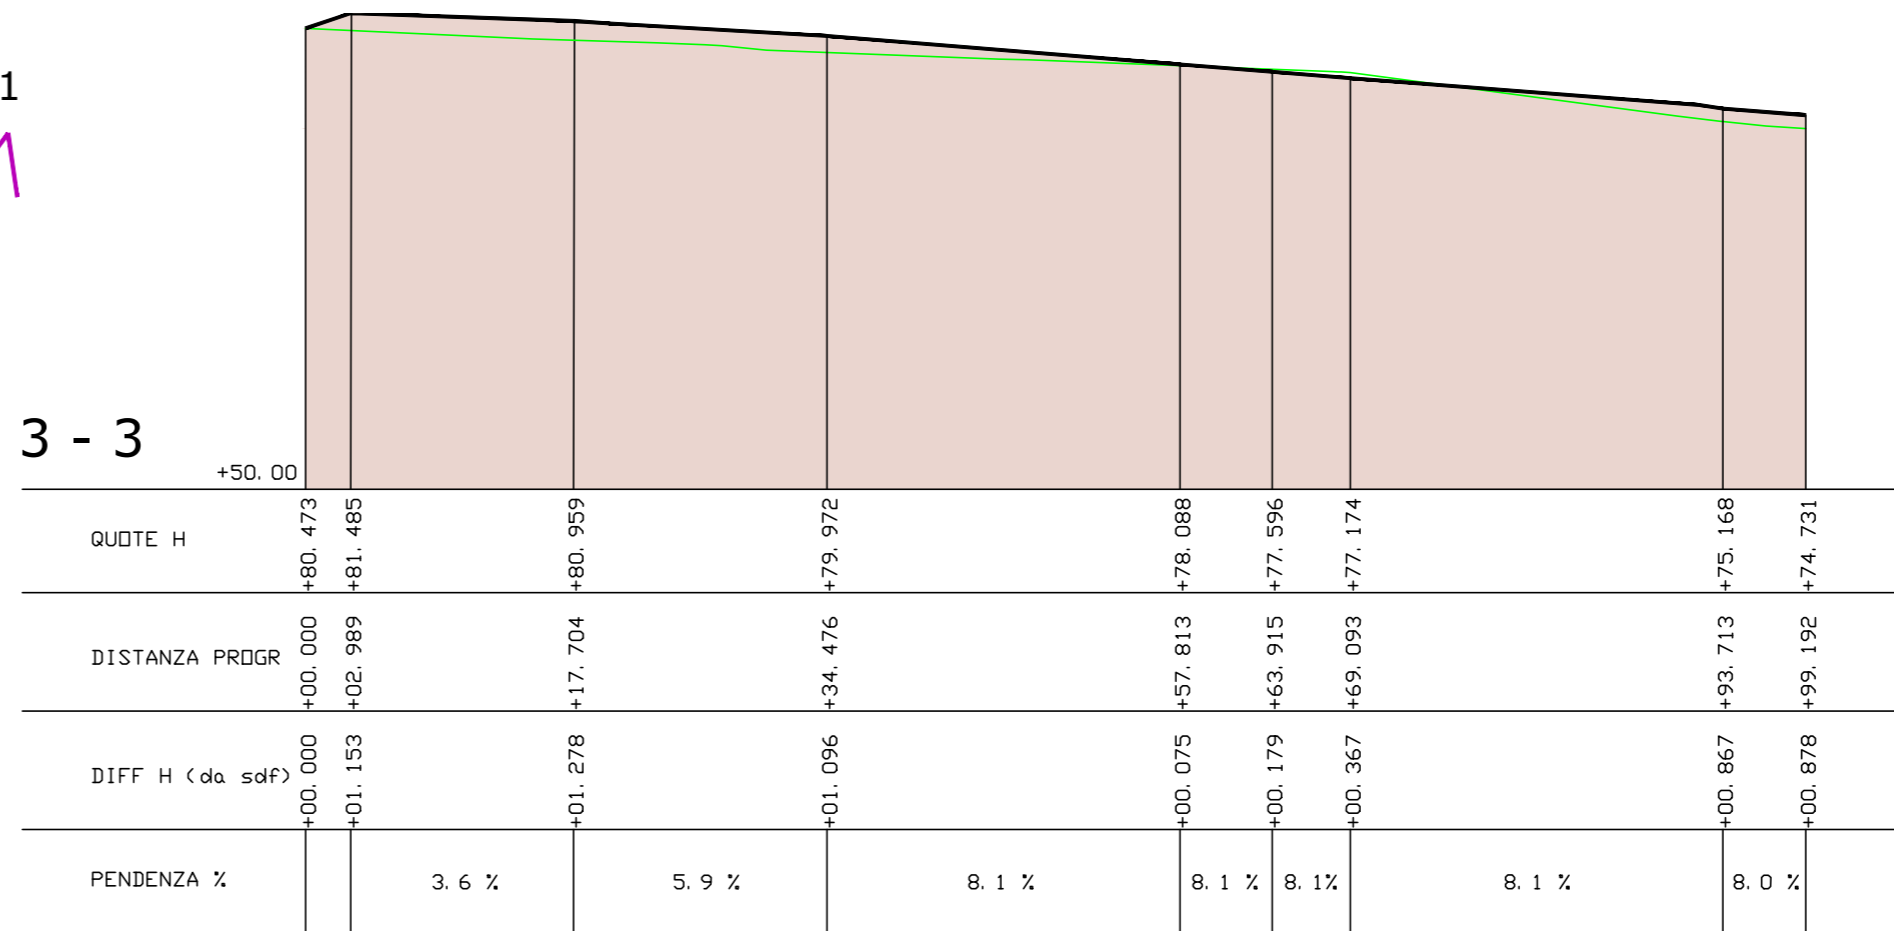
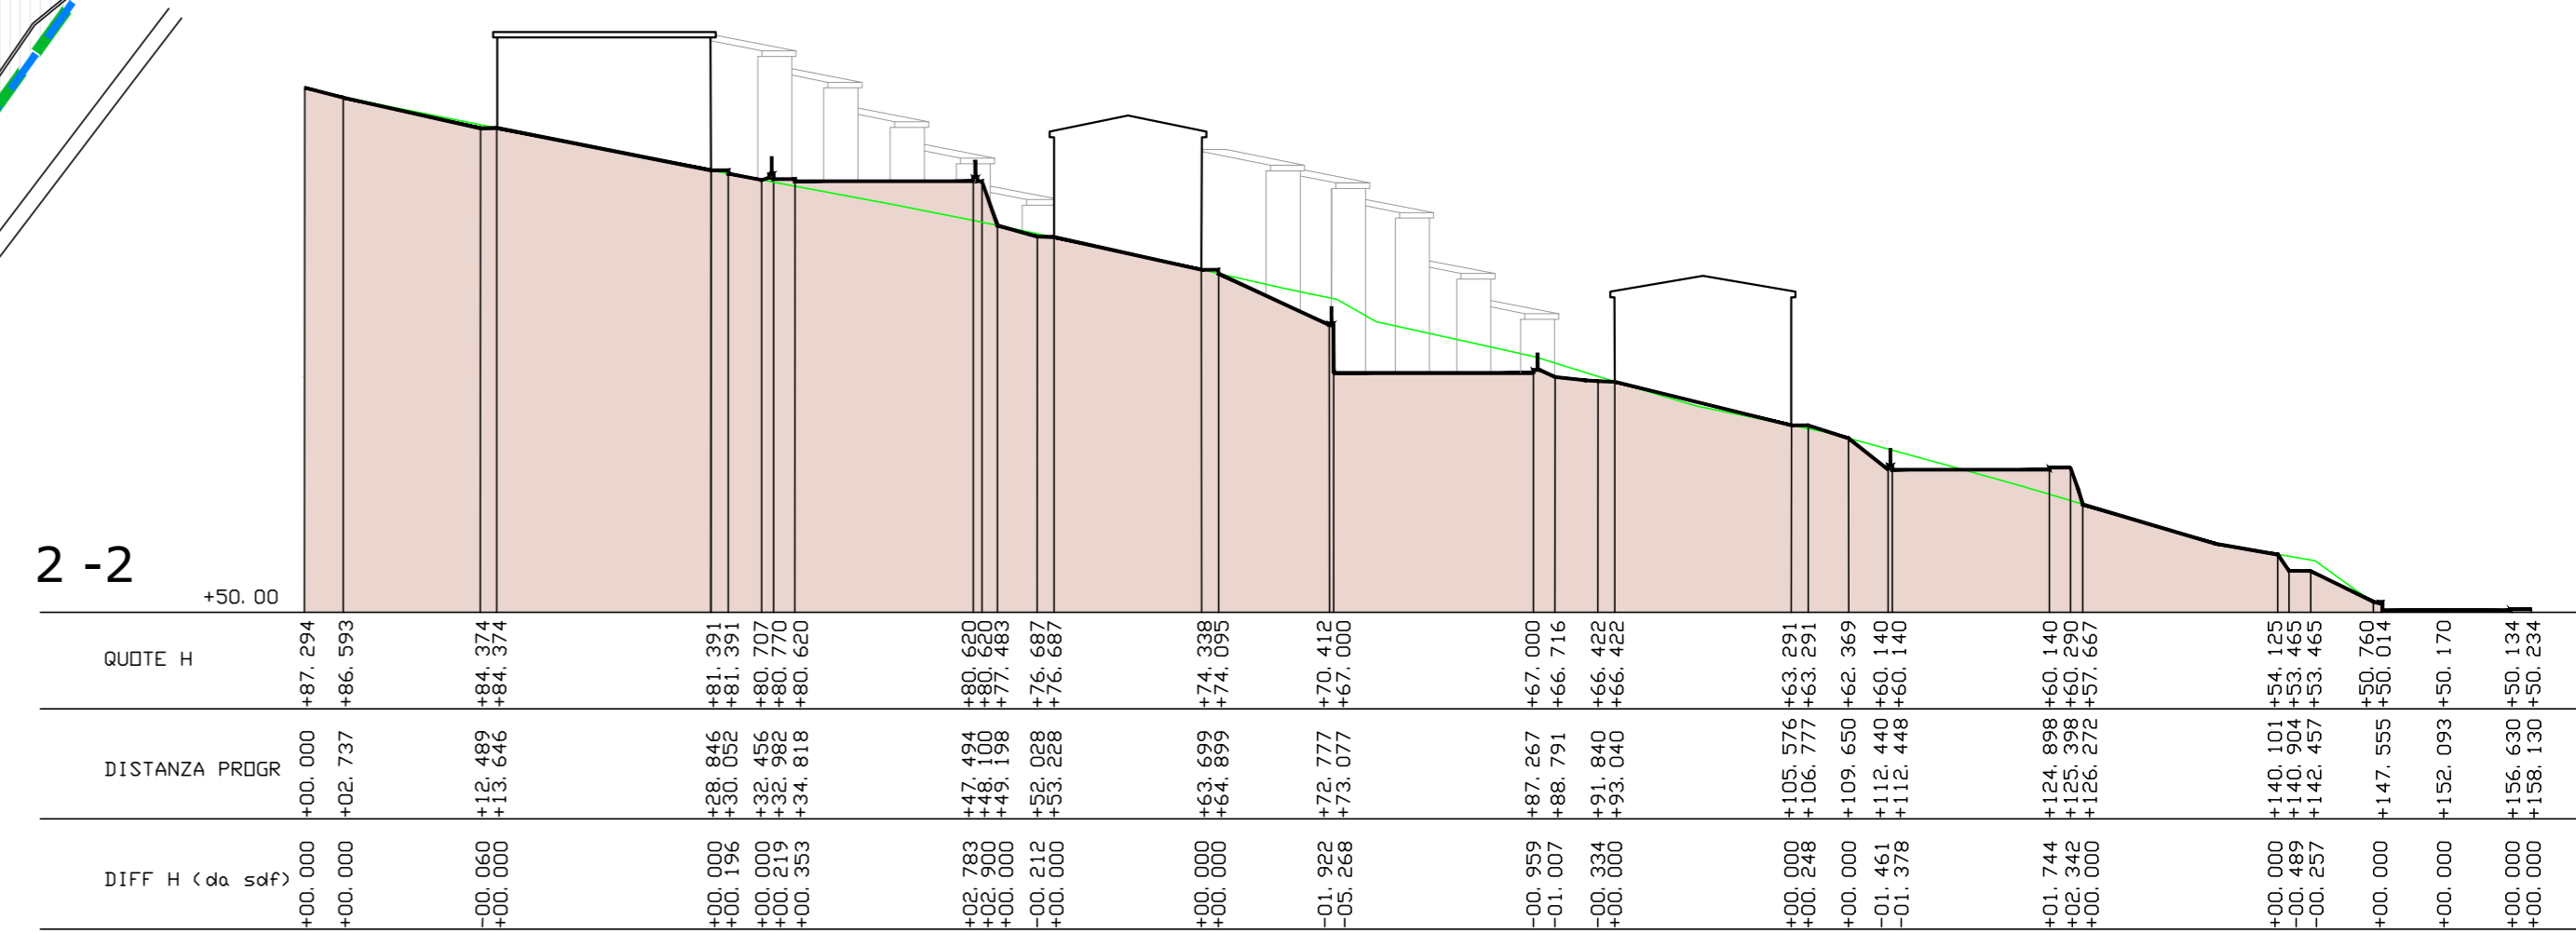
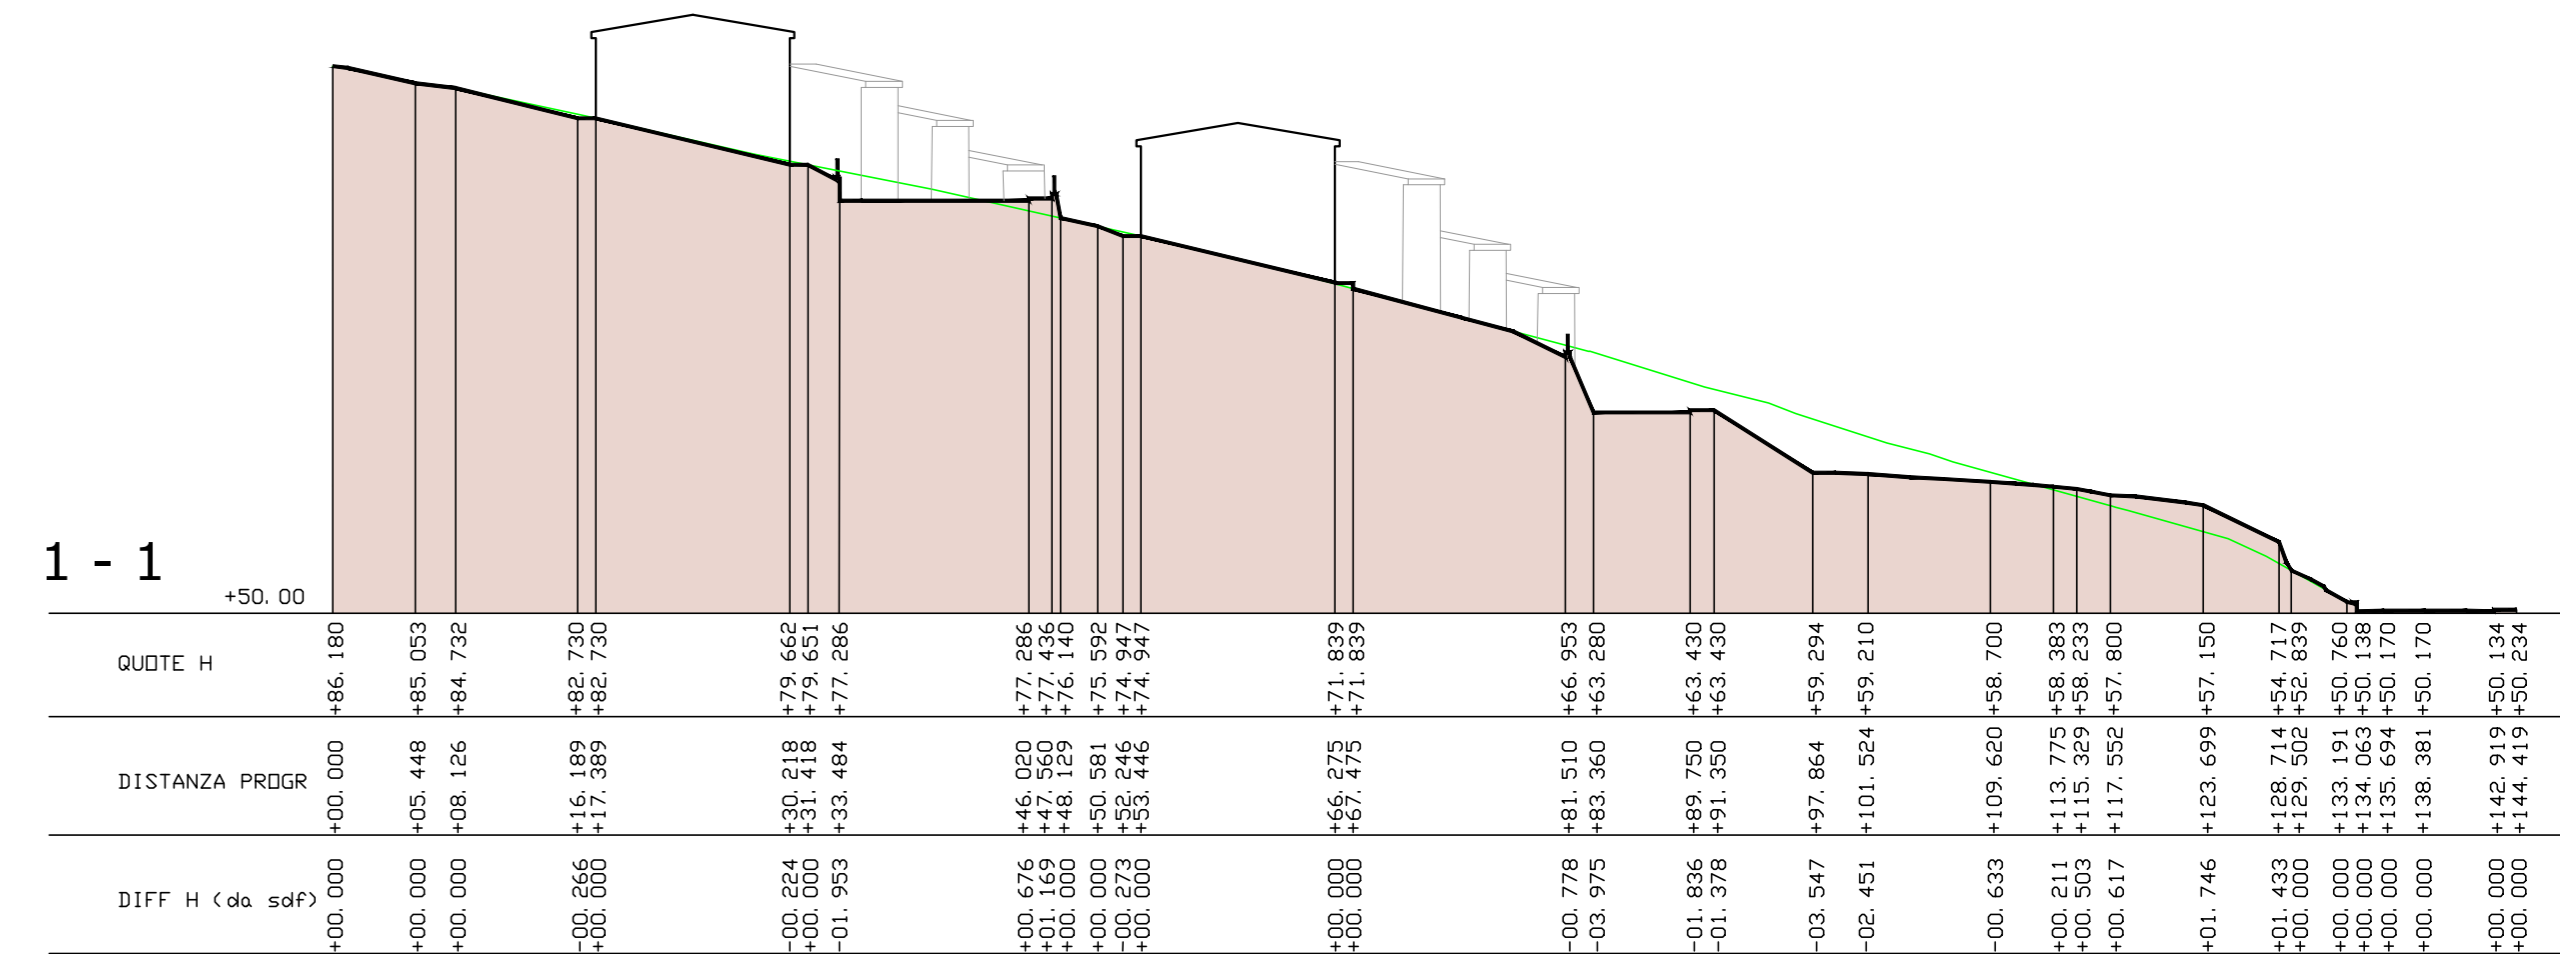


-  PERIMETRO EX P.P.33
-  PERIMETRO AeR1
-  PROPRIETA' FINICE SRL
-  PERIMETRO AREA DI CESSIONE FUORI COMPARTO
-  DOTAZIONE ECOLOGICO-AMBIENTALE

PLANIMETRIA GENERALE



PROFILI



luogo: via Radici in Piano, località Tressano, Castellarano

soggetto attuatore: Finice srl, via Sicilia, Reggio Emilia

progetto architettonico
ARTEAS PROGETTI
architetto Paolo Soragni
con
architetto Ilaria Manotti

A.O. ambito AeR 1
di iniziativa privata
località Tressano

07

stato di progetto
PROFILI E SEZIONI DI PROGETTO
scala 1:500

05.2019

