




SEZIONE A-A  
Progetto - scala 1:500

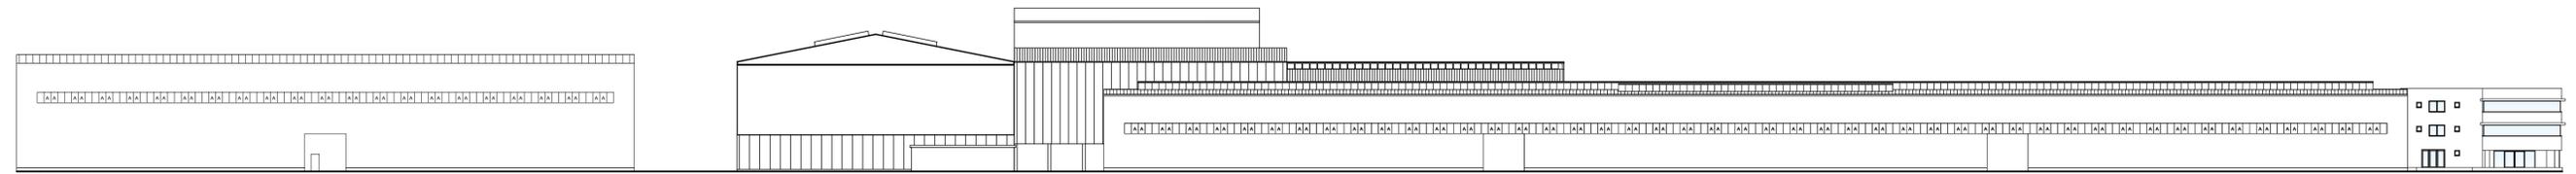


PROSPETTO SUD

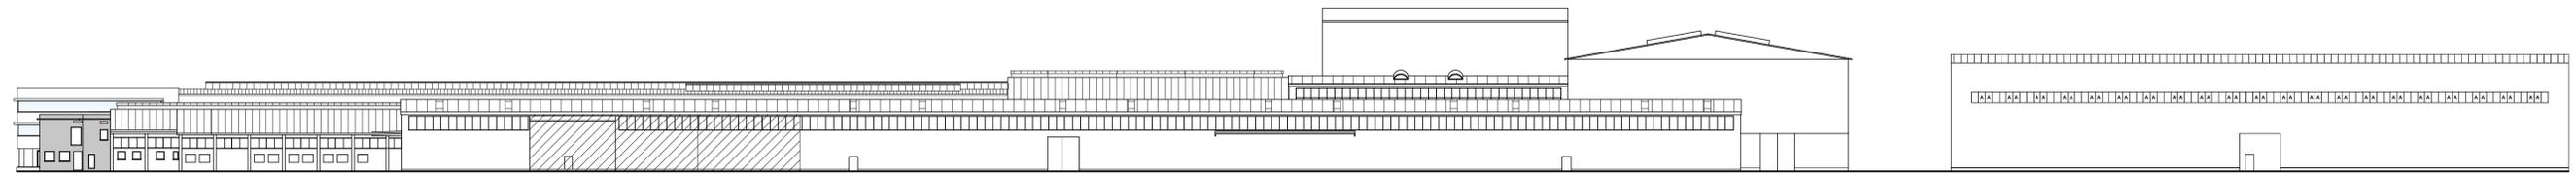


PROSPETTO SUD

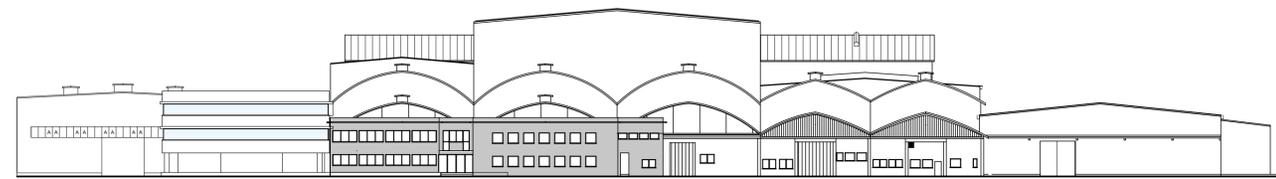

PROSPETTO SUD-OVEST

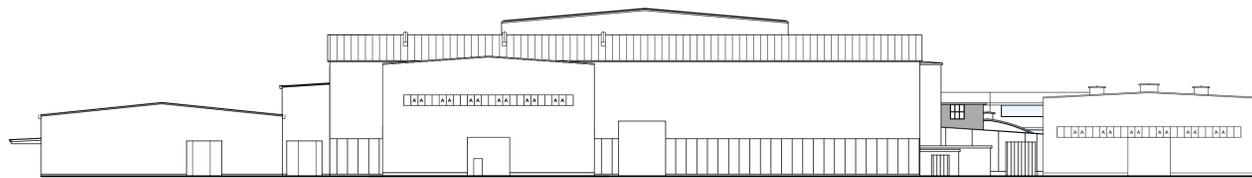

PROSPETTO SUD-EST

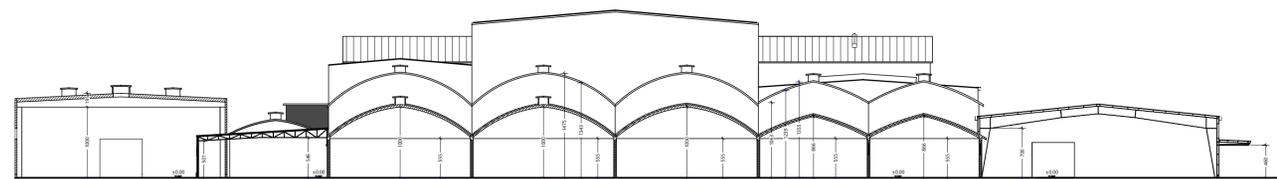

SEZIONE B-B  
Progetto - scala 1:500

Firma proprietà			Firma progettista		
<b>COMUNE DI CASTELLARANO (RE)</b> Provincia di Reggio Emilia					
<b>INTEGRAZIONE</b>					
Riferimento	<b>VARIANTE URBANISTICA AL PSC e RUE</b> (art. A14 - bis - L.R. n. 20/2000 e smi)  <b>AMPLIAMENTO STABILIMENTO PRODUTTIVO CERAMICO</b>				
<small>IL PRESENTE PROGETTO È TUTELATO A NORMA DI LEGGE</small>					
Oggetto	<b>RISPOSTA ALLA RICHIESTA DI INTEGRAZIONI</b> <b>prot. n. 0003347/2020 del 03/03/2020</b>				
Elaborato	COMUNE		PROGETTO PROSPETTI E SEZIONI		
	Codice Elaborato	INT.	0.4	Data	Scala
	rev. 01	data	Aprile 2020	28/04/2020	1:500
	rev.	data			emissione documento
	rev.	data			
Proprietà Proponente	<b>NOVABELL S.p.a.</b> Via Molino, 1 - Roteglia di Castellarano (RE) C.F. 01779670361 - P.IVA IT01402710352				
Progettazione	Studio Tecnico Balberini via Berna, 30/D - 41049 Sassuolo (MO) - Cod. Fisc. BLBSRG55H22462J tel. 0536 811412 - fax 0536 1948124 - P.IVA n. 02824160366 info@studiotbalberini.it - pec: sergiot@pec.studiotbalberini.it				