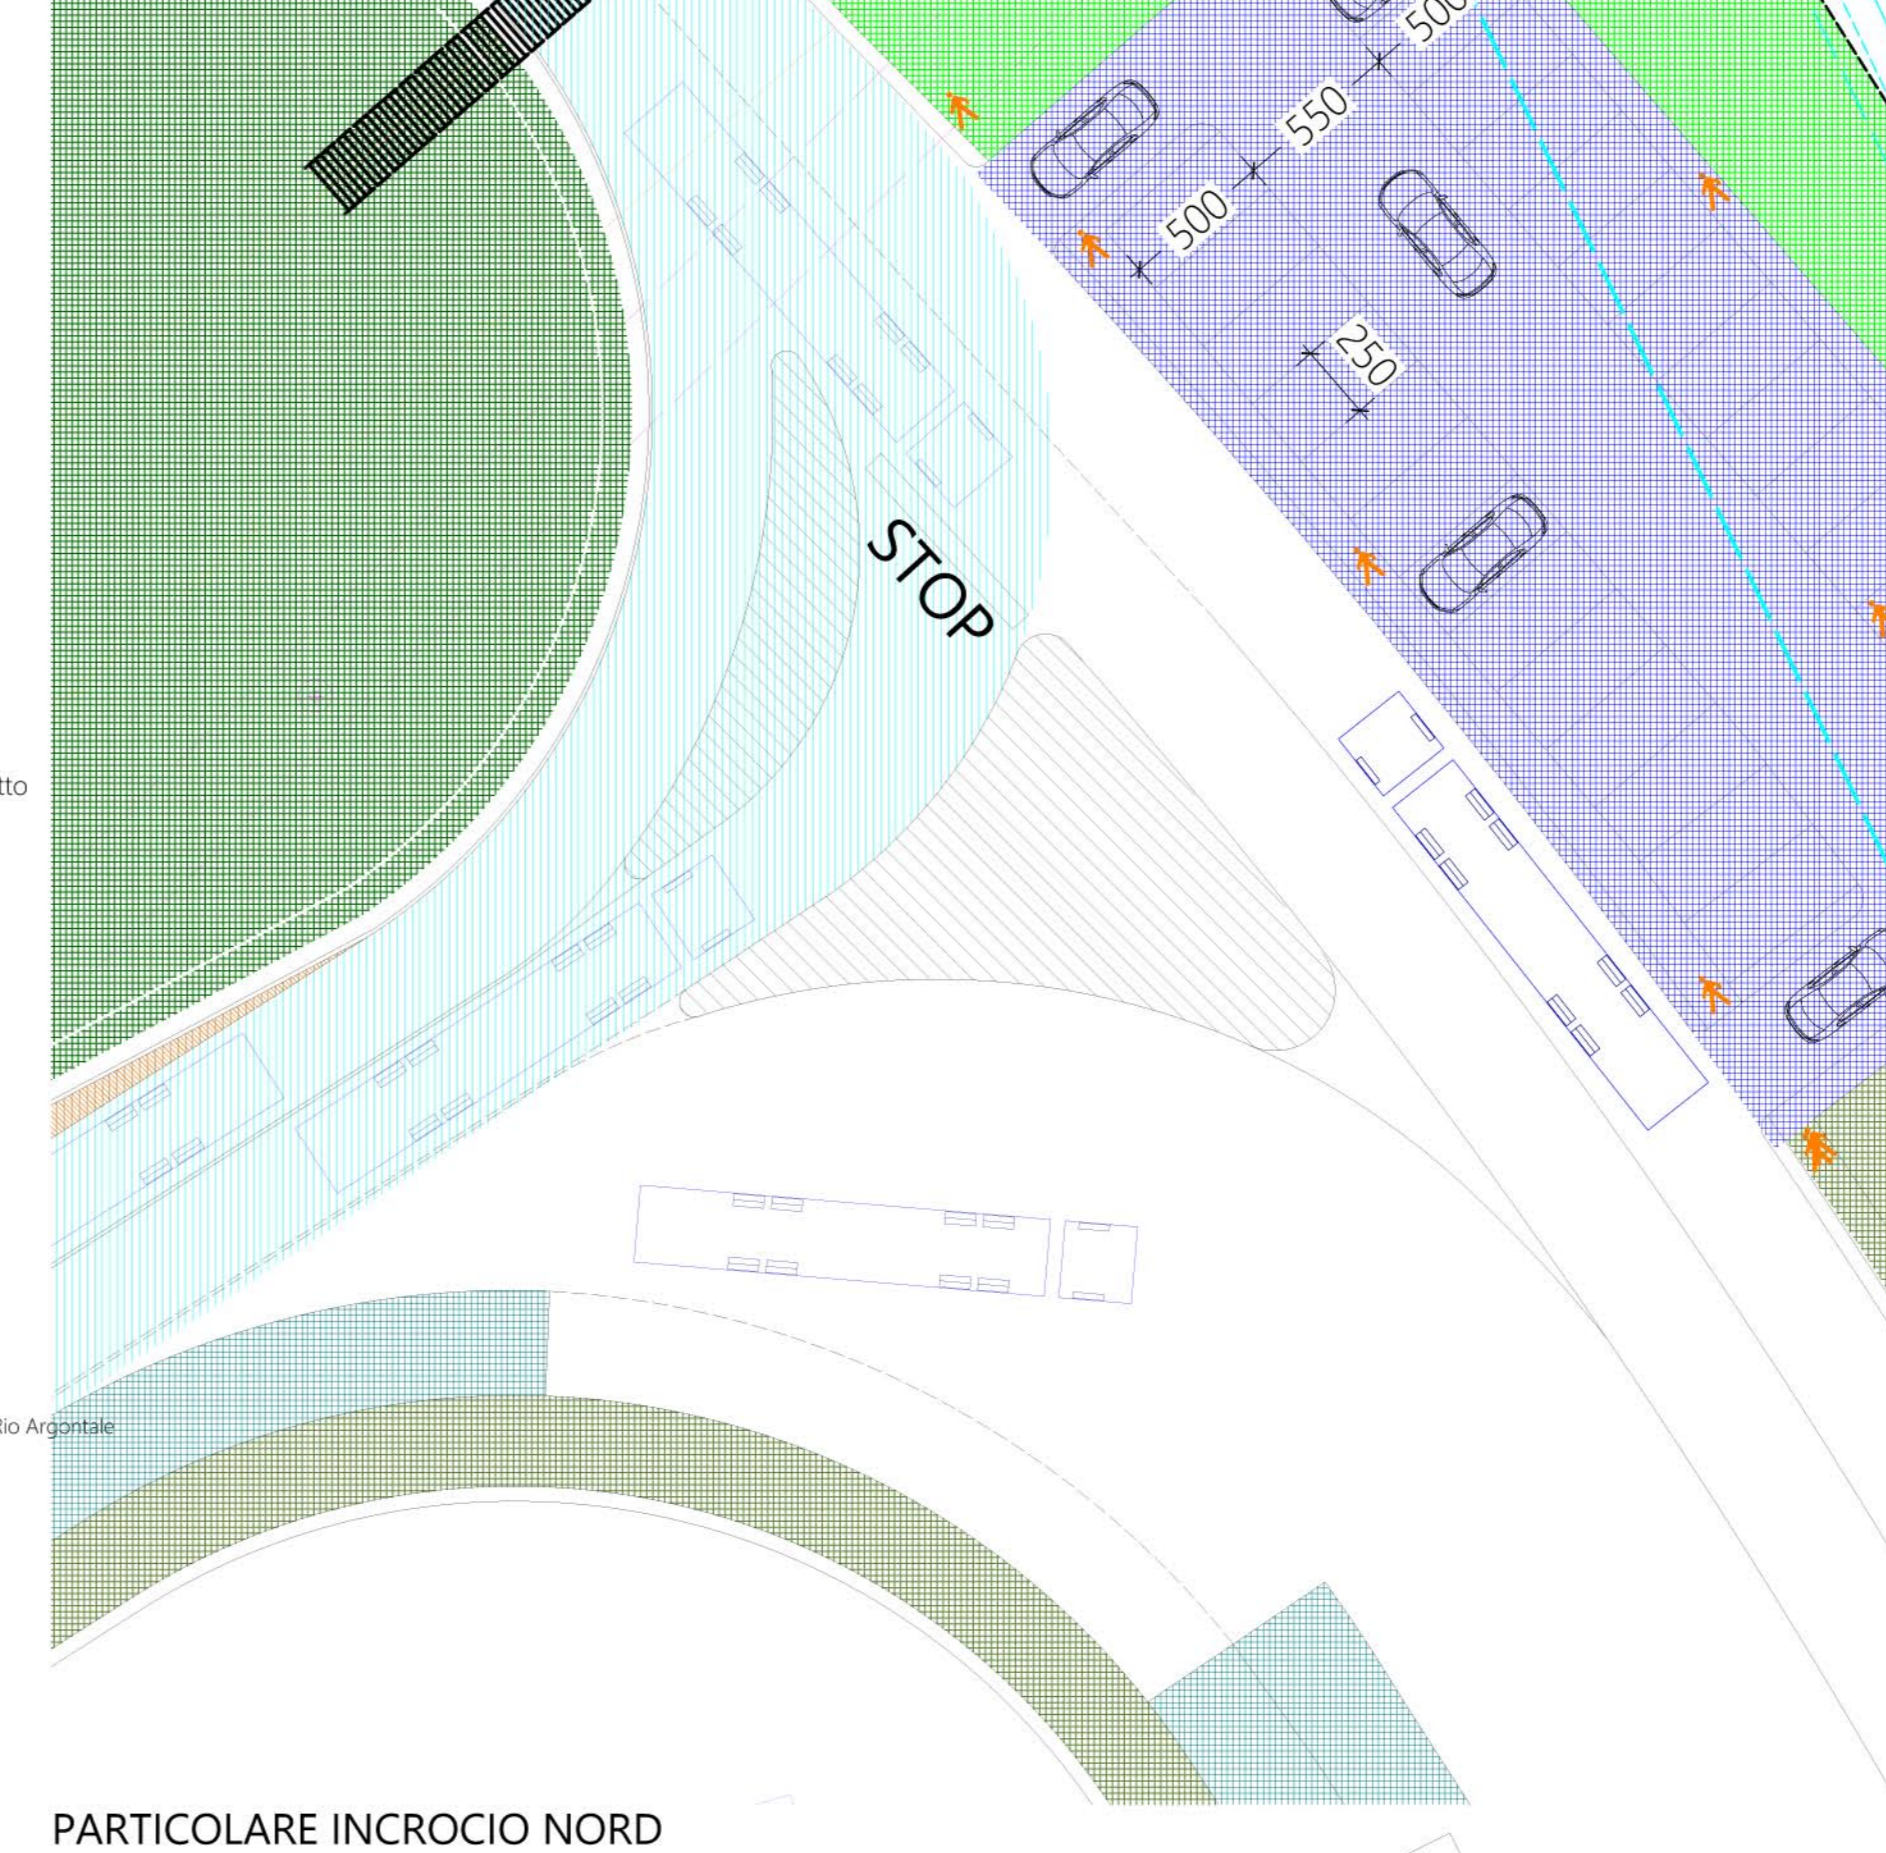
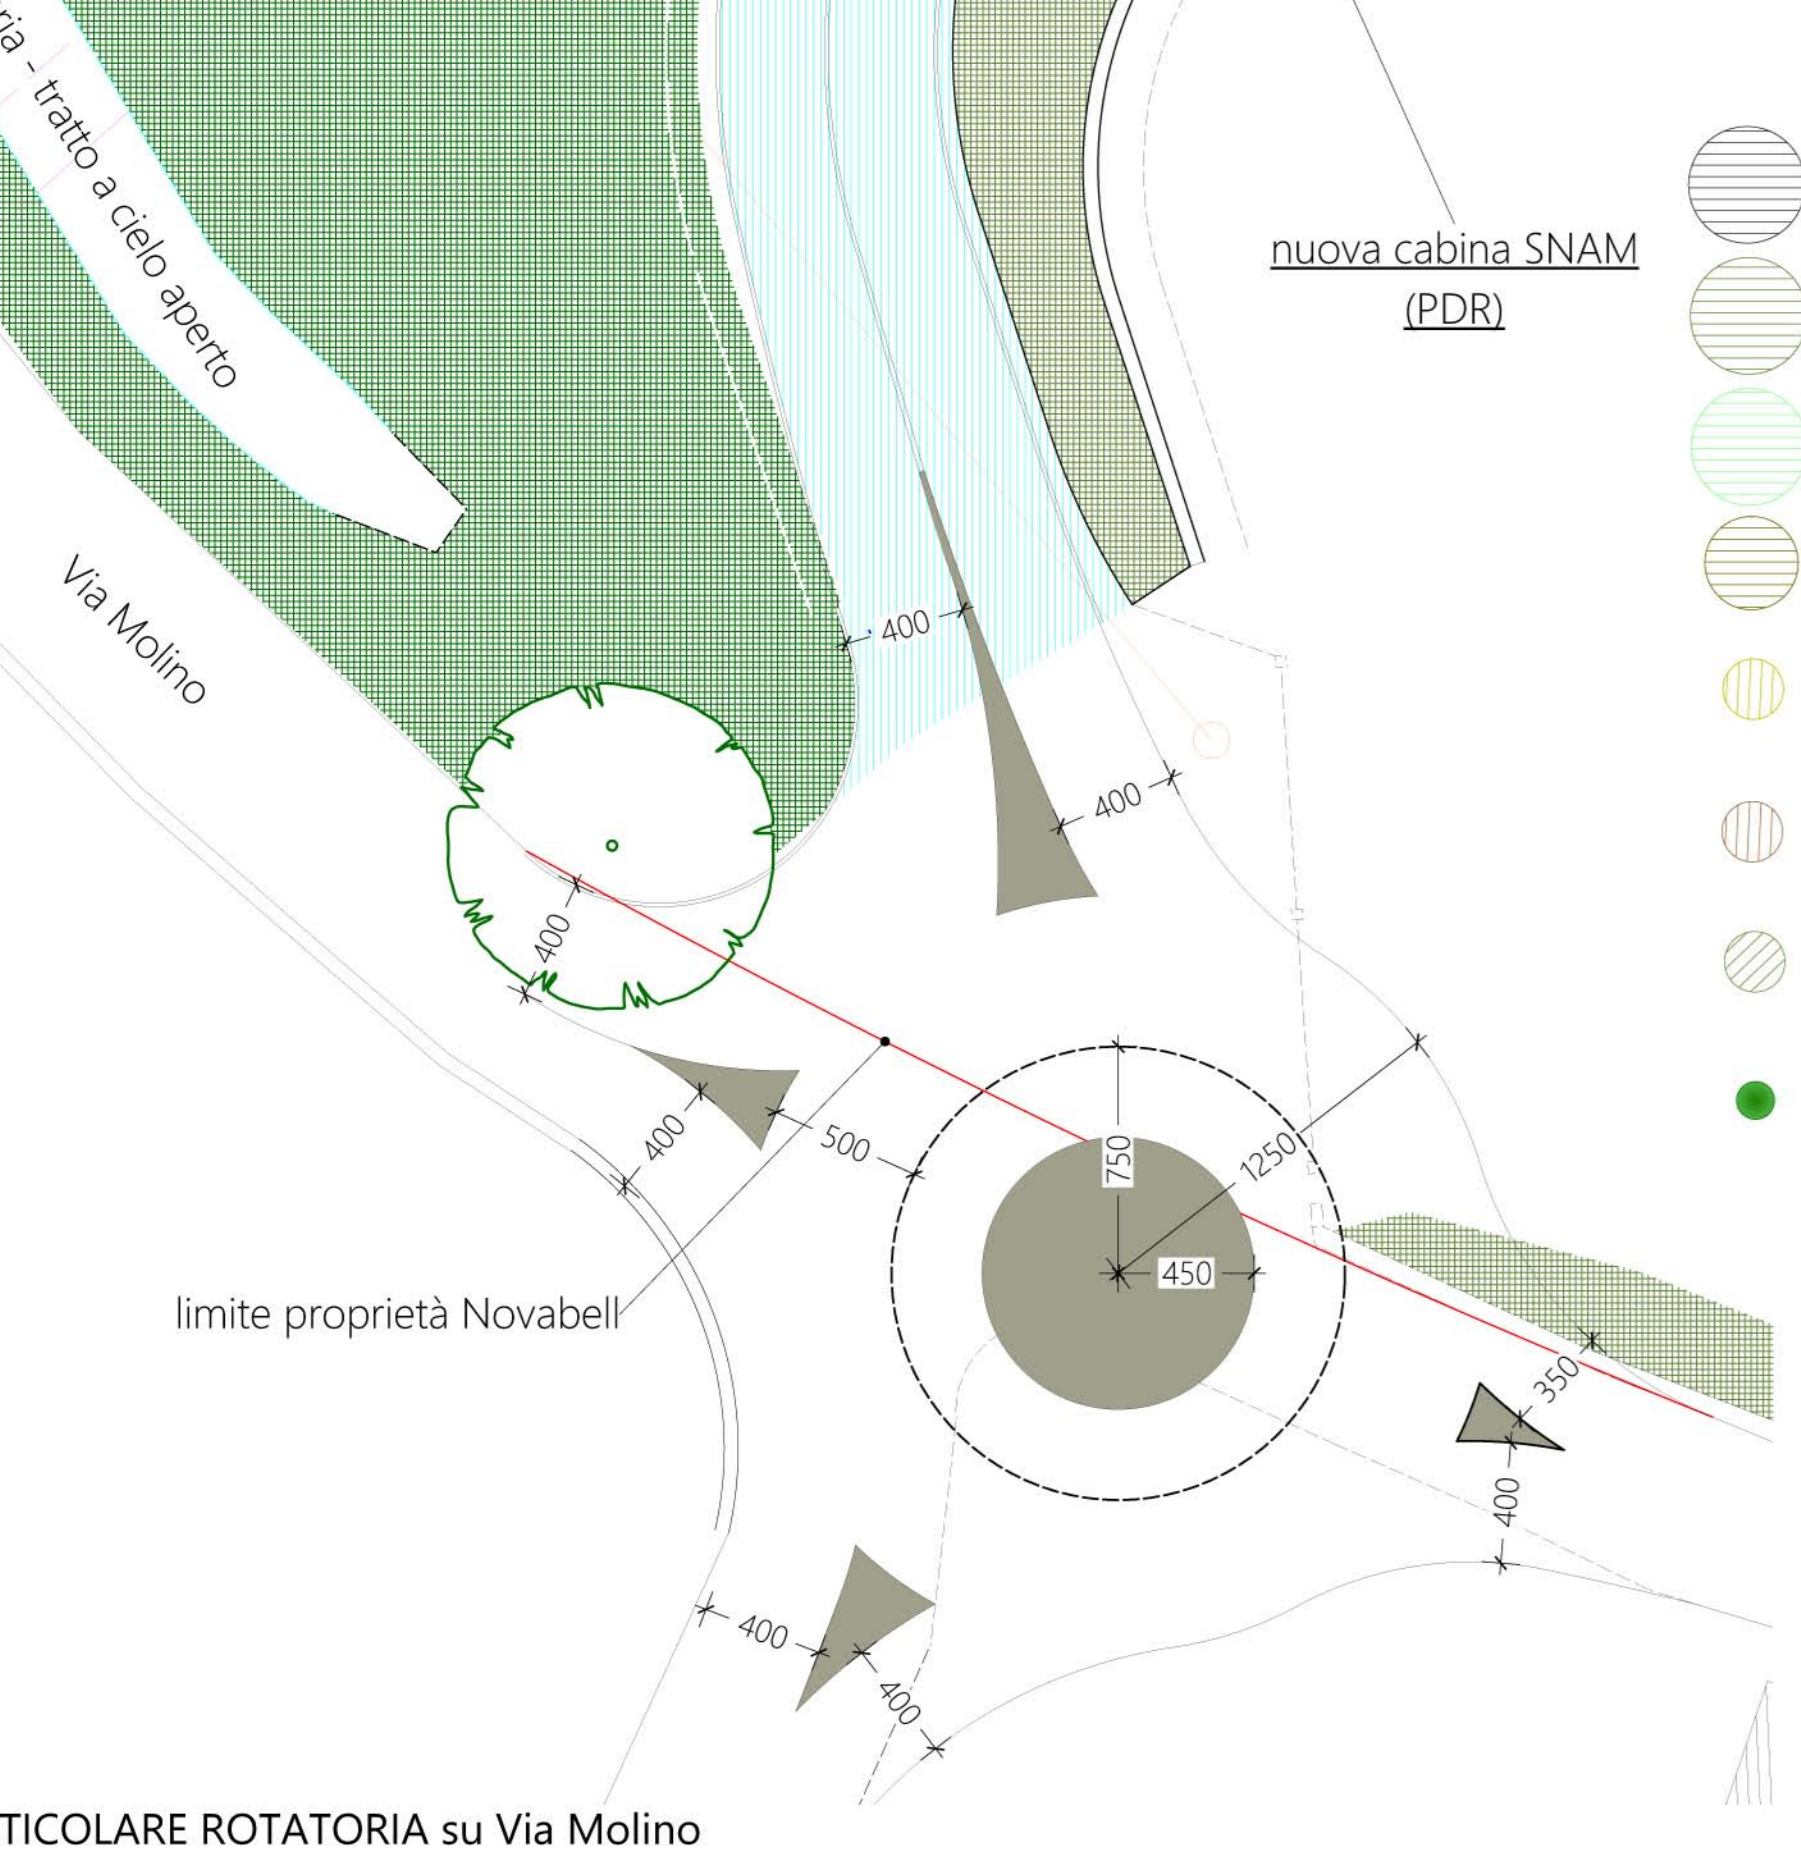

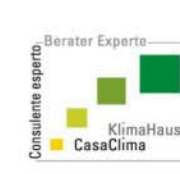




- LEGENDA:**
- Quercus robur
 - Fraxinus excelsior
 - Populus alba
 - Quercus pubescens
 - Fraxinus ornus
 - Carpinus betulus
 - Acer campestre
 - Populus alba pyramidalis



PLANIMETRIA GENERALE

COMUNE DI CASTELLARANO (RE)
Provincia di Reggio Emilia

INTEGRAZIONE

VARIANTE URBANISTICA AL PSC e RUE
(art. A14 - bis - LR. n. 20/2000 e smi)

AMPLIAMENTO STABILIMENTO PRODUTTIVO CERAMICA

IL PRESENTE PROGETTO È TUTELATO A NORMA DI LEGGE

RISPOSTA ALLA RICHIESTA DI INTEGRAZIONI
prot. n. 0003347/2020 del 03/03/2020

PROVINCIA		PROGETTO		
Codice Elaborato		INT.	1,1	PLANIMETRIA GENERALE
rev. 01	data	Aprile 2020	28/04/2020	emissione documento
rev. 02	data	Giugno 2020		revisione
rev. 03	data	Ottobre 2020		revisione

NOVABELL S.p.a.
Via Molino, 1 - Roteglia di Castellarano (RE)
C.F. 01779670361 - P.IVA IT01402710352

Studio Tecnico Balberini
via Berna, 30/D - 41049 Sassuolo (MO) - Cod. Fisc. ELBSPG59Z29462J
tel. 0536 811412 - fax 0536 1948124 - P.IVA n. 02824160386
info@studiotecnicobalberini.it - pec: segreteria@studiotecnicobalberini.it

