




LEGENDA:

- Quercus robur
- Fraxinus excelsior
- Populus alba
- Quercus pubescens
- Fraxinus ornus
- Carpinus betulus
- Acer campestre
- Populus alba pyramidalis

nuova cabina SNAM (PDR)

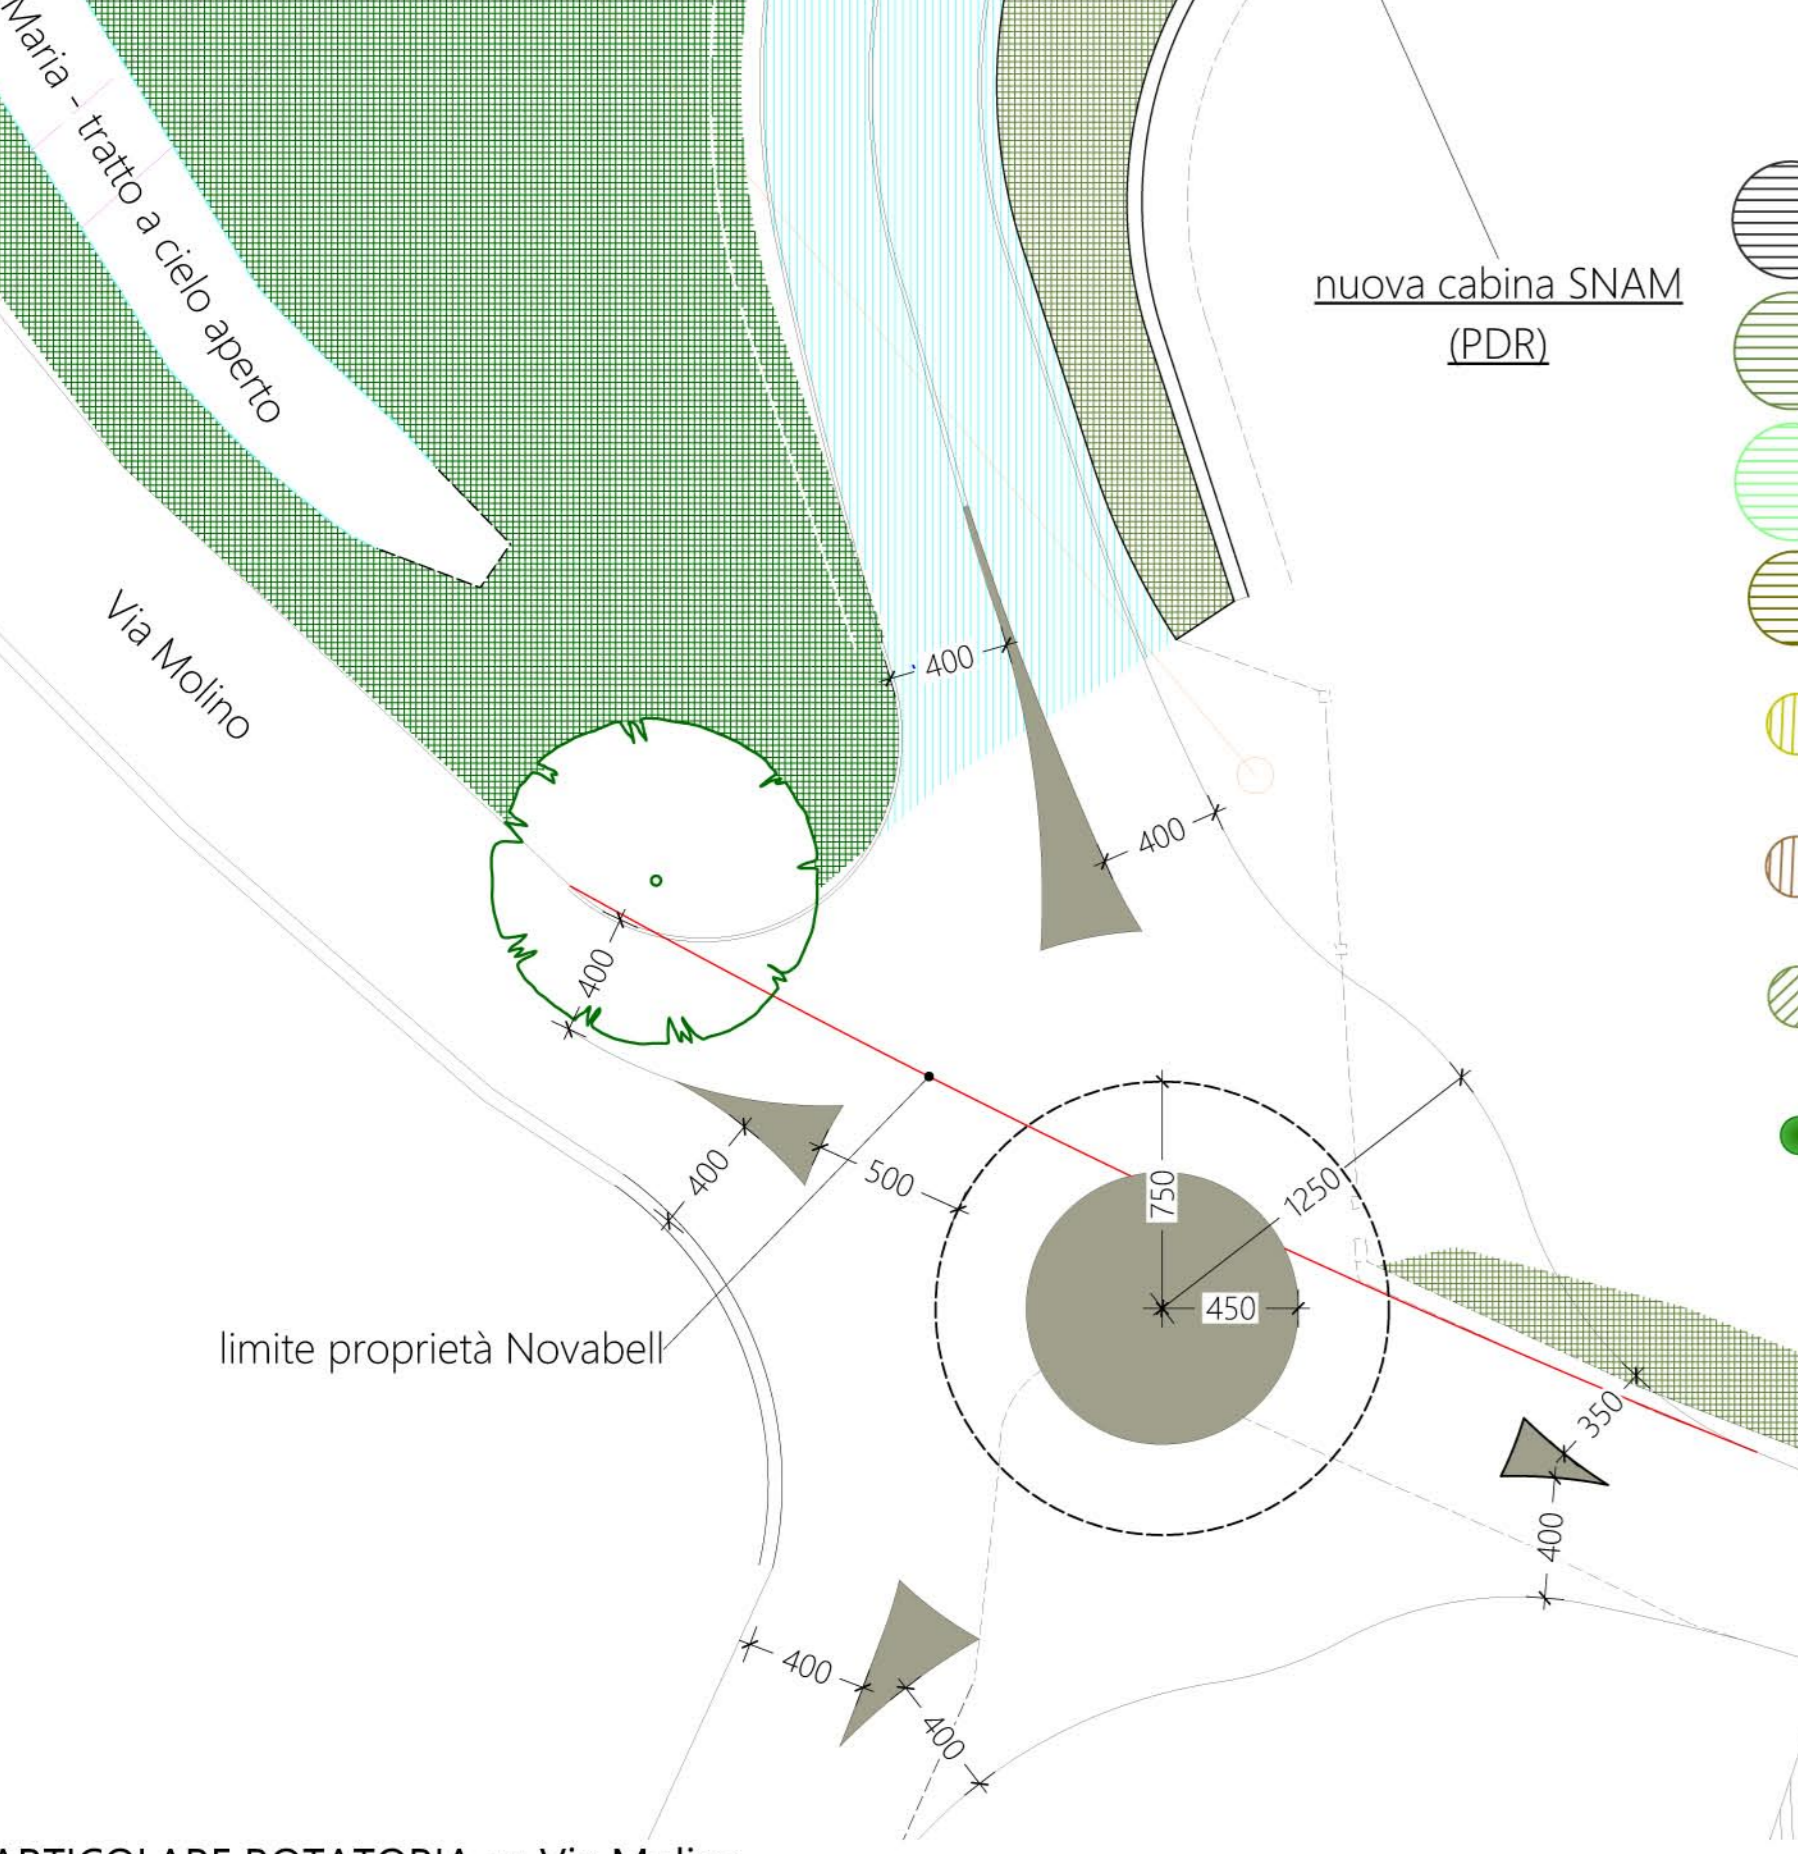

PARTICOLARE ROTATORIA su Via Molino

PARTICOLARE INCROCIO NORD

PLANIMETRIA GENERALE

COMUNE DI CASTELLARANO (RE)
Provincia di Reggio Emilia

INTEGRAZIONE

VARIANTE URBANISTICA AL PSC e RUE
(art. A14 - bis - LR. n. 20/2000 e smi)

AMPLIAMENTO STABILIMENTO PRODUTTIVO CERAMICA

IL PRESENTE PROGETTO È TUTELATO A NORMA DI LEGGE

RISPOSTA ALLA RICHIESTA DI INTEGRAZIONI
 prot. n. 0003347/2020 del 03/03/2020

AUT.	PROGETTO			
	PLANIMETRIA GENERALE - VIABILITA' GENERALE		Data	Scala
Codice Elaborato	INT.	2.4	28/04/2020	1:500
rev. 01	data	Aprile 2020	emissione documento	
rev. 02	data	Giugno 2020	revisione	
rev. 03	data	Ottobre 2020	revisione	

NOVABELL S.p.a.

Via Molino, 1 - Roteglia di Castellarano (RE)
C.F. 01779670361 - P.IVA IT01402710352

Studio Tecnico Balberini

via Berna, 30/D - 41049 Sassuolo (MO) - Cod. Fisc. ELBSPG59Z29462J

tel. 0536 811412 - fax 0536 1948124 - P.IVA n. 02824160386

info@studiotecnicobalberini.it - pec: seregoc@pec.studiotecnicobalberini.it