


TAVOLA 03  
STATO DI FATTO

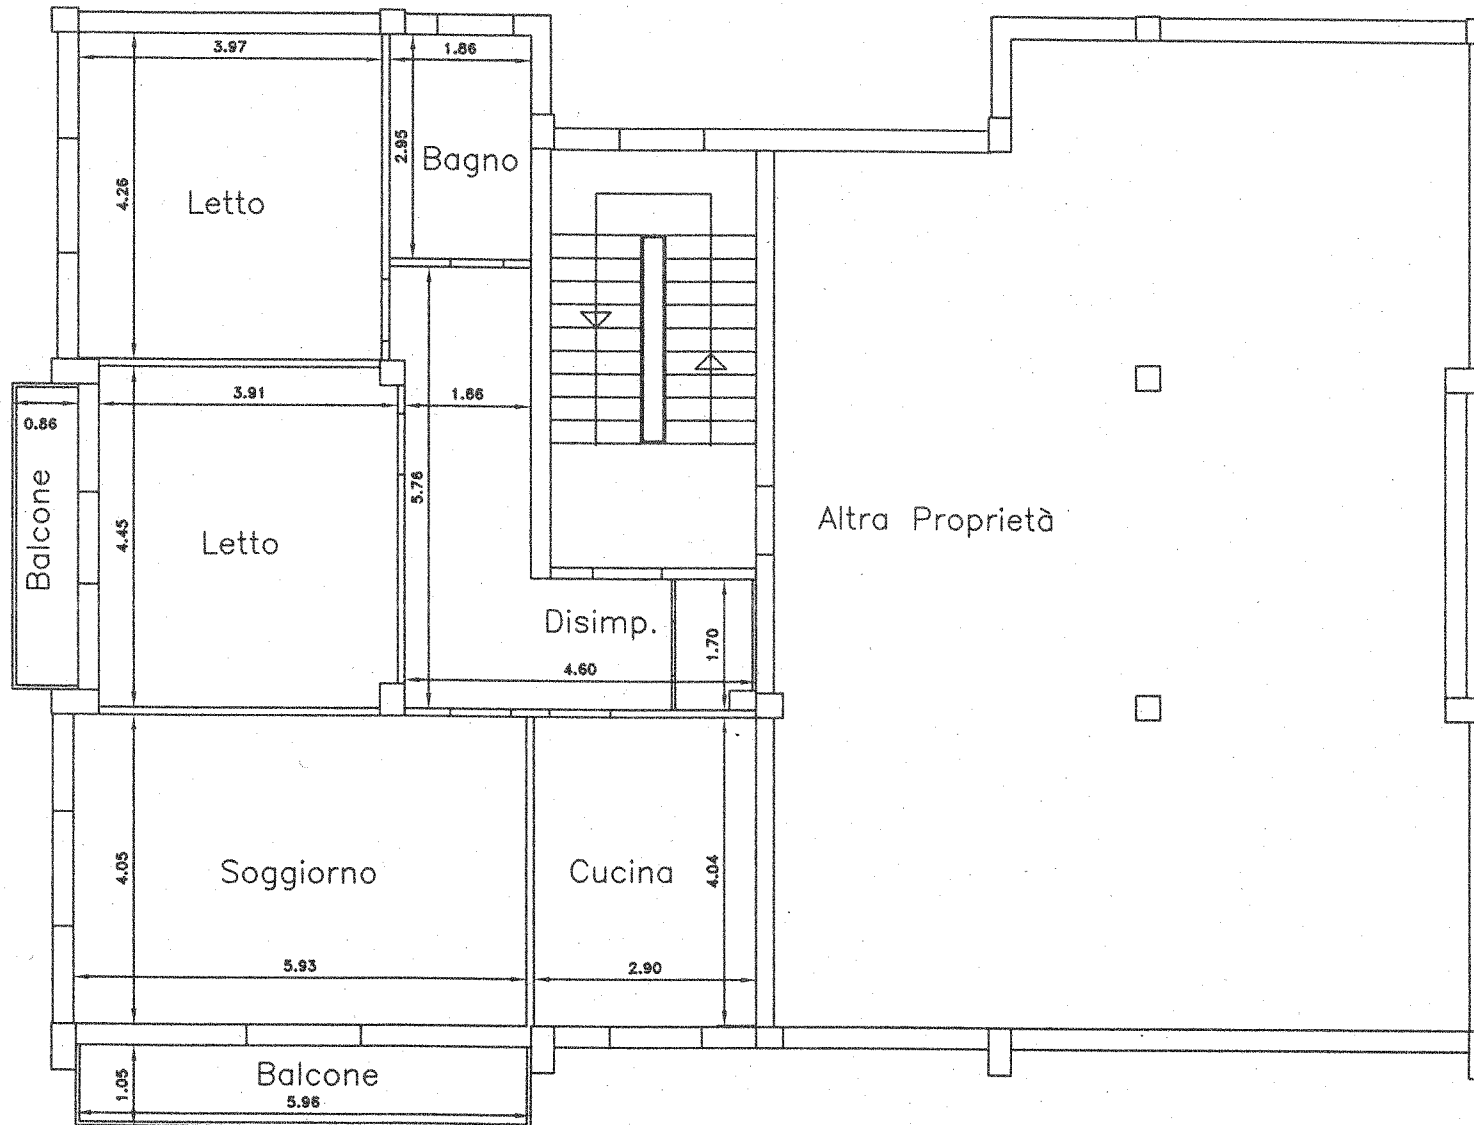

Pianta Piano Terzo  
h=3,00