



 


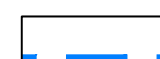



-  PERIMETRO EX P.P. 33
-  PERIMETRO AeR1
-  PROPRIETA' FINICE SRL
-  PERIMETRO AMBITO AUC (b)
-  AREE VERDI
-  PERCORSI PEDONALI
-  DOTAZIONE ECOLOGICO-AMBIENTALE
-  CABINA ENEL
-  RSU

**Alberature**

- AC Acer campestre
- CxG Crataegus x grignonensis
- FO Fraxinus ornus
- CA Celtis australis
- QP Quercus pubescens

**Arbusti**

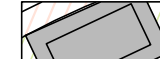- Corylus avellana
- Cotinus coggygria
- Crataegus monogyna
- Prunus spinosa
- Rhamnus catharticus
- Rosa canina
- Spartium junceum
- Viburnum lantana



SEZIONE AA

luogo: via Radici in Piano, località Tressano, Castellarano

soggetto attuatore: Finice srl, via Sicilia, Reggio Emilia

progetto architettonico  
ARTEAS PROGETTI  
architetto Paolo Soragni  
con  
architetto Ilaria Manotti

A.O. ambito AeR 1  
di iniziativa privata  
località Tressano

**15**

stato di progetto  
PLANIVOLUMETRICO DEL VERDE, IMPIANTO DI IRRIGAZIONE E ARREDO URBANO  
scala 1:500

05.2019


- Macchia composta da:
- Acer campestre
  - Cornus mas
  - Crataegus monogyna
  - Corylus avellana
  - Prunus spinosa
  - Rosa canina
  - Sarothamnus scoparius
  - Fraxinus
  - Quercus pubescens

Recinzione in rete  
metallica  
con pali di castagno

Seminativo  
esistente

Giardino

Strada di lottizzazione

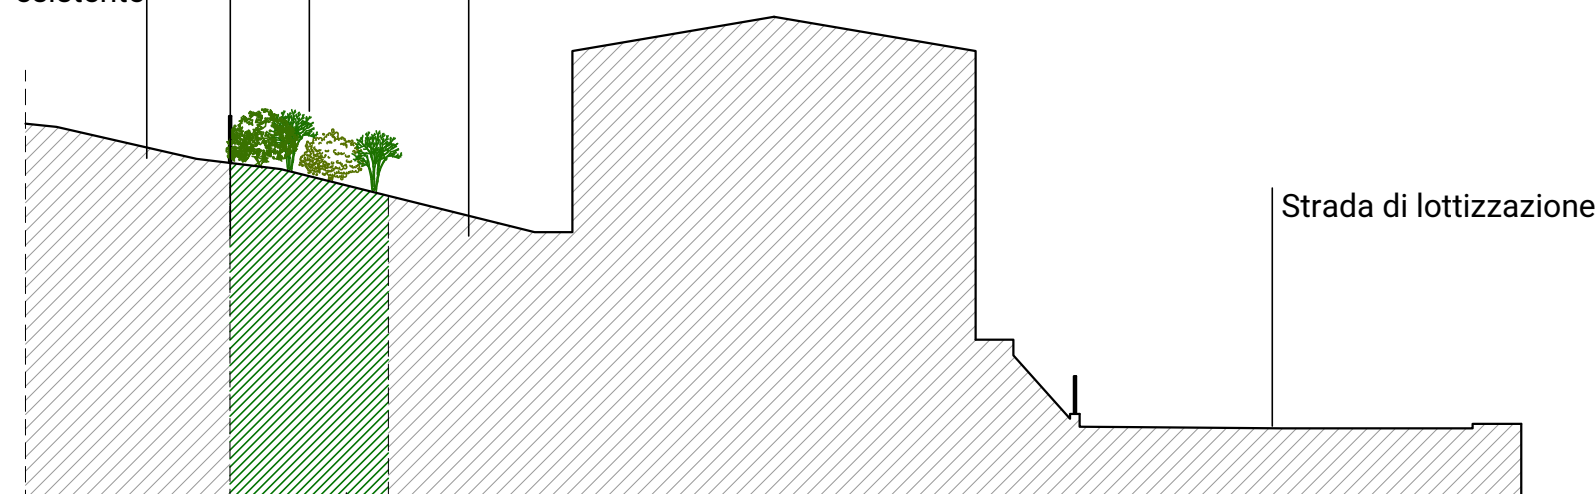

SEZIONE AA

DOTAZIONE ECOLOGICO AMBIENTALE

