




Profilo longitudinale. Scala 1: 1000- 1:100

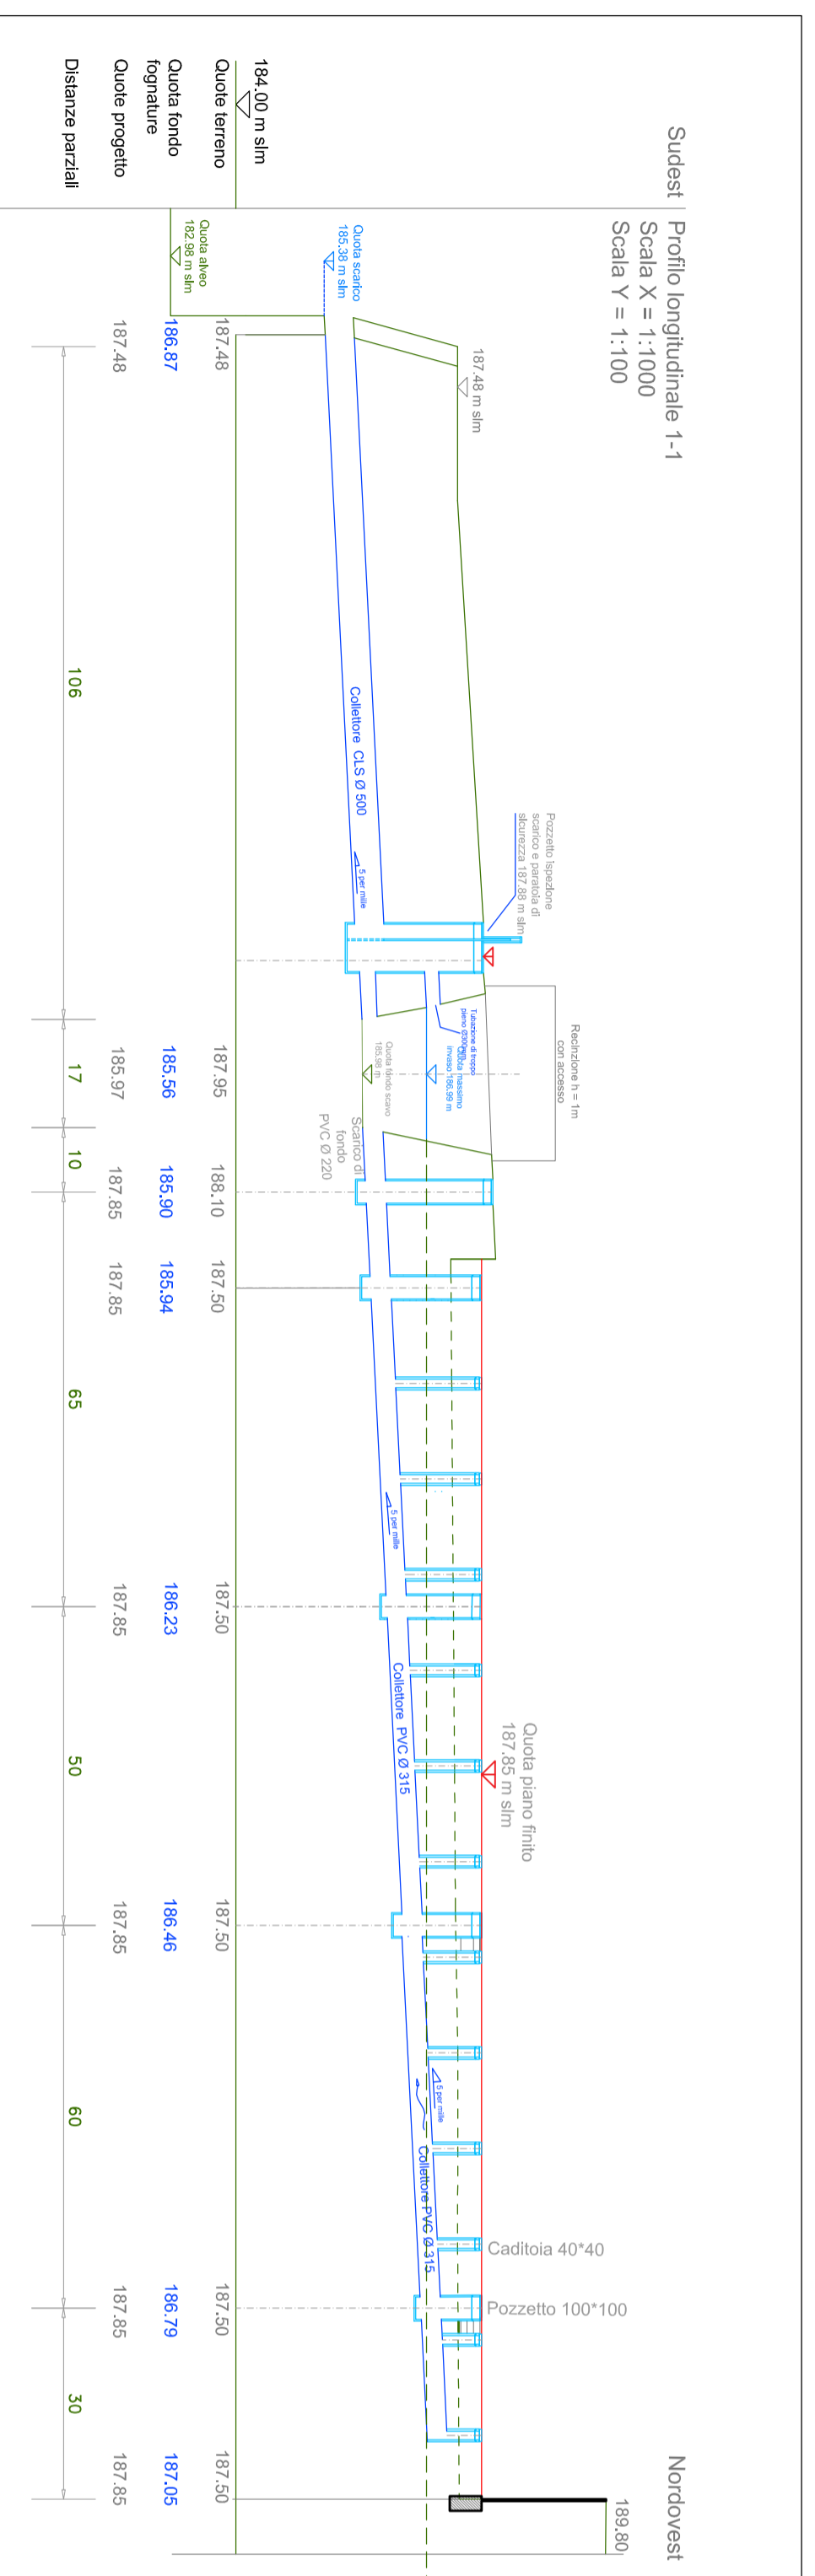


Visa frontale scogliera e scarico

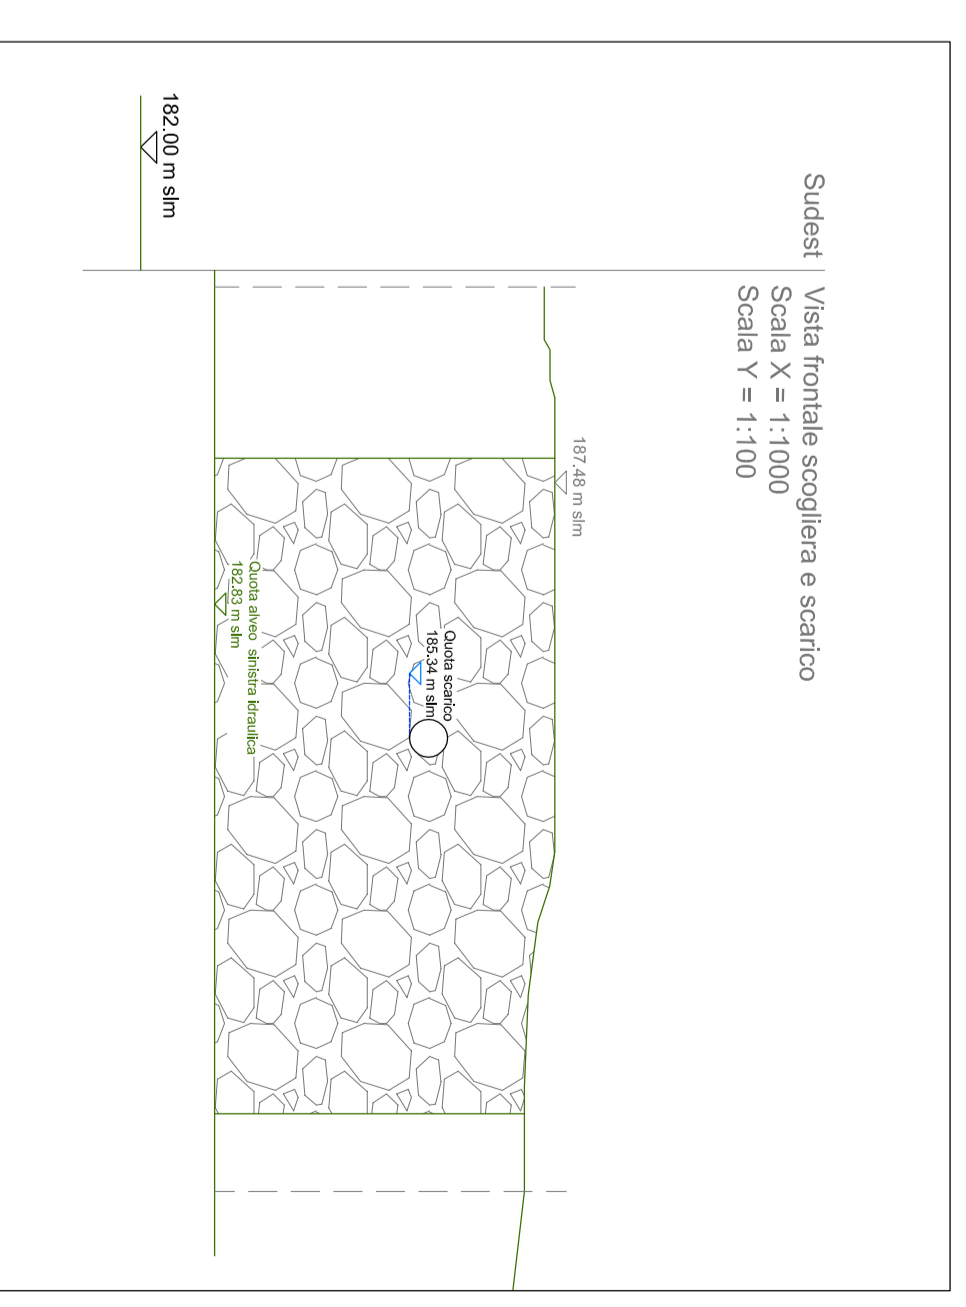


Planimetria impianto di scarico acque piovane.
Scala 1: 1000

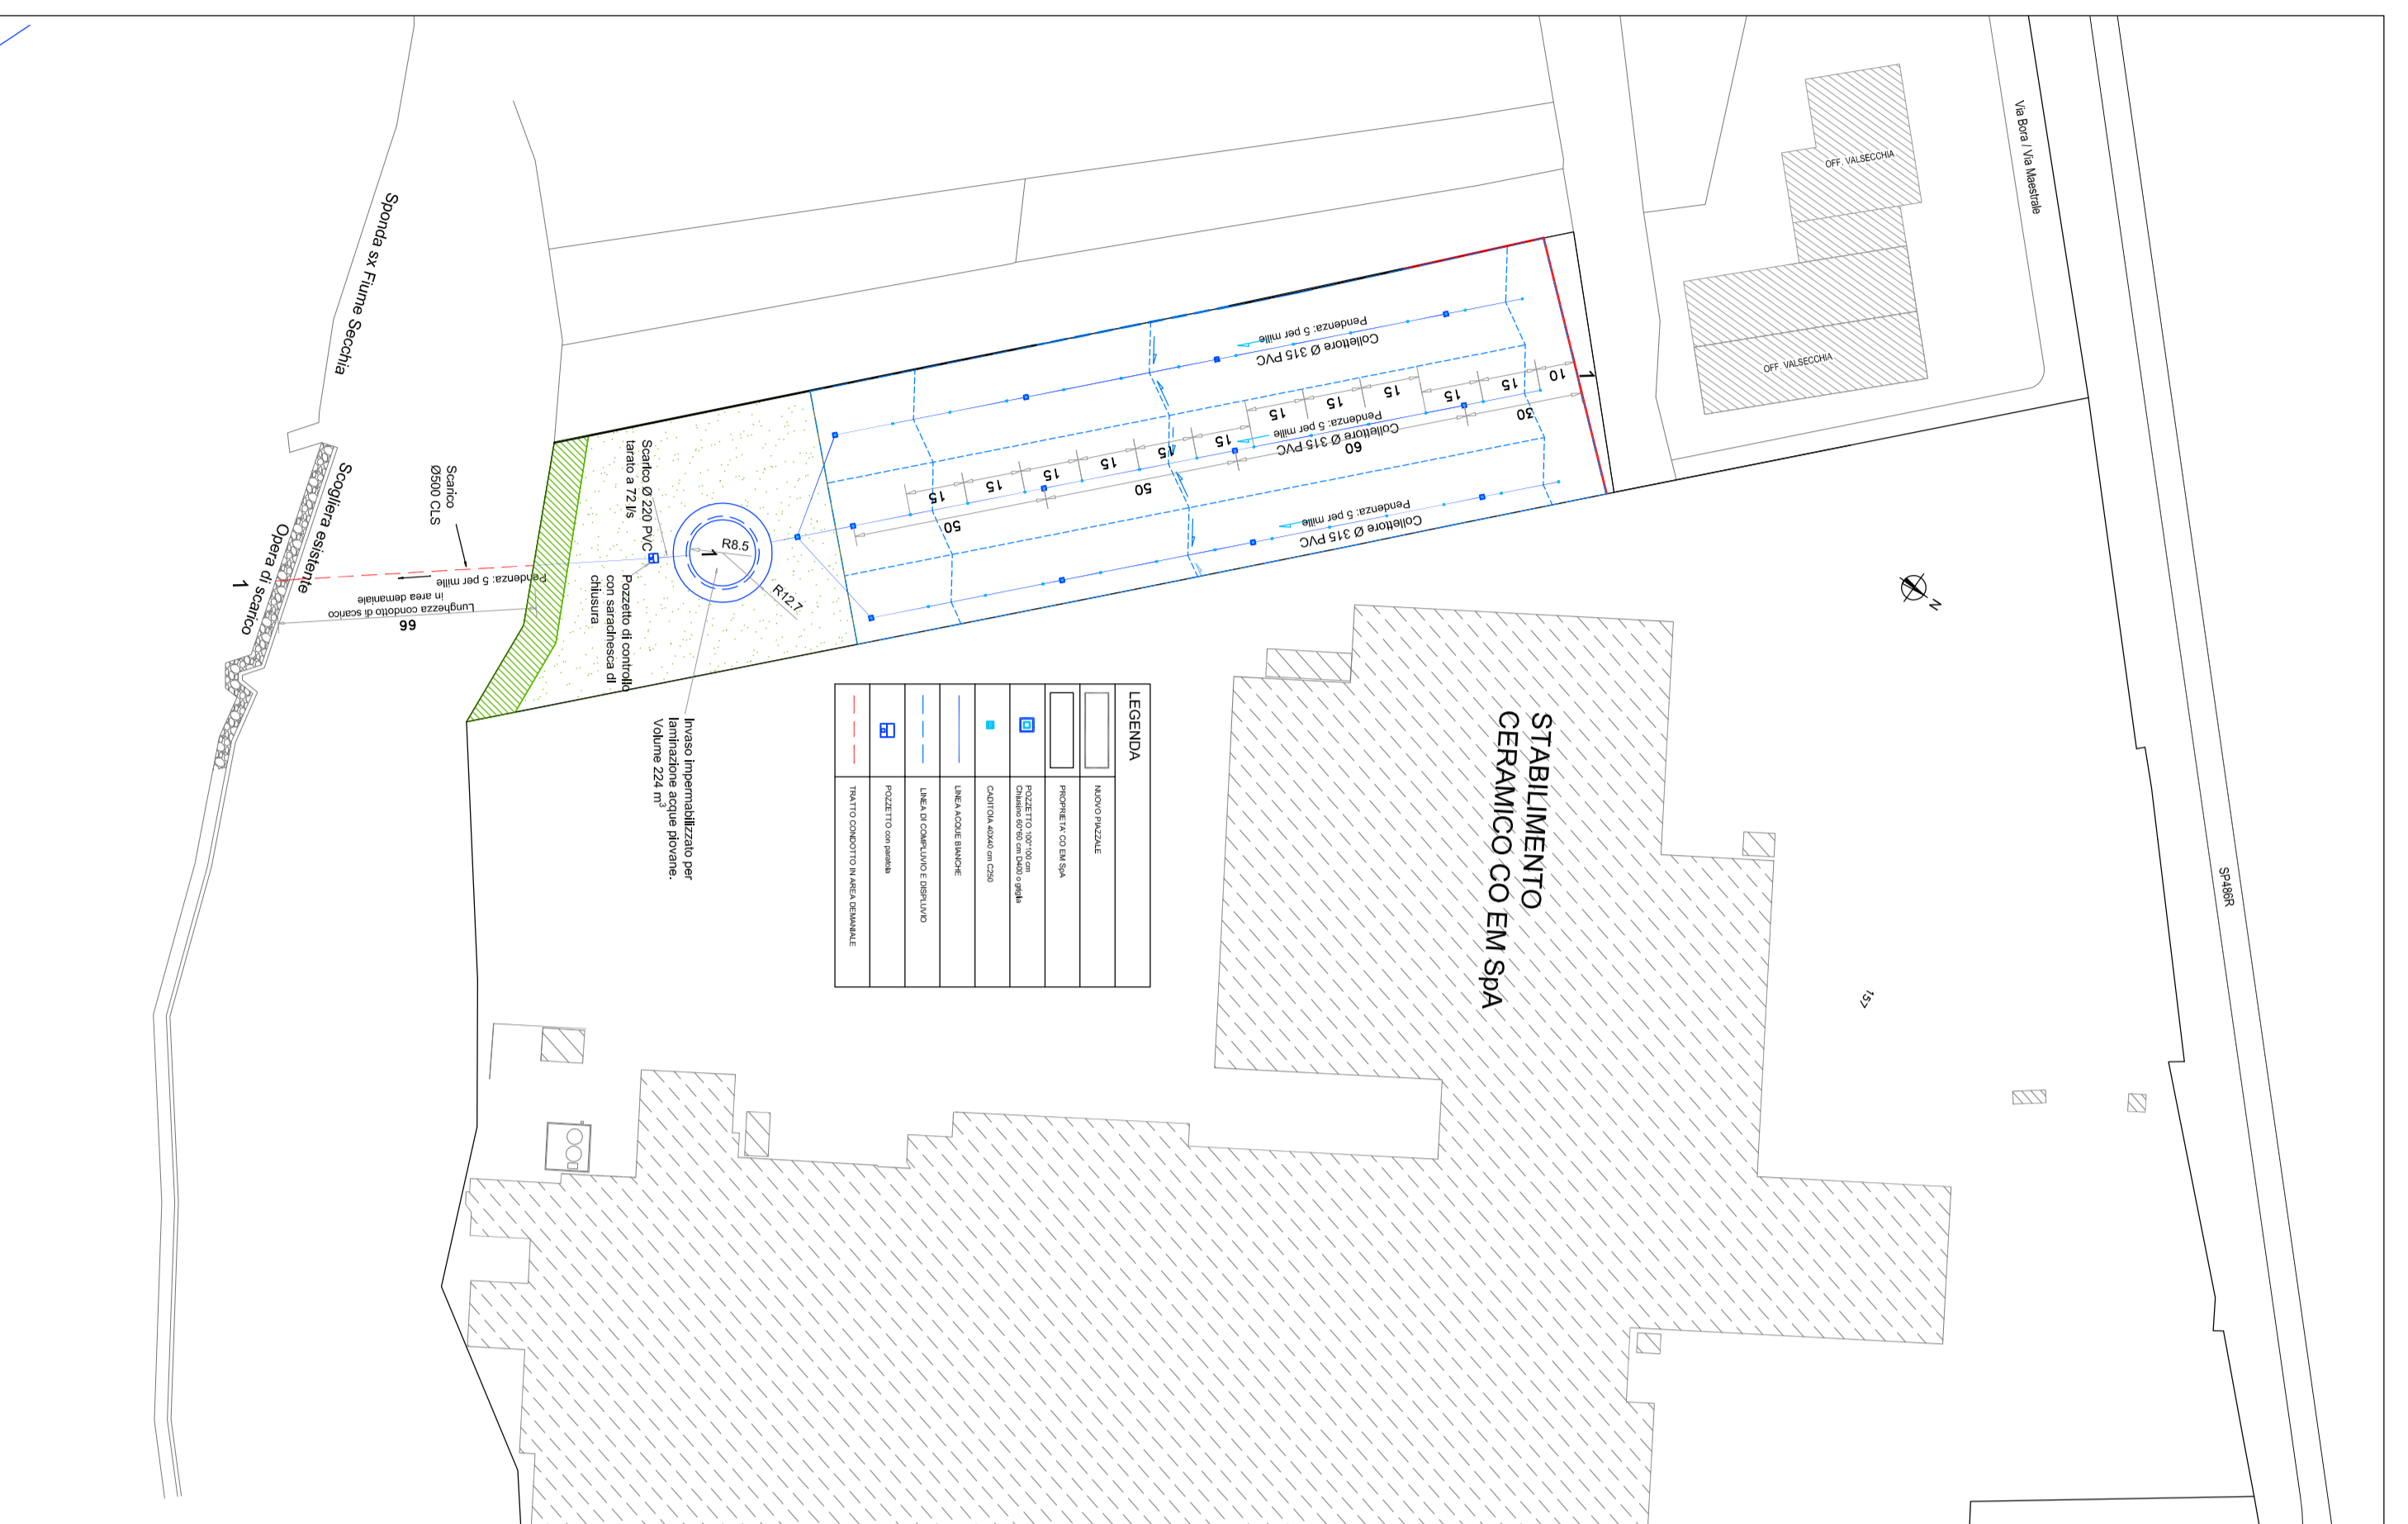

Inquadramento opere su CTR
Scala 1:5000

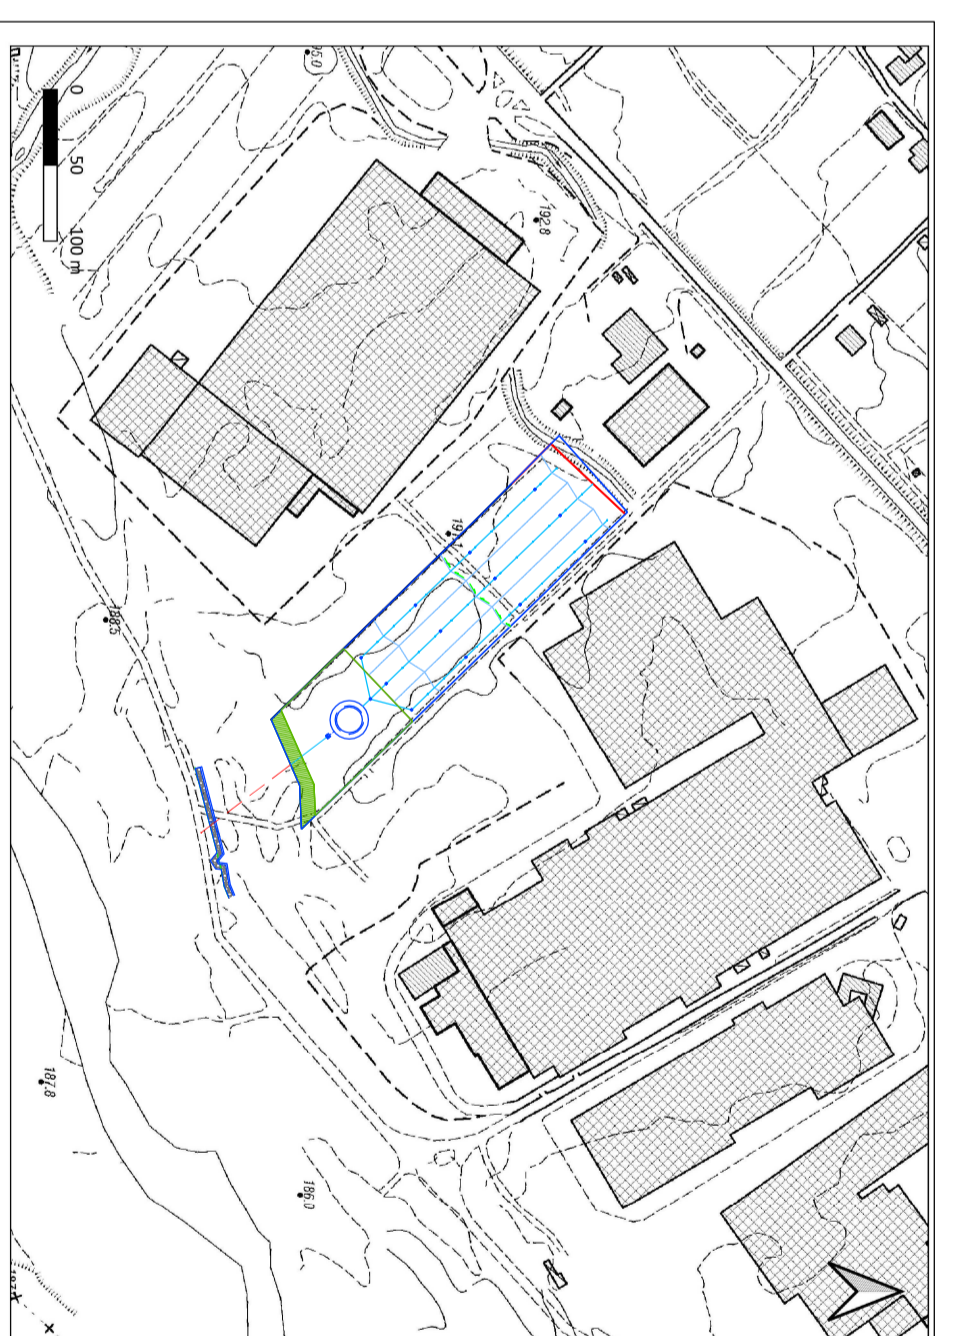

Inquadramento opere su mappa catastale
Foglio 59 - Mappali: 150, 151, 173, 176 e 180
Scala 1:2000

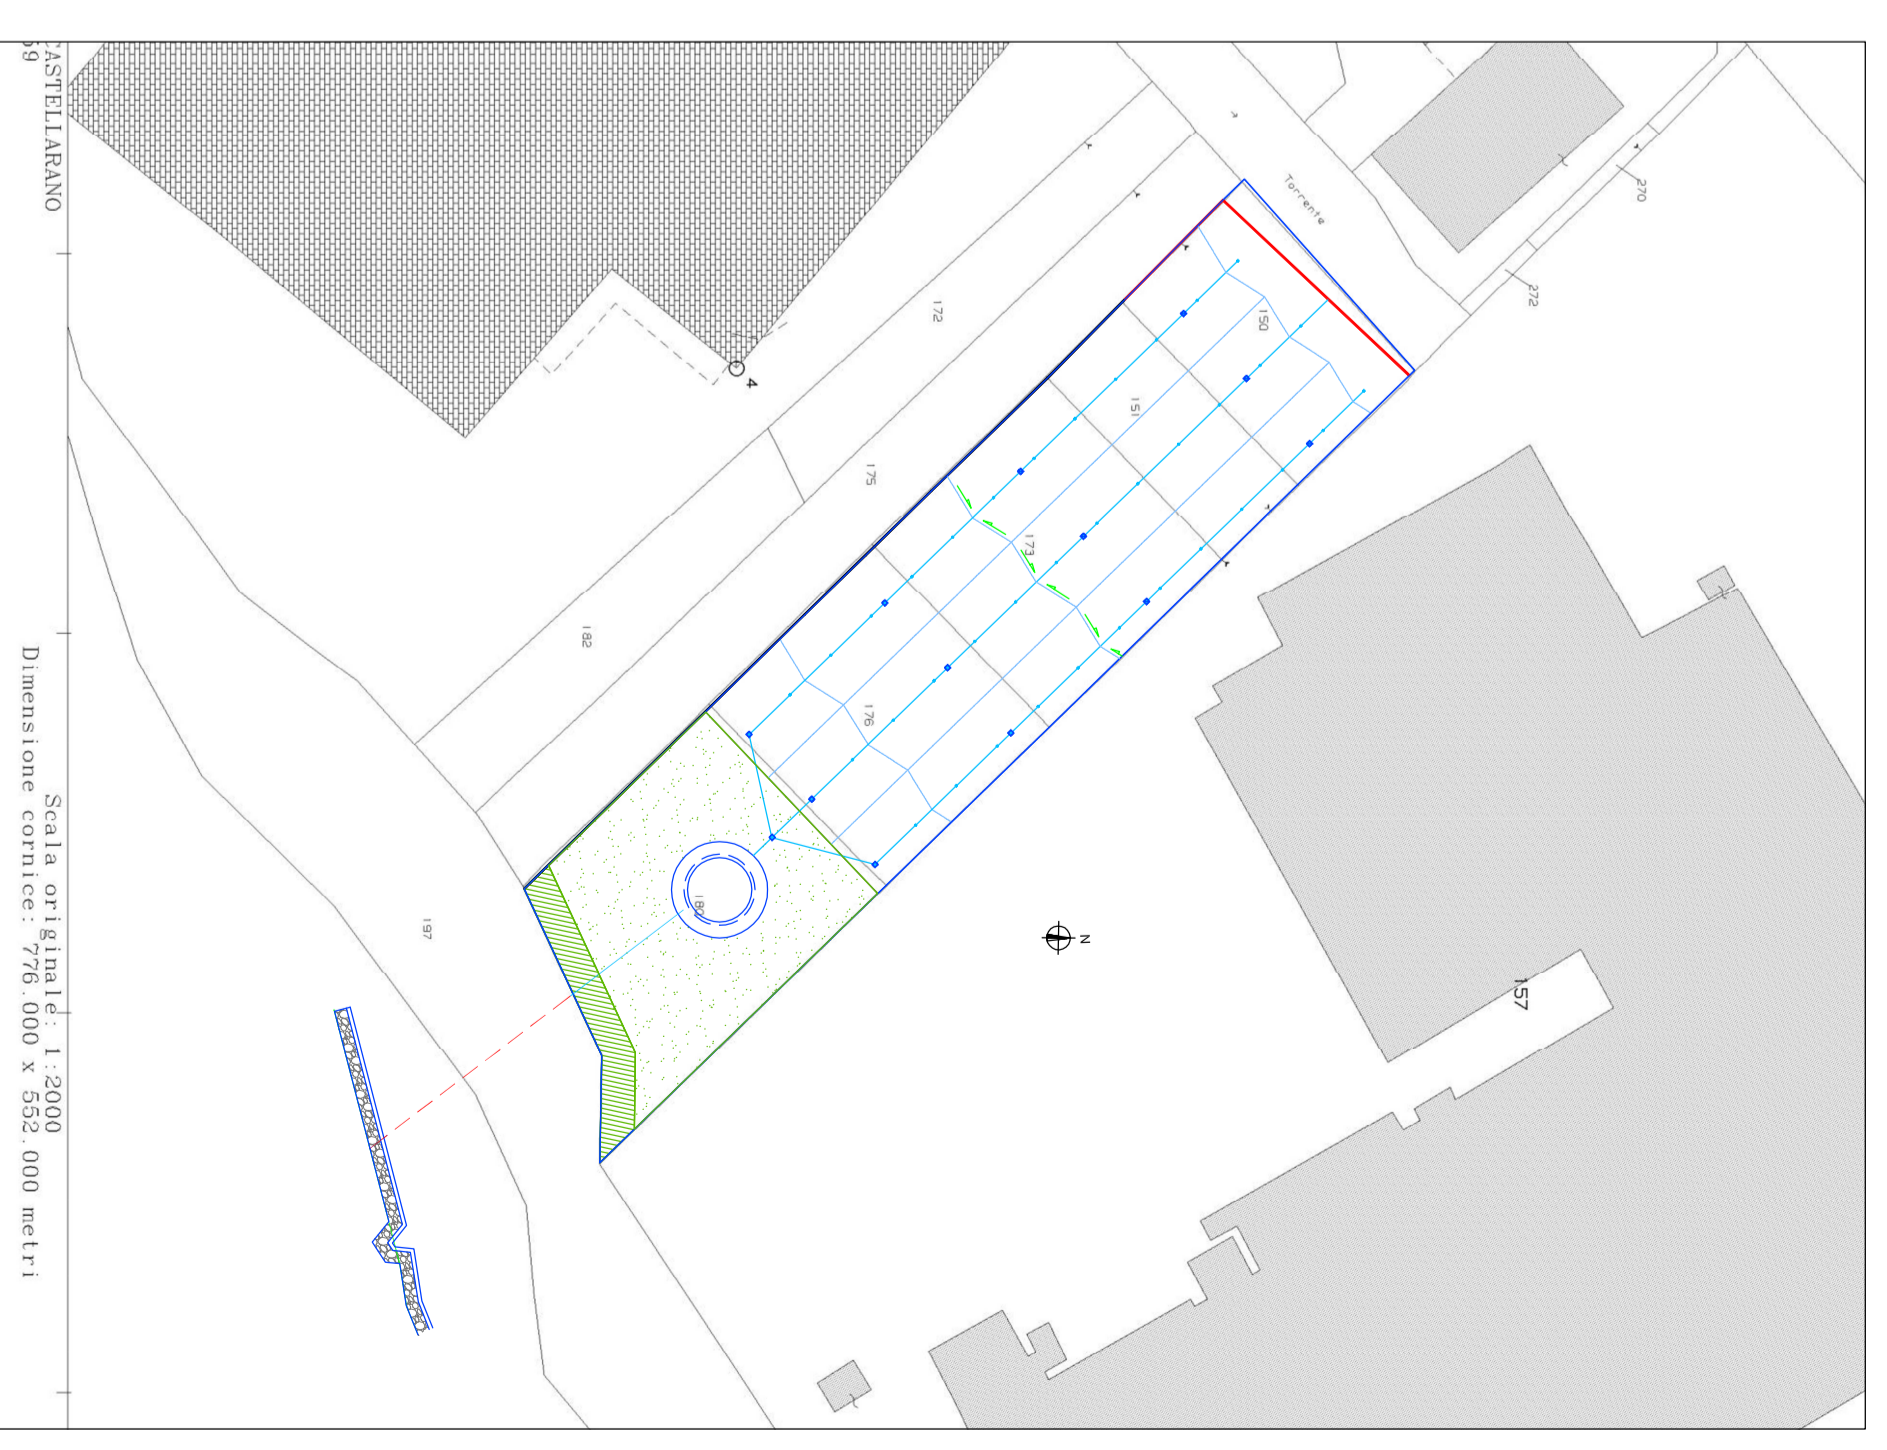

GST STUDIO TECNICO – GIUSTI ing. Giovanni
Via Dei Forandello, 27 – 42014 CASTELLARANO (R.E.)
e-mail: inggiusti@libero.it

Progetto per la costruzione di un piazzale per lo stoccaggio di materiale ceramico. Procedimento unico art. 53 L.R. 24/2017

Il Progettista

Cliente: CEM SPA
Località: Via Stradone Secchia 32, Roteglia di Castellarano
Identificativo: Foglio 59 mappali 150, 151, 173, 176, 180

Tavola: Impianto di scarico acque piovane. Planimetrie e profilo

Data 31.05.2021 Fase Definitiva Scala Variabile Tav.n. 2.3b