



Particolare palo illuminazione

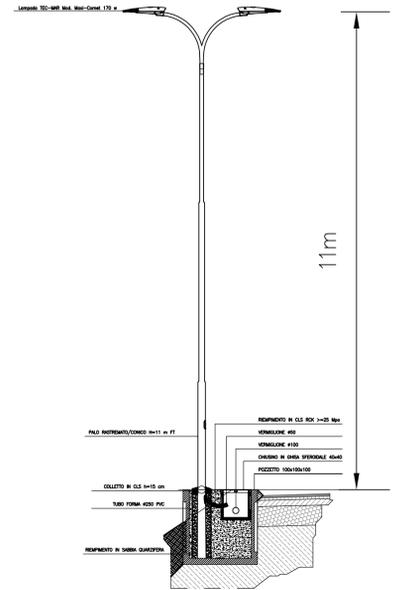

PLANIMETRIA GENERALE IMPIANTO DI ILLUMINAZIONE
SCALA 1.500

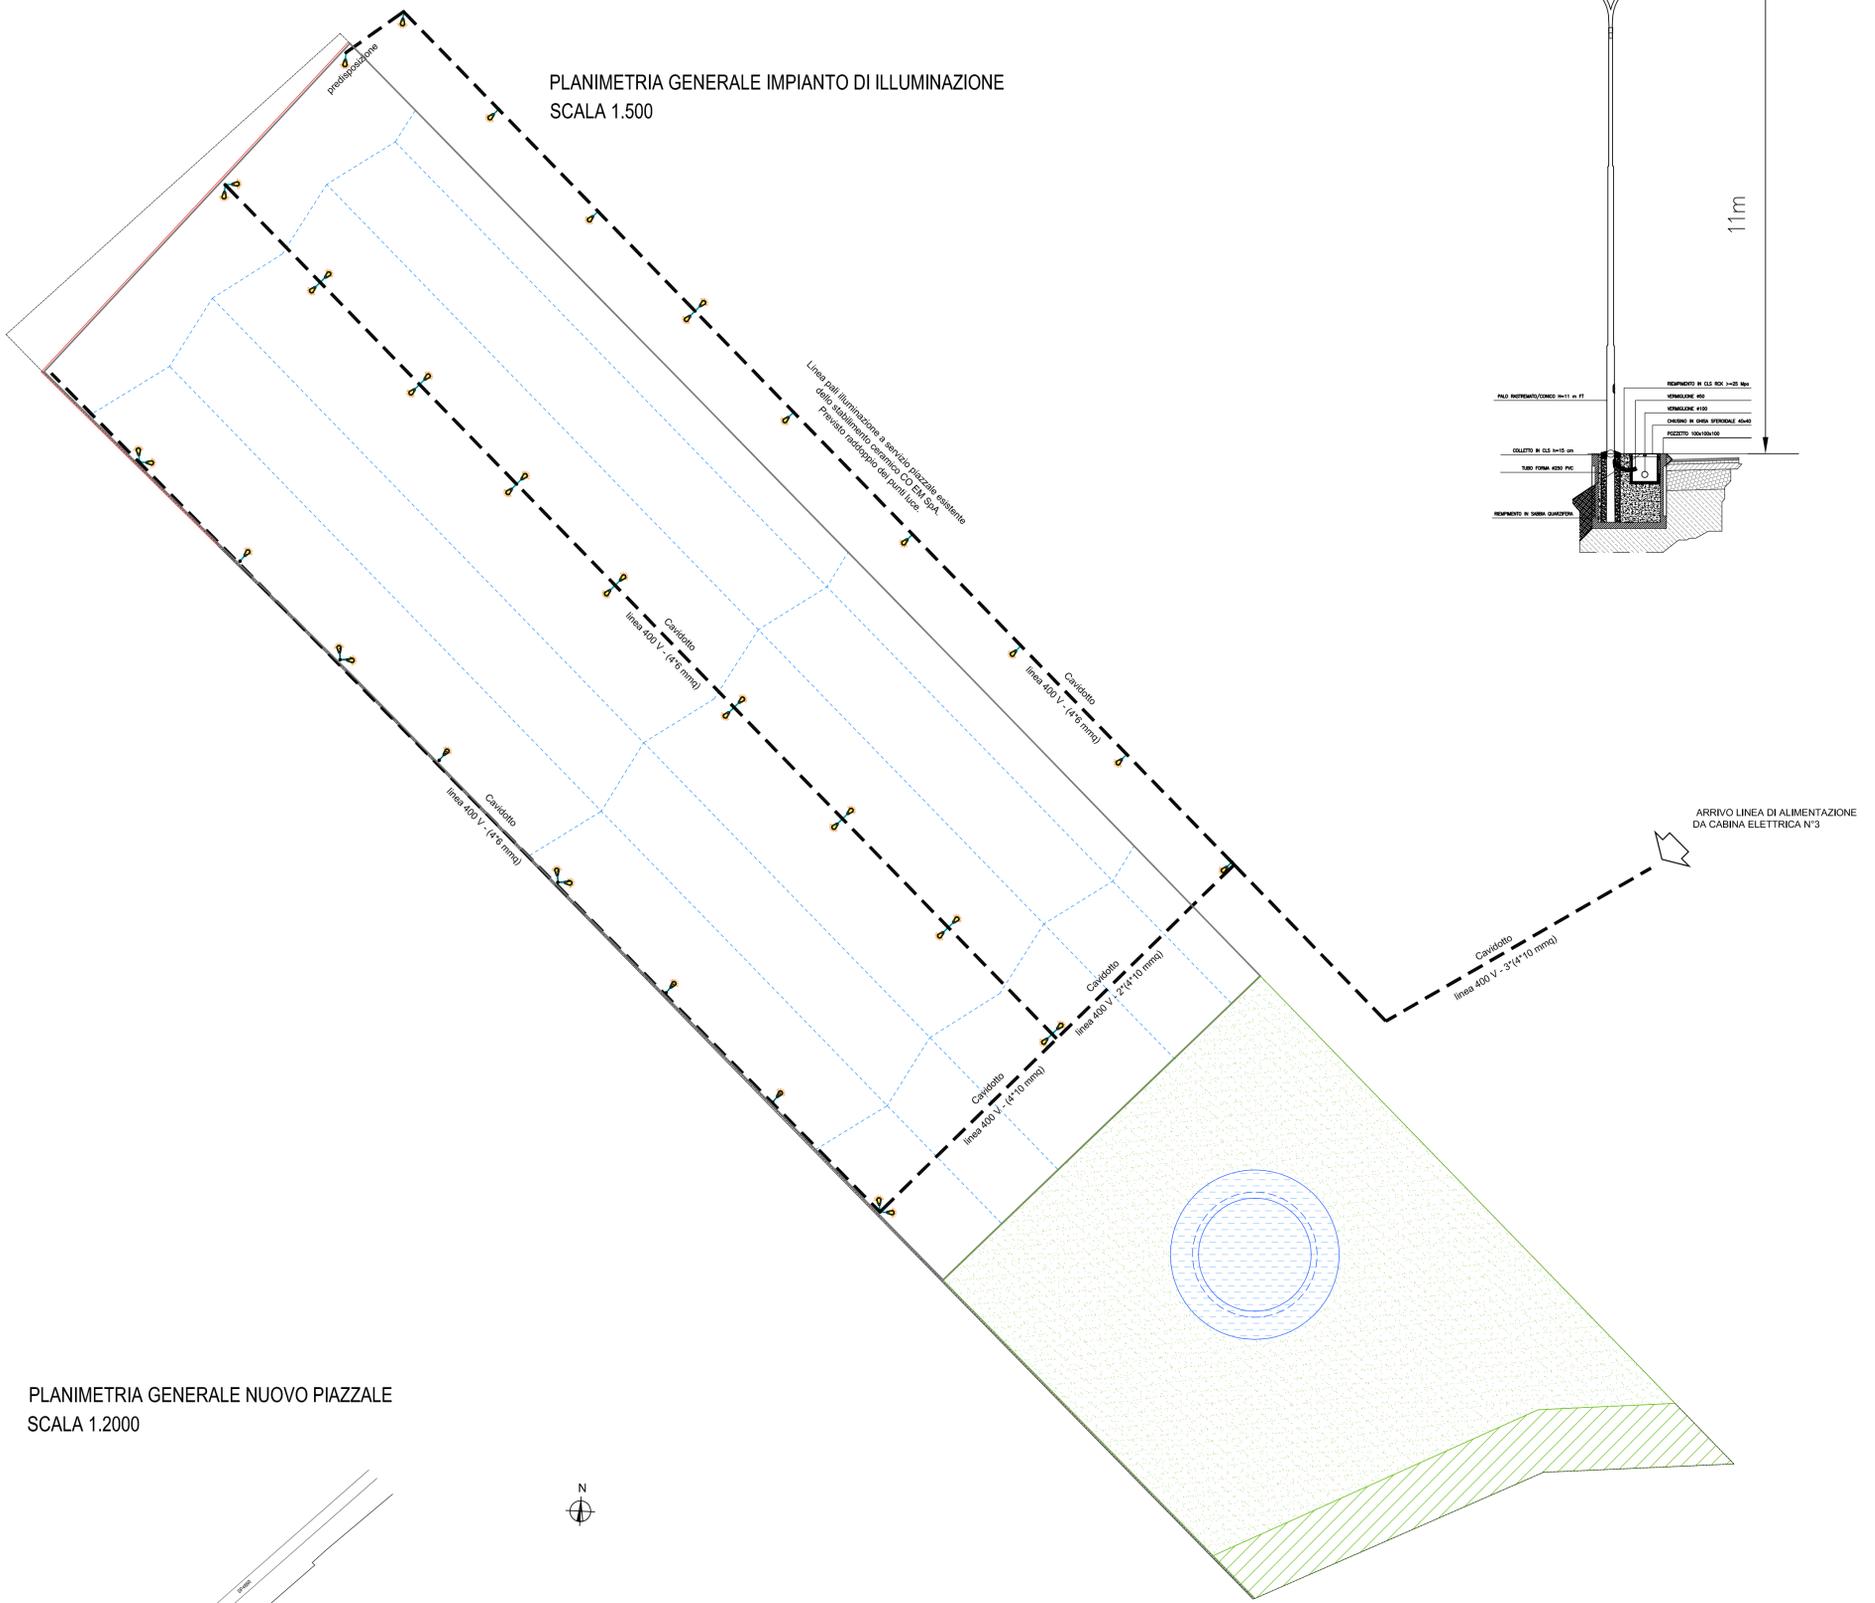

PLANIMETRIA GENERALE NUOVO PIAZZALE
SCALA 1.2000



LEGGENDA	
	NUOVO PIAZZALE
	PUNTI LUCE
	Cav'dotto linea 400 V
	LINEA ELETTRICA DI ALIMENTAZIONE

Provincia di Reggio Emilia		
Comune di Castellarano		
PROGETTO per la costruzione di un piazzale per lo stoccaggio di materiale ceramico. Procedimento unico art. 53 L.R. 24/2017		
COMMITTENTE: COEM S.p.a.	LOCALITA' Via Stradone Secchia, 32-34 - Roteglia	
TAV. 2.3c	Progetto impianto di illuminazione	
Scala: VARIE	Aggiornamento/note: Progetto definitivo	Data: 31.05.2021

GST STUDIO TECNICO - GIUSTI ING. GIOVANNI
 Via dei Ferrandoli, 27 - 42014 CASTELLARANO (R.E.)
 e-mail: ingiust@gststudio.it