

luogo: via Radici in Piano, località Tressano, Castellarano


soggetto attuatore: Finice srl, via Sicilia, Reggio Emilia

progetto architettonico
ARTEAS PROGETTI
architetto Paolo Soragni
con
architetto Ilaria Manotti
architetto Simone Presti

VARIANTE AL PP33
per inserimento di Opere di Urbanizzazione migliorative

01

stato di fatto
INQUADRAMENTO
scale varie

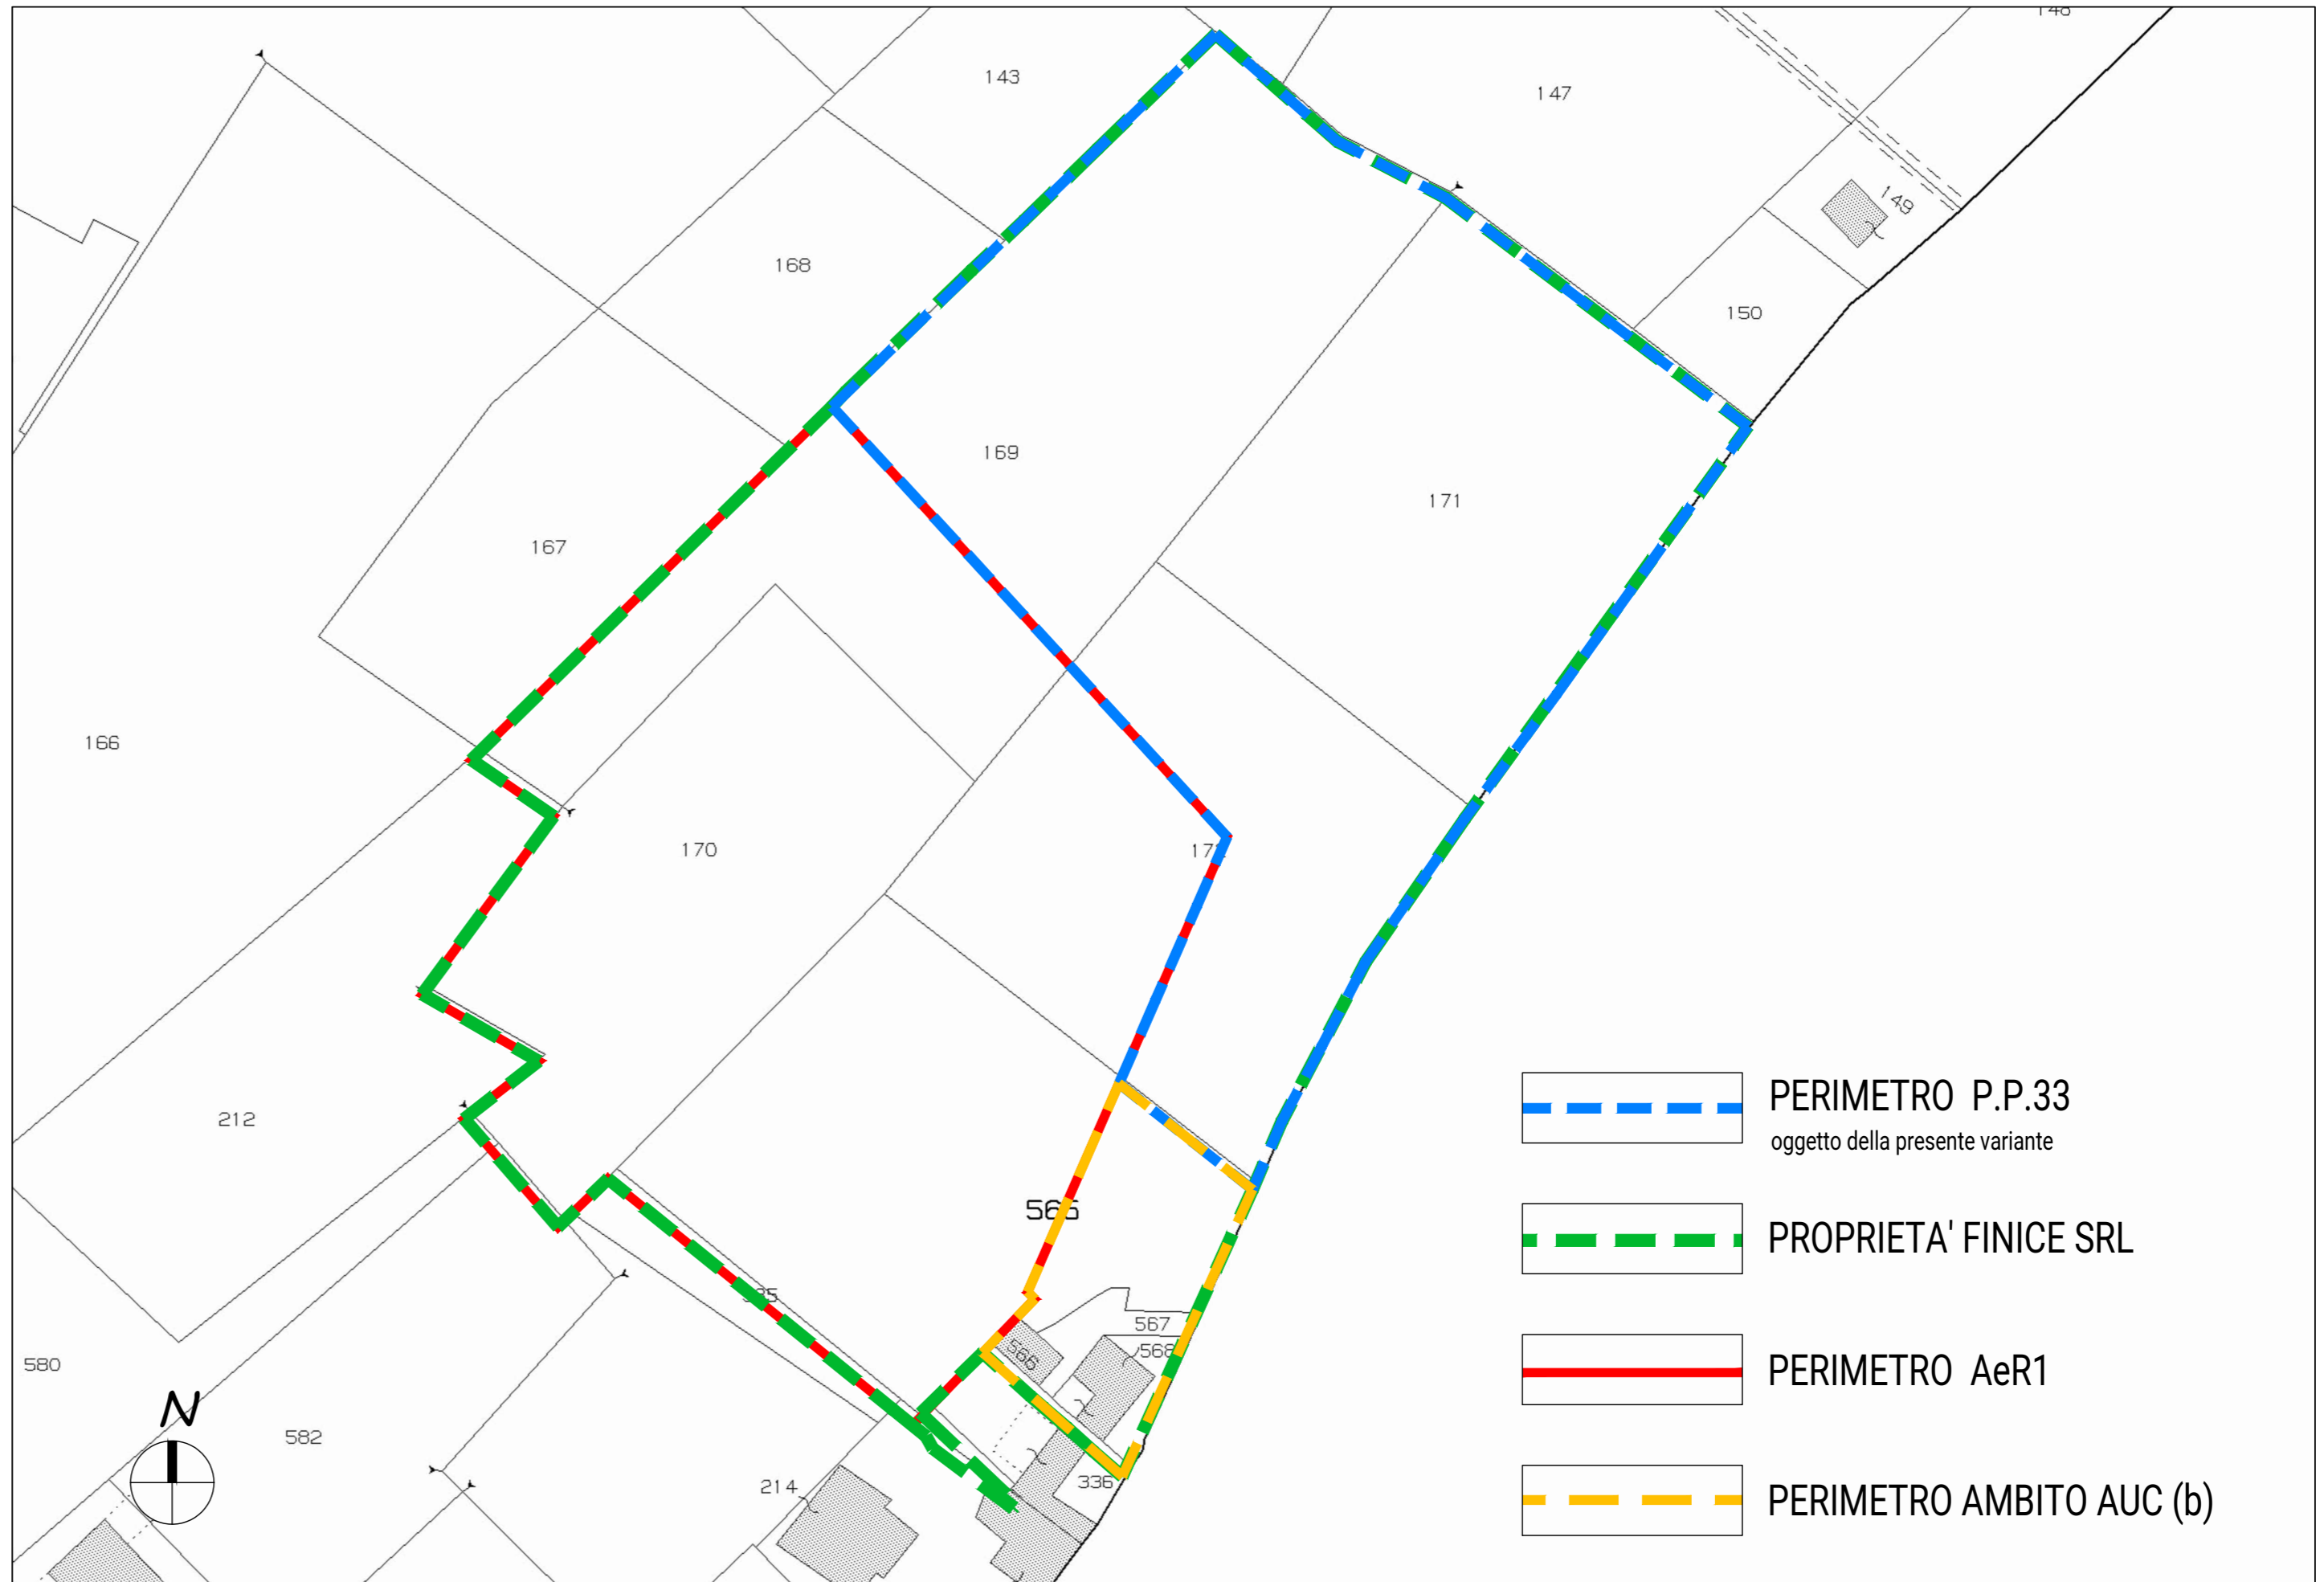

ESTRATTO DI MAPPA CATASTALE FG. 17 MAPP. 169/parte - 170 - 172/parte - 565 - 566 - 567 - 568

scala 1:1000