

luogo: via Radici in Piano, località Tressano, Castellarano

soggetto attuatore: Finice srl, via Sicilia, Reggio Emilia

progetto architettonico
ARTEAS PROGETTI
architetto Paolo Soragni
con
architetto Ilaria Manotti
architetto Simone Presti


VARIANTE AL PP33
per inserimento di Opere di Urbanizzazione migliorative


03

stato di progetto
PLANIMETRIA GENERALE AREE DI CESSIONE
scala 1:500

ARTEAS

www.arteas.it ARTEAS PROGETTI Architetti Associati | via Monti Urali, 22 - 42122 Reggio Emilia | P.I. 01477590358 | t. 0522.334144 | info@arteas.it

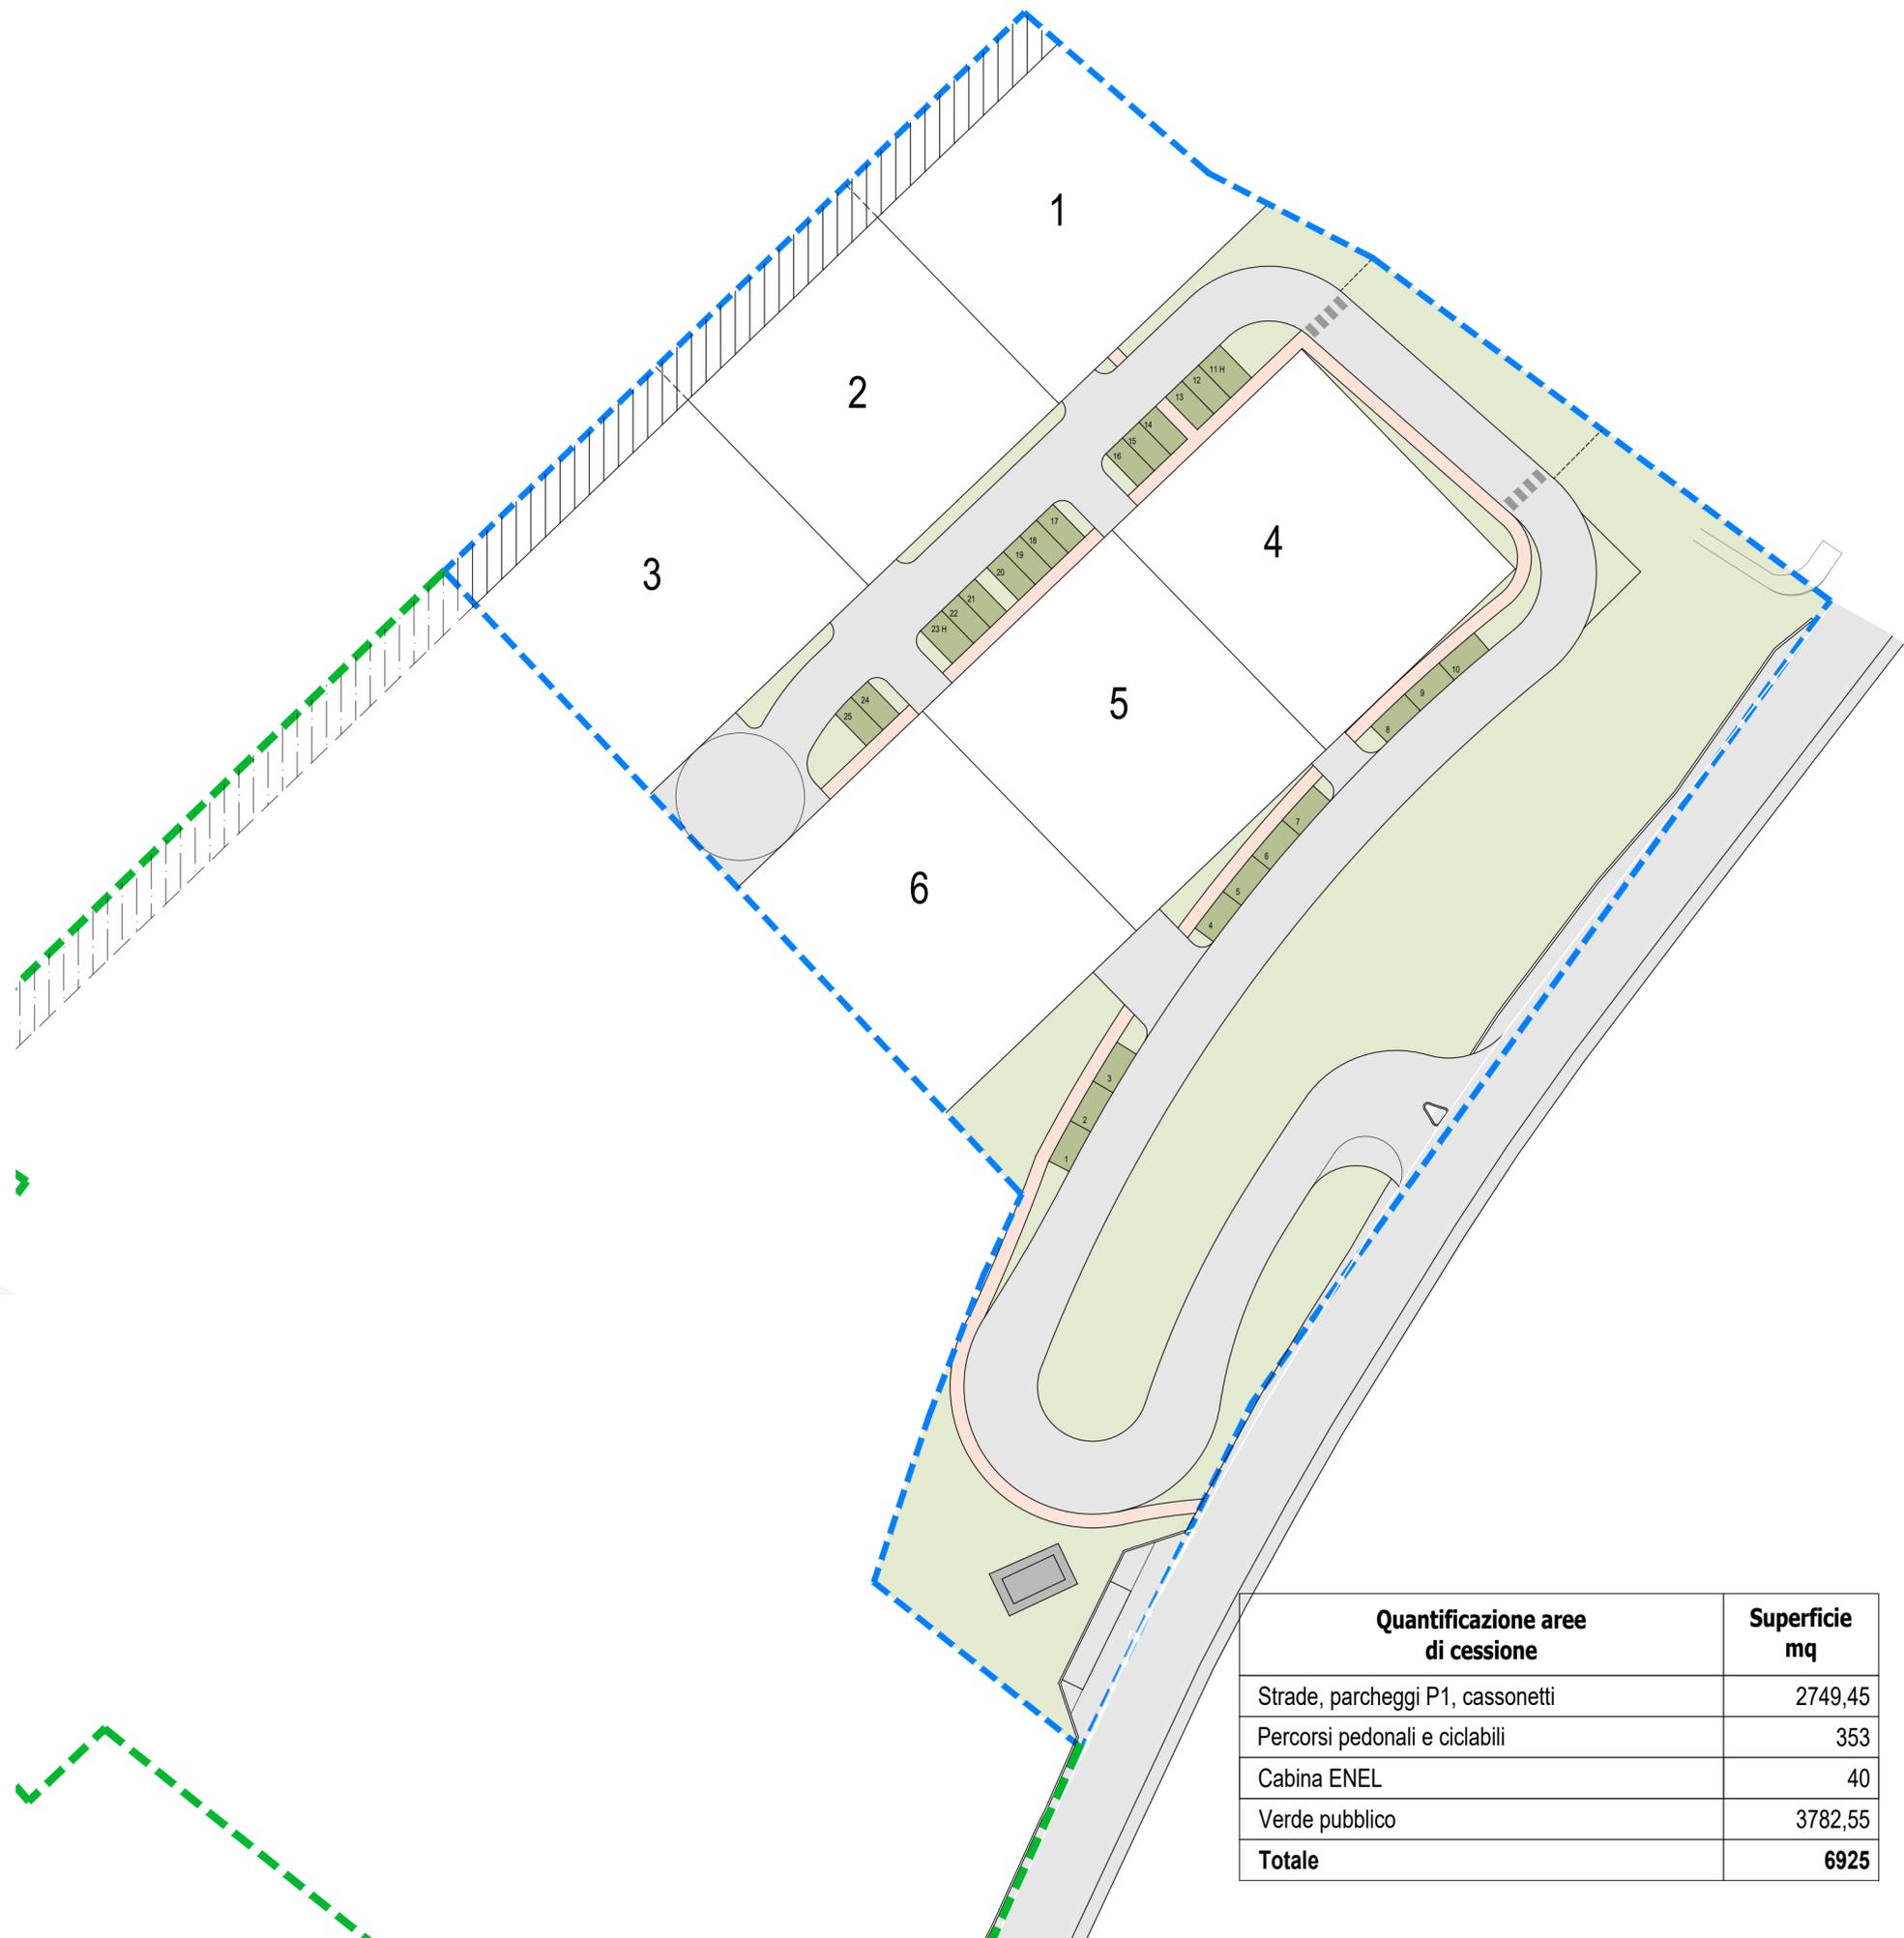

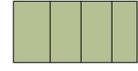-  PERIMETRO P.P.33
-  AREE DI CESSIONE PER STRADE
-  AREE DI CESSIONE PER PARCHEGGI PUBBLICI P1
-  AREE DI CESSIONE PER PERCORSI PEDONALI
-  AREE DI CESSIONE PER VERDE PUBBLICO
-  AREE DI CESSIONE PER CABINA ENEL
-  DOTAZIONE ECOLOGICO-AMBIENTALE
-  AREA VINCOLATA A VERDE DA CONVENZIONE DEL PIANO

Quantificazione aree di cessione	Superficie mq
Strade, parcheggi P1, cassonetti	2749,45
Percorsi pedonali e ciclabili	353
Cabina ENEL	40
Verde pubblico	3782,55
Totale	6925