

luogo: via Radici in Piano, località Tressano, Castellarano

soggetto attuatore: Finice srl, via Sicilia, Reggio Emilia

progetto architettonico
ARTEAS PROGETTI
architetto Paolo Soragni
con
architetto Ilaria Manotti
architetto Simone Presti

VARIANTE AL PP33
per inserimento di Opere di Urbanizzazione migliorative


09

stato di progetto
PLANIMETRIA RETE ENERGIA ELETTRICA
scala 1:500


ARTEAS

www.arteas.it ARTEAS PROGETTI Architetti Associati | via Monti Urali, 22 - 42122 Reggio Emilia | P.I. 01477590358 | t. 0522.334144 | info@arteas.it

 DOTAZIONE ECOLOGICO-AMBIENTALE

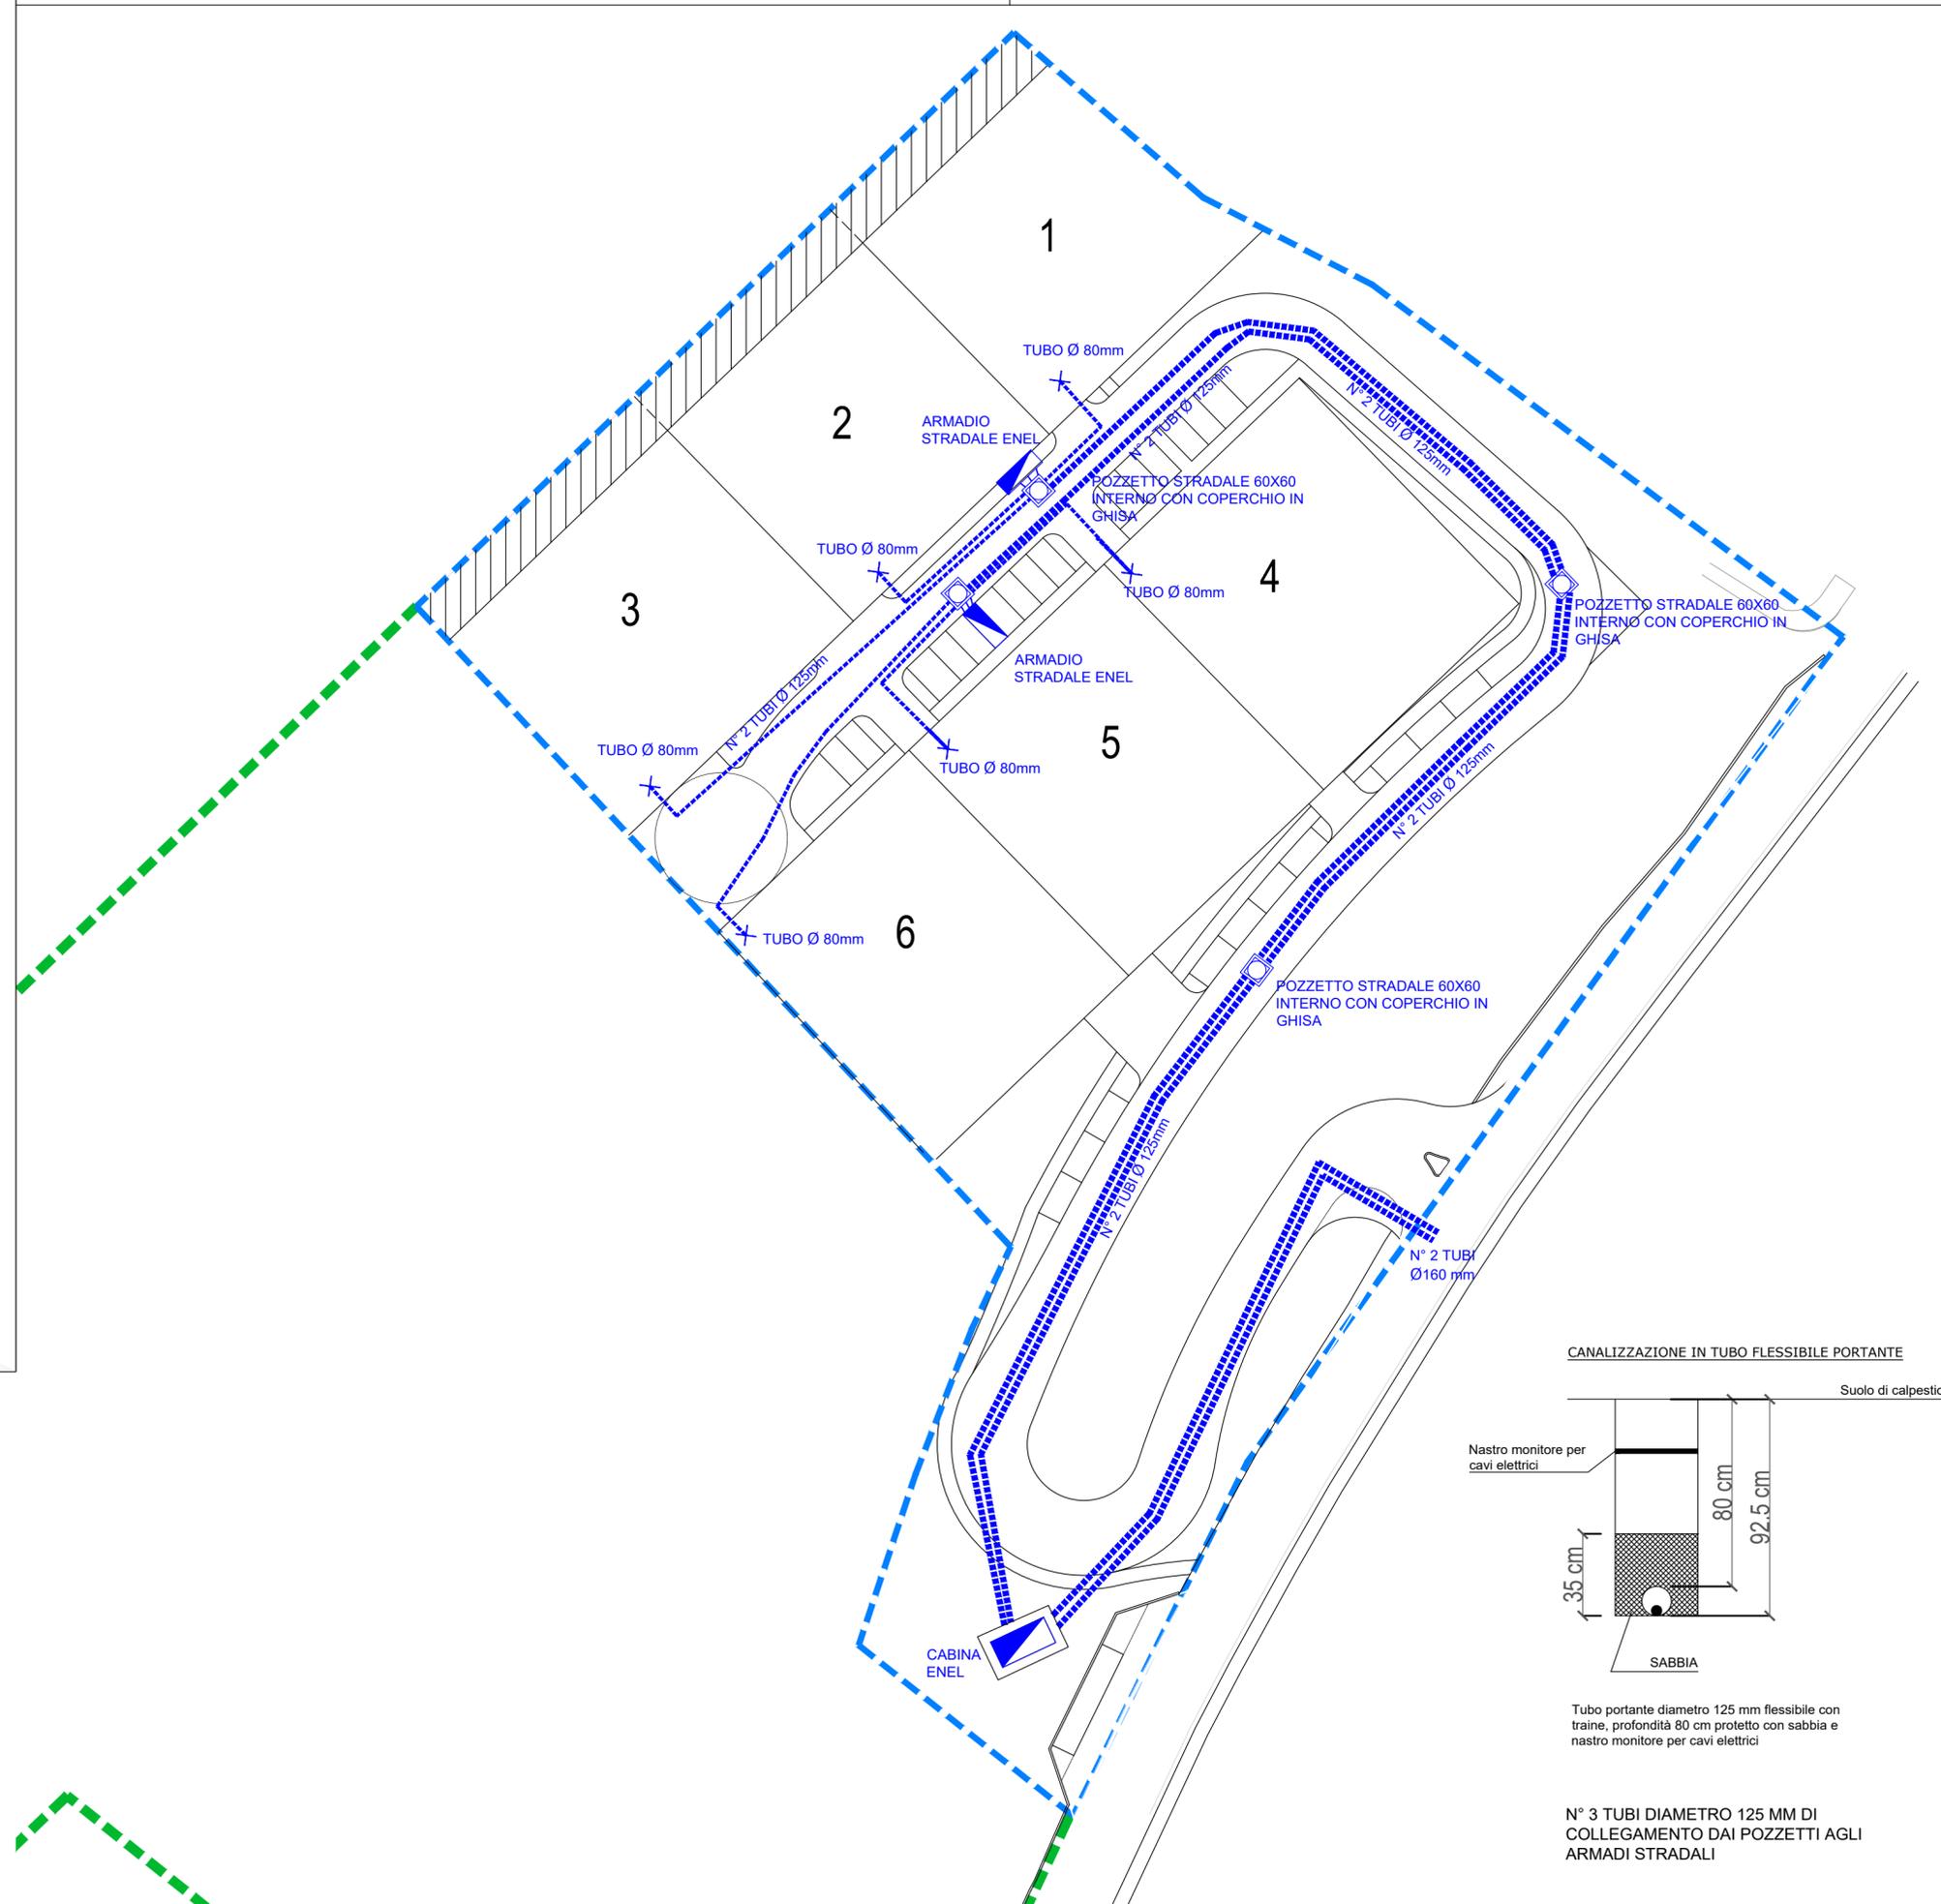

CANALIZZAZIONE IN TUBO FLESSIBILE PORTANTE

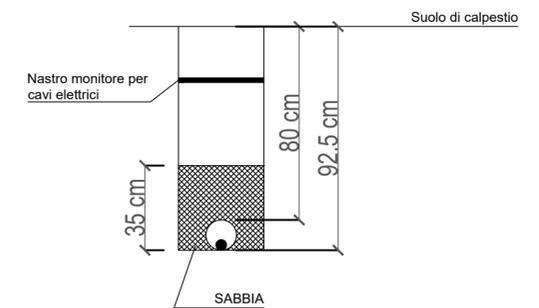

Tubo portante diametro 125 mm flessibile con traine, profondità 80 cm protetto con sabbia e nastro monitor per cavi elettrici

N° 3 TUBI DIAMETRO 125 MM DI COLLEGAMENTO DAI POZZETTI AGLI ARMADI STRADALI