

luogo: via Radici in Piano, località Tressano, Castellarano

soggetto attuatore: Finice srl, via Sicilia, Reggio Emilia

progetto architettonico  
ARTEAS PROGETTI  
architetto Paolo Soragni  
con  
architetto Ilaria Manotti  
architetto Simone Presti


VARIANTE AL PP33  
per inserimento di Opere di Urbanizzazione migliorative

# 12

stato di progetto  
PLANIMETRIA RETI GAS E ACQUA  
scala 1:500

ARTEAS

www.arteas.it ARTEAS PROGETTI Architetti Associati | via Monti Urali, 22 - 42122 Reggio Emilia | P.I. 01477590358 | t. 0522.334144 | info@arteas.it

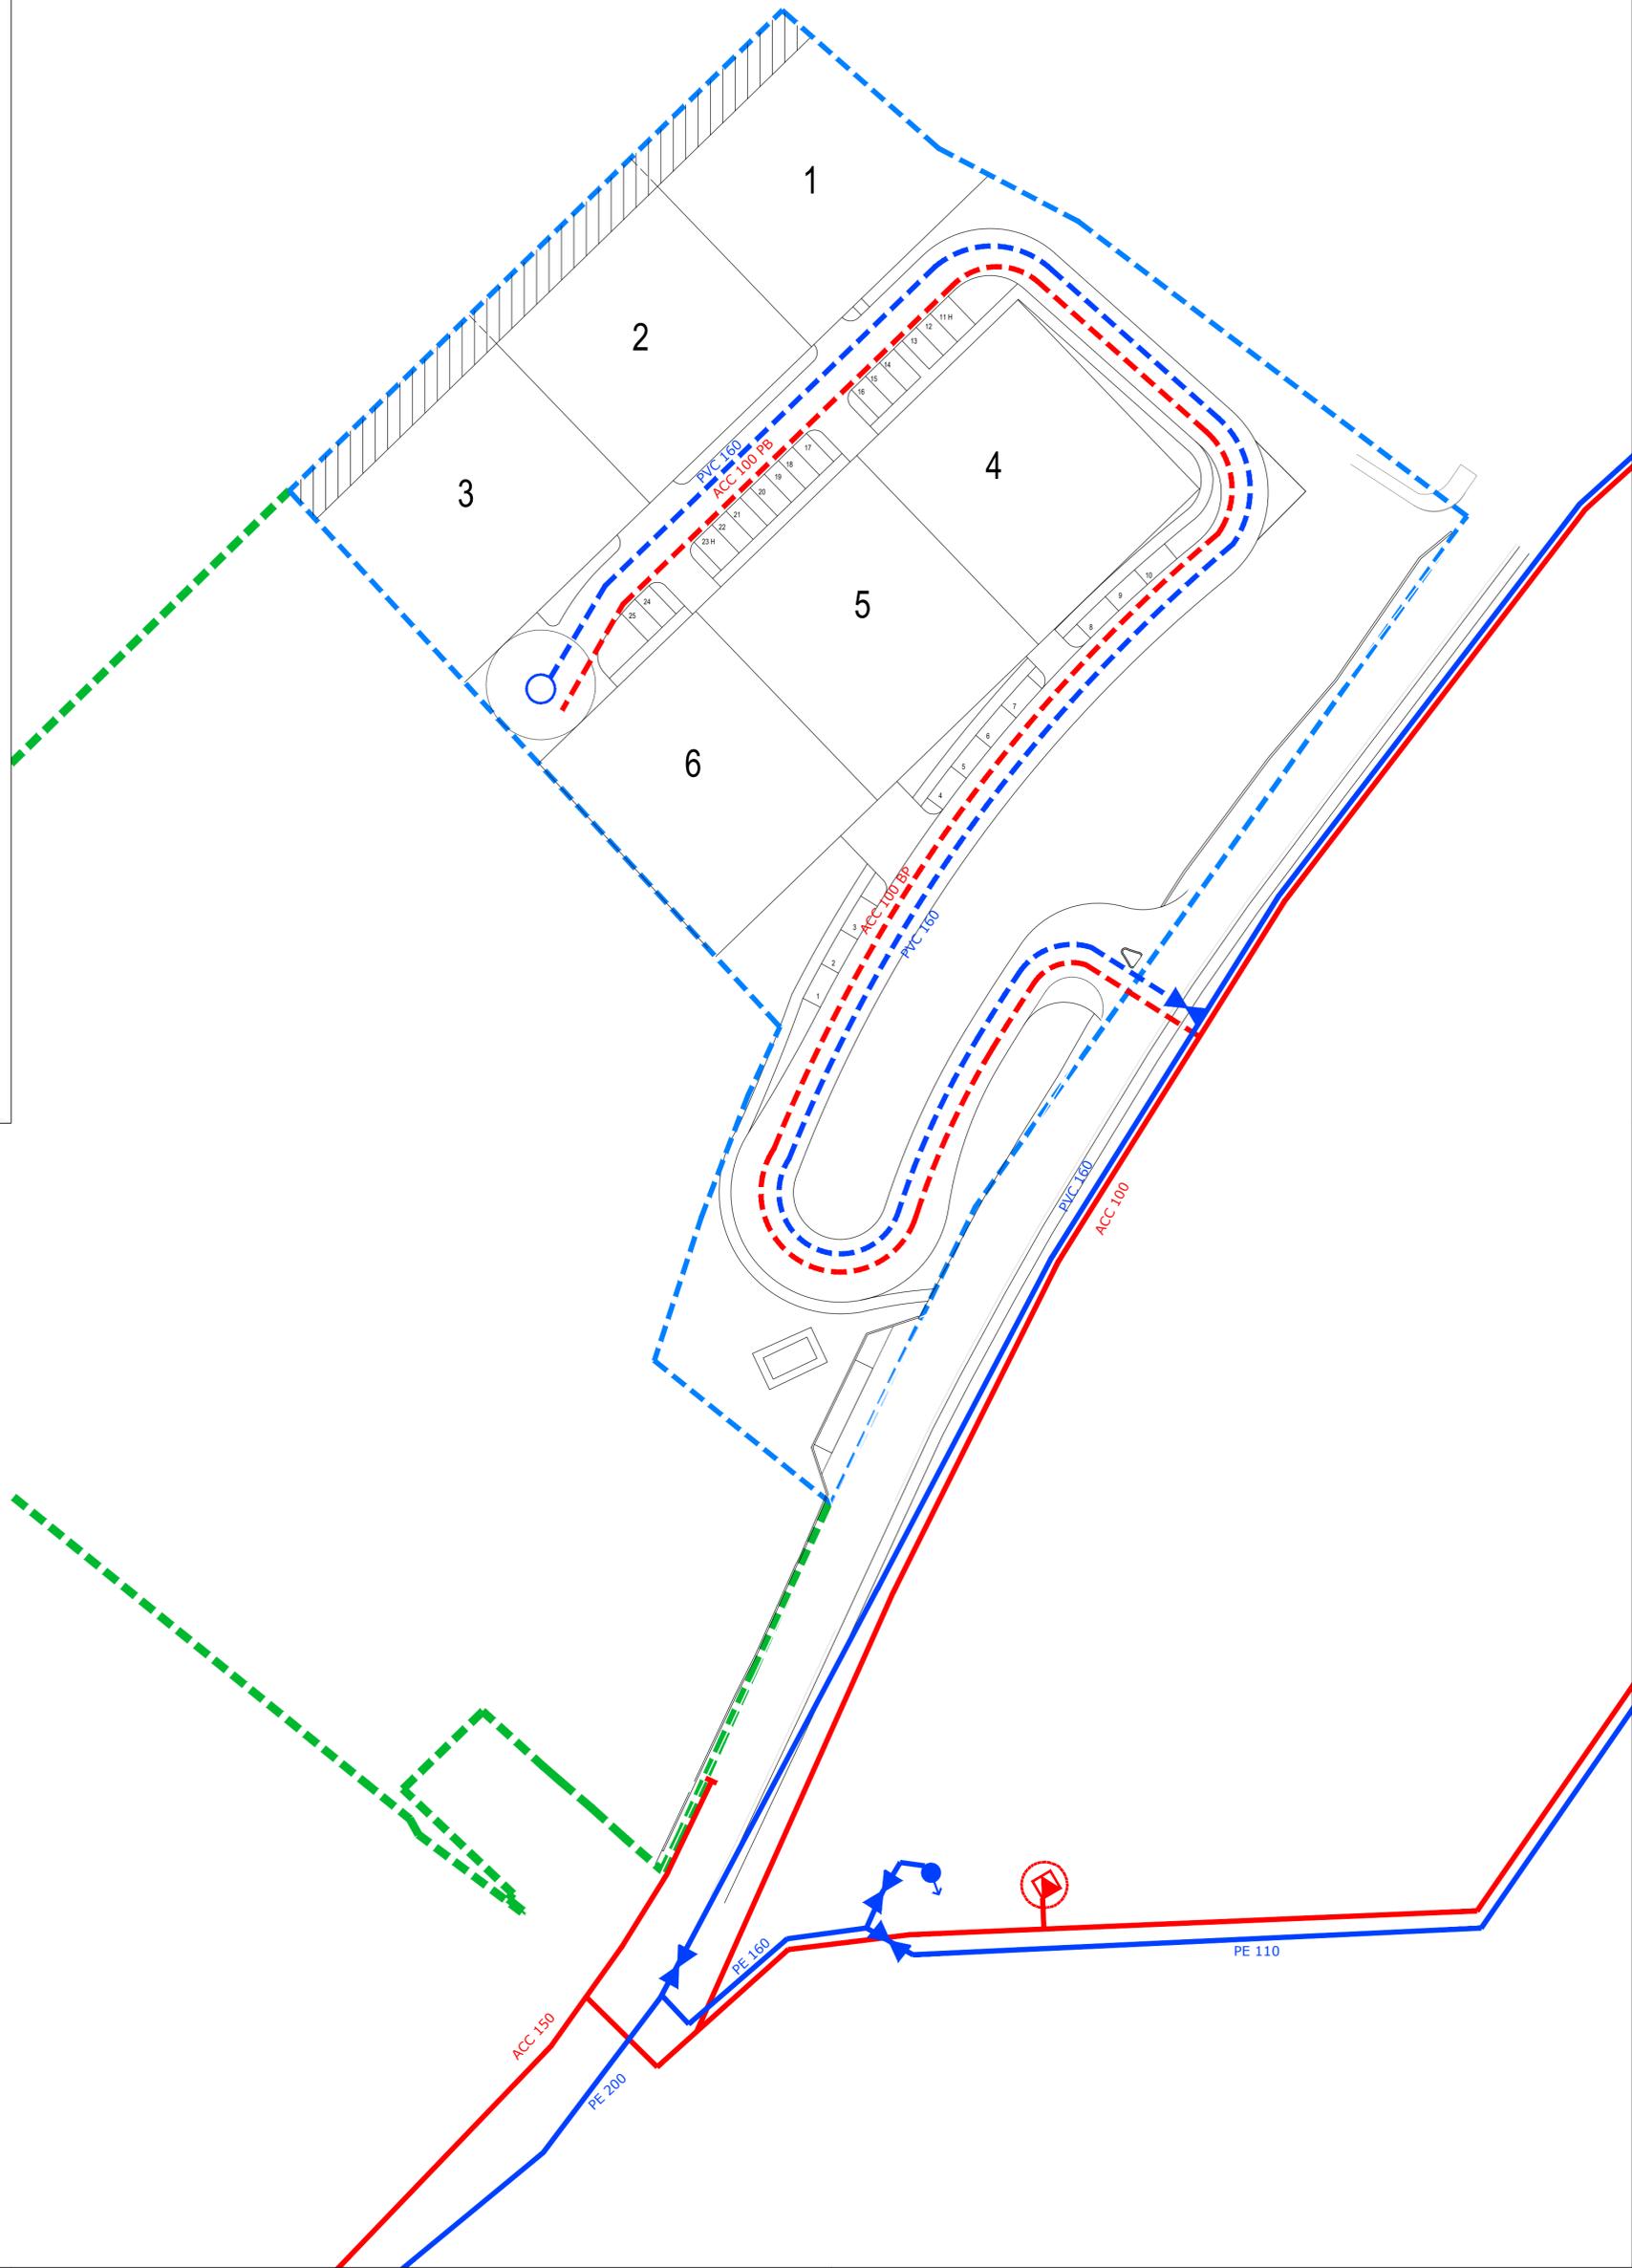

-  PERIMETRO DI PIANO PARTICOLAREGGIATO
-  LINEA ACQUA ESISTENTE
-  LINEA ACQUA IN PROGETTO IN P.E.
-  LINEA GAS ESISTENTE IN ACCIAIO
-  LINEA GAS IN PROGETTO IN ACCIAIO
-  GRUPPO DI RIDUZIONE DI SECONDO SALTO
-  SARACINESCA ACQUEDOTTO
-  IDRANTE FINE LINEE
-  SCARICO A CIELO APERTO
-  DOTAZIONE ECOLOGICO-AMBIENTALE