luogo: via Radici in Piano, località Tressano, Castellarano

soggetto attuatore: Finice srl, via Sicilia, Reggio Emilia

progetto architettonico
ARTEAS PROGETTI
architetto Paolo Soragni
con
architetto Ilaria Manotti
architetto Simone Presti

VARIANTE AL PP33
per inserimento di Opere di Urbanizzazione migliorative

INTEGRAZIONI marzo 2024

02

stato di fatto
RILIEVO PLANOALTIMETRICO, PROFILI E SEZIONI
scala 1:500

www.arteas.it ARTEAS PROGETTI Architetti Associati | via Mo

PERIMETRO PROPRIETA'

PERIMETRO P.P.33

+0,00 quote altimetriche attuali
+0,00 quote altimetriche ante intervento

* il simbolo inidica le opere che sono già state realizzate

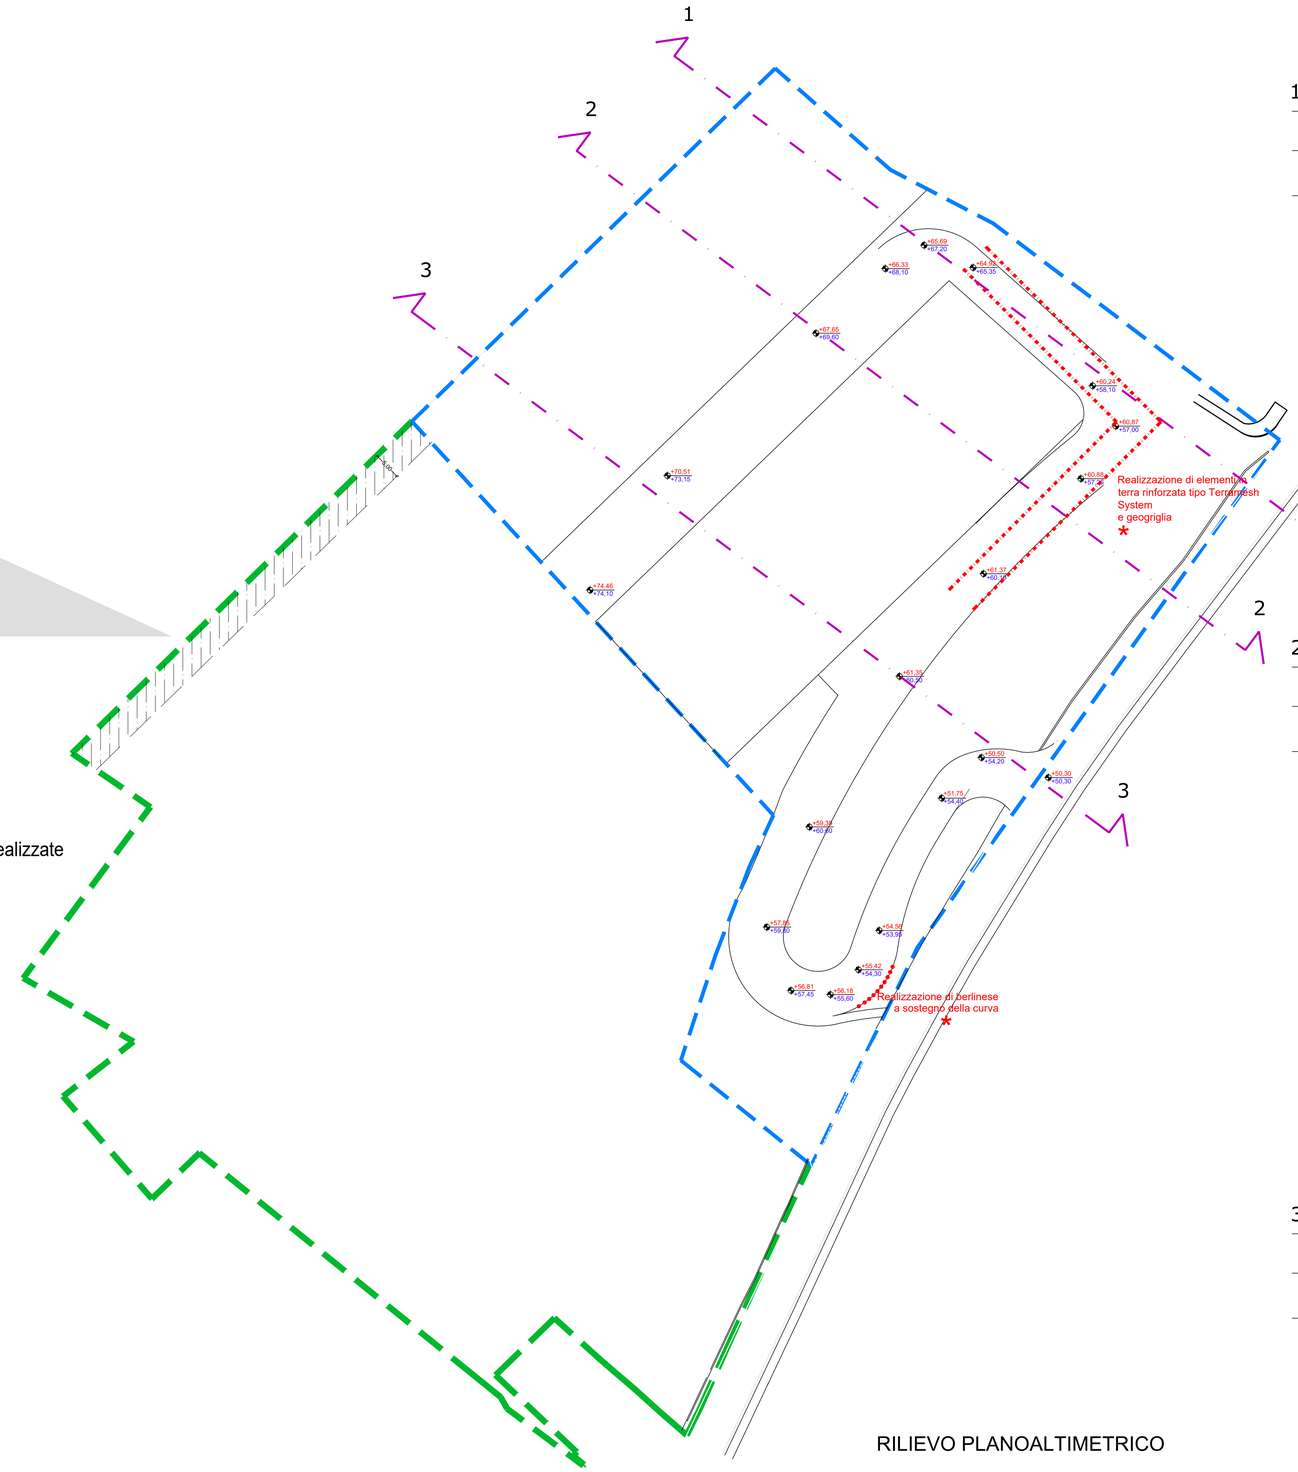

RILIEVO PLANOALTIMETRICO

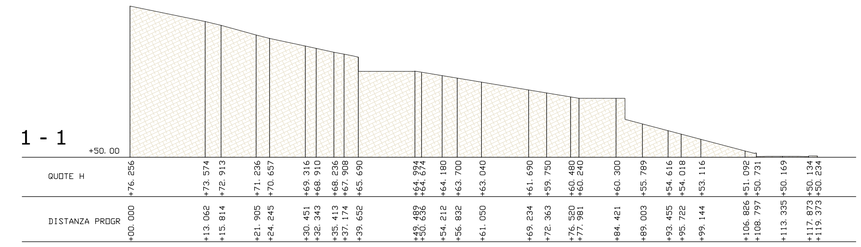

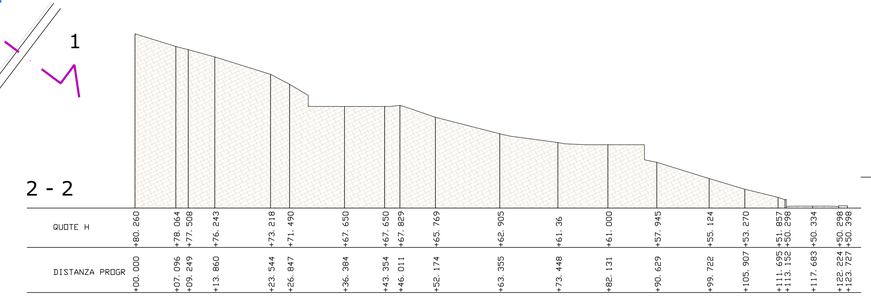

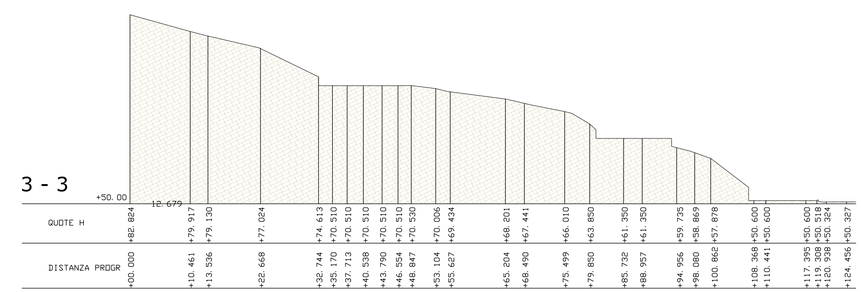

PROFILI