

luogo: via Radici in Piano, località Tressano, Castellarano

soggetto attuatore: Finice srl, via Sicilia, Reggio Emilia


progetto architettonico
ARTEAS PROGETTI
architetto Paolo Soragni
con
architetto Ilaria Manotti
architetto Simone Presti

VARIANTE AL PP33
per inserimento di Opere di Urbanizzazione migliorative


INTEGRAZIONI marzo 2024

02A


stato di fatto
PARTICOLARI COSTRUTTIVI OPERE DI SOSTEGNO:
PARATIA FLESSIBILE

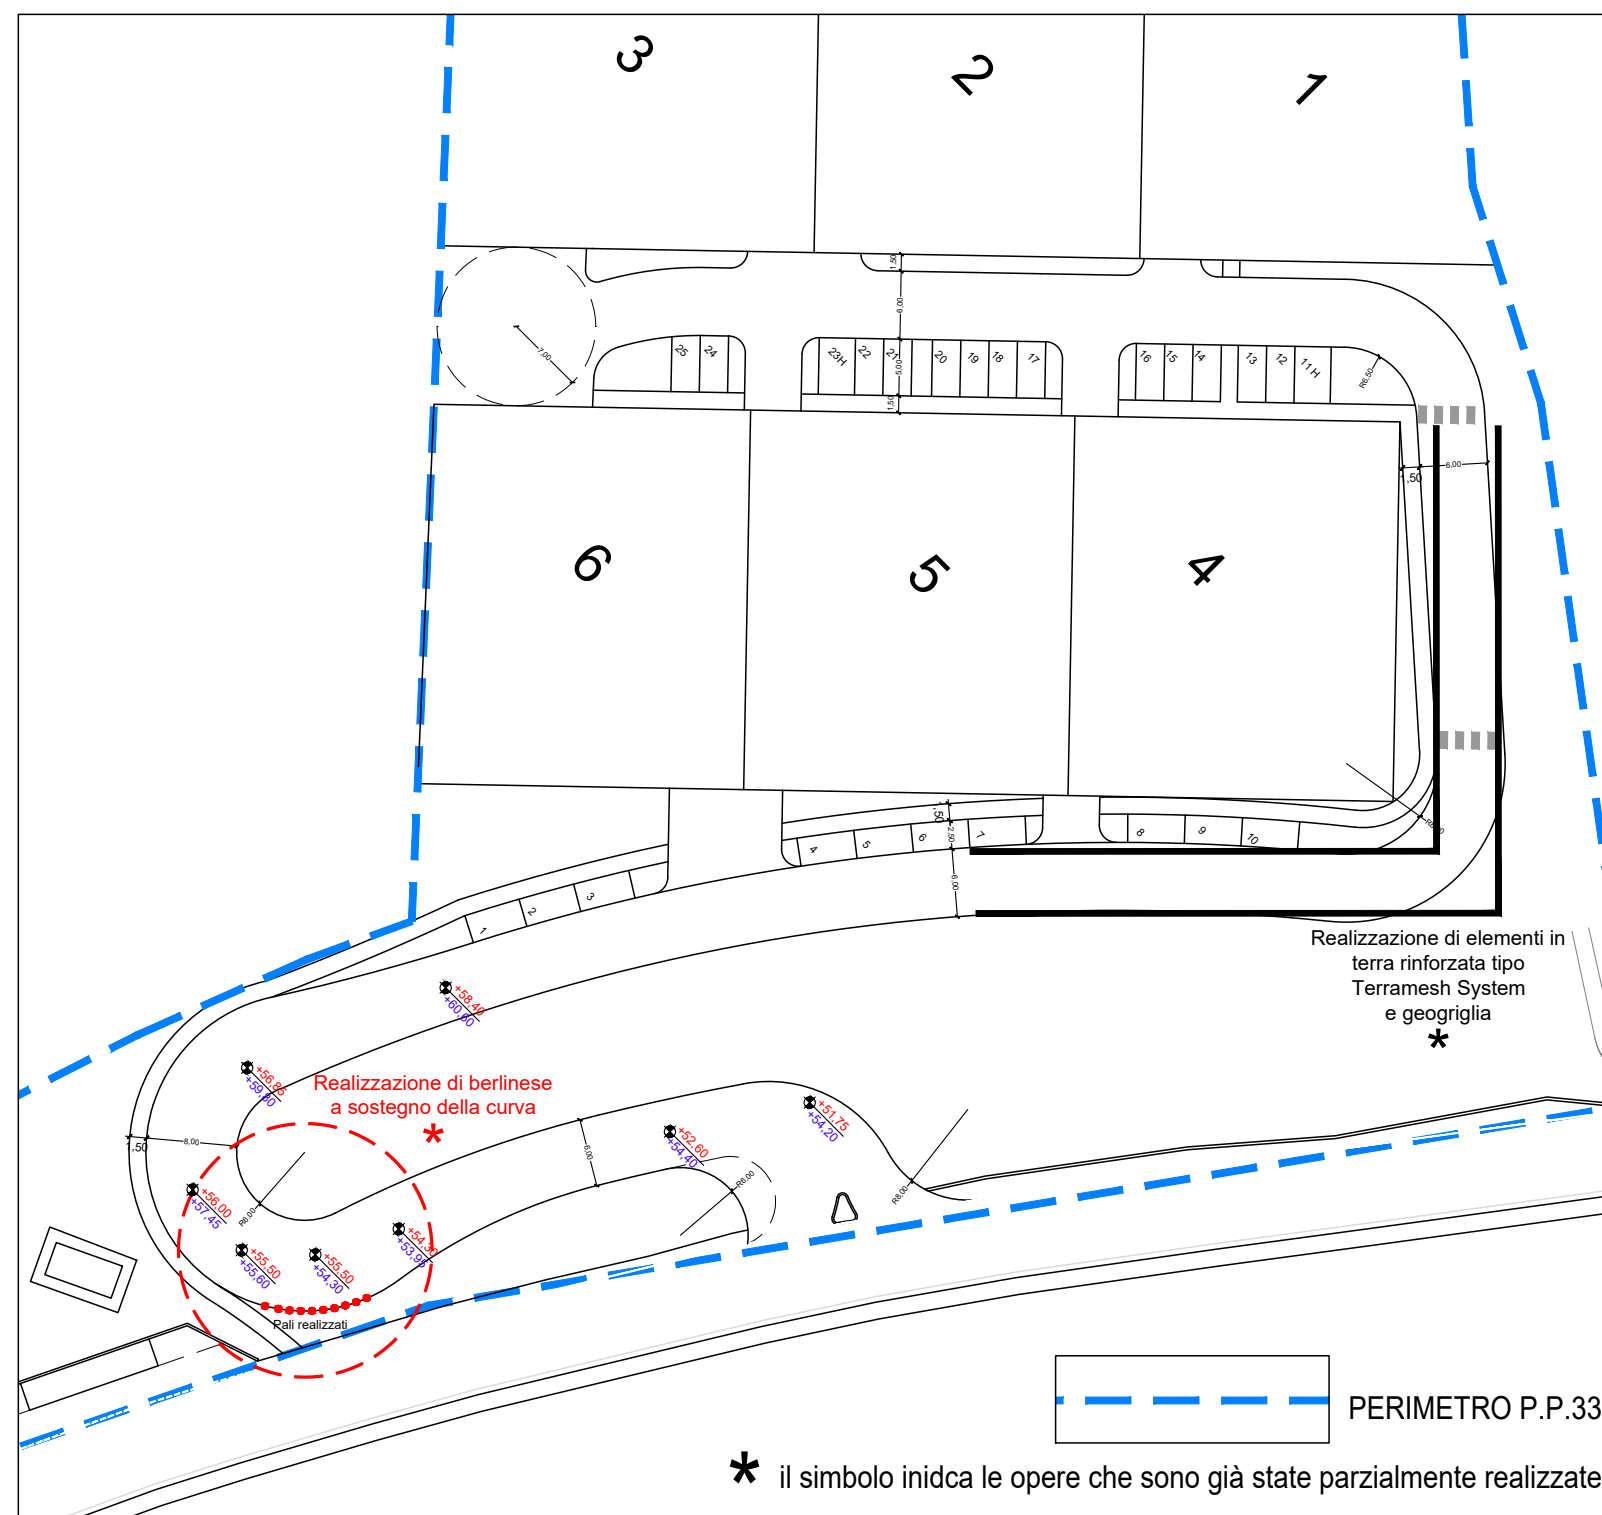

PLANIMETRIA GENERALE CON INDIVIDUAZIONE AMBITO DI INTERVENTO

 

PIANTA SCALA 1:100

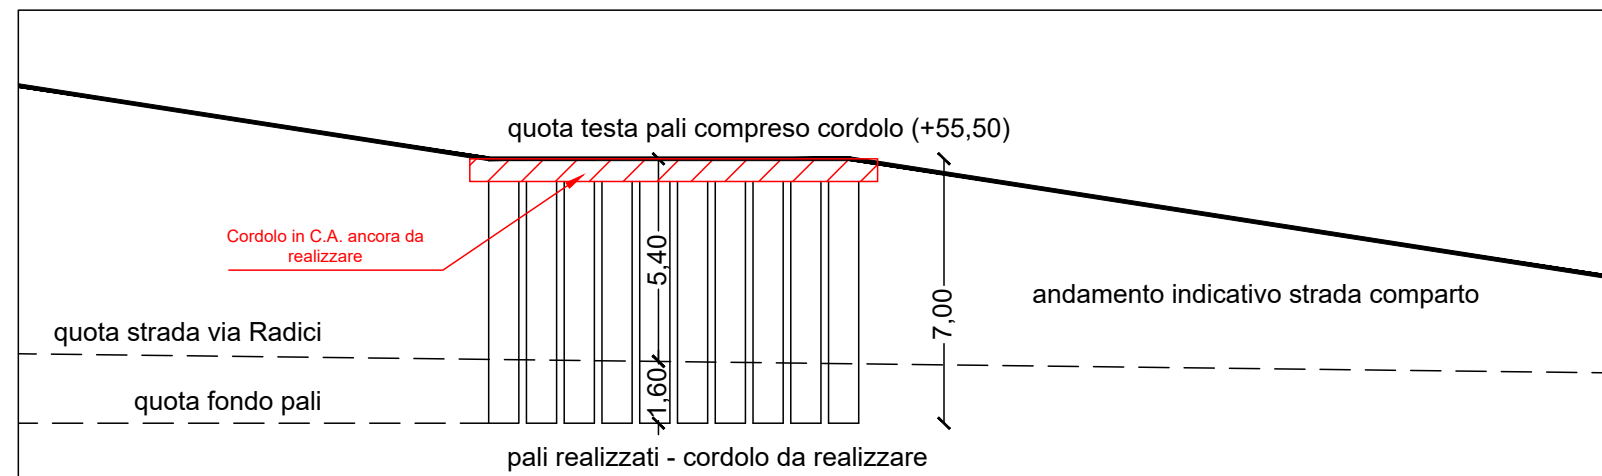

SEZIONE LONGITUDINALE SCALA 1:200

