luogo: via Radici in Piano, località Tressano, Castellarano

soggetto attuatore: Finice srl, via Sicilia, Reggio Emilia

progetto architettonico
ARTEAS PROGETTI
architetto Paolo Soragni
con
architetto Ilaria Manotti
architetto Simone Presti

VARIANTE AL PP33
per inserimento di Opere di Urbanizzazione migliorative

INTEGRAZIONI marzo 2024

07

stato di progetto
PROFILI E SEZIONI DI PROGETTO
scala 1:500

www.arteas.it ARTEAS PROGETTI Architetti Associati | via Mor

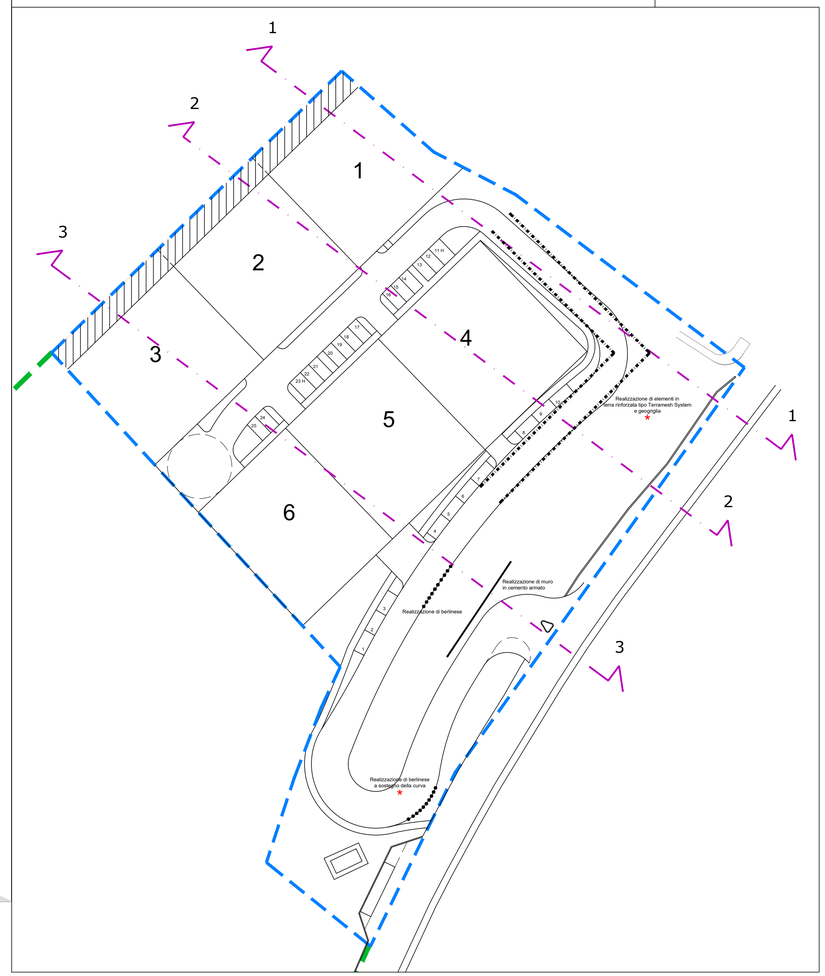

PERIMETRO P.P.33

* il simbolo inidca le opere che sono già state realizzate

1 - 1

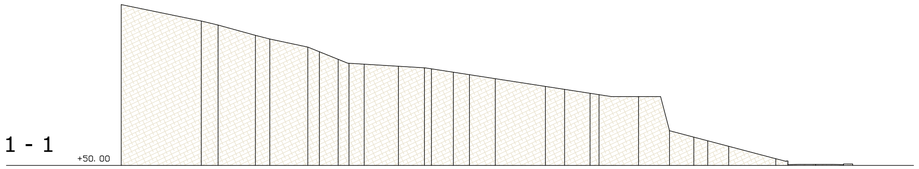

QUOTE H	DISTANZA PROGR
+76. 256	+00. 000
+73. 574	+13. 062
+72. 913	+15. 814
+71. 236	+21. 905
+70. 657	+24. 245
+69. 316	+30. 451
+68. 550	+32. 343
+67. 310	+35. 413
+66. 670	+37. 174
+66. 520	+39. 652
+66. 180	+45. 236
+65. 920	+49. 489
+65. 850	+50. 636
+65. 210	+54. 212
+64. 800	+56. 832
+64. 150	+61. 050
+62. 890	+69. 234
+61. 410	+72. 363
+61. 770	+76. 520
+61. 540	+77. 981
+61. 240	+84. 421
+55. 662	+89. 484
+54. 616	+93. 455
+54. 018	+95. 706
+53. 116	+99. 128
+51. 092	+106. 810
+50. 731	+108. 781
+50. 169	+113. 319
+50. 134	+117. 856
+50. 234	+119. 357

2 - 2

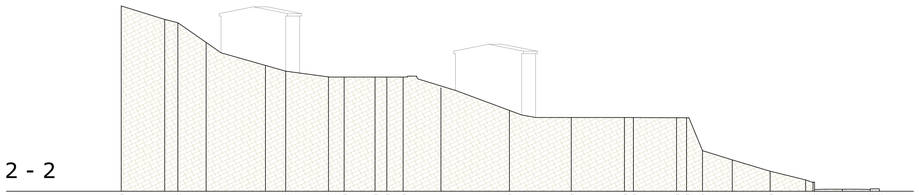

QUOTE H	DISTANZA PROGR
+80. 260	+00. 000
+78. 064	+07. 096
+77. 508	+09. 249
+74. 301	+13. 860
+70. 547	+23. 544
+69. 608	+26. 847
+68. 352	+33. 826
+68. 350	+36. 384
+68. 650	+41. 426
+68. 650	+43. 354
+68. 650	+46. 011
+66. 897	+52. 174
+63. 199	+63. 355
+62. 040	+73. 448
+62. 040	+82. 131
+62. 040	+83. 597
+62. 040	+90. 629
+62. 040	+92. 266
+56. 629	+92. 266
+55. 124	+99. 722
+53. 270	+105. 907
+51. 857	+111. 695
+50. 298	+113. 152
+50. 334	+117. 683
+50. 298	+122. 224
+50. 398	+123. 727

3 - 3

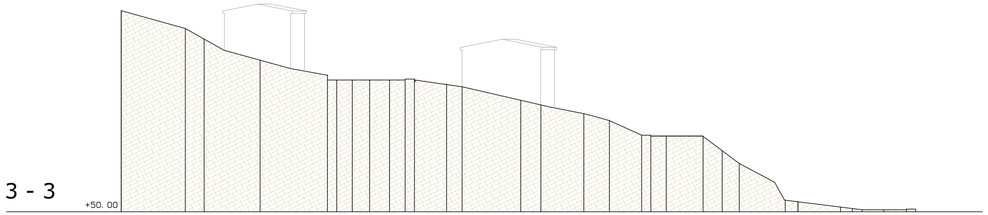

QUOTE H	DISTANZA PROGR
+82. 824	+00. 000
+79. 917	+10. 461
+78. 186	+13. 536
+74. 740	+22. 668
+71. 510	+33. 654
+71. 510	+35. 170
+71. 510	+37. 713
+71. 510	+40. 538
+71. 510	+43. 790
+71. 660	+46. 339
+71. 660	+47. 859
+70. 854	+53. 104
+70. 400	+55. 627
+68. 201	+65. 204
+67. 442	+68. 490
+66. 010	+75. 499
+64. 885	+79. 664
+62. 500	+84. 937
+62. 500	+86. 437
+62. 350	+88. 957
+62. 350	+94. 956
+59. 600	+98. 080
+57. 878	+100. 862
+51. 889	+108. 368
+51. 631	+110. 441
+50. 765	+117. 395
+50. 527	+119. 308
+50. 324	+120. 938
+50. 327	+124. 456
+50. 430	+128. 160
+50. 430	+129. 663