

luogo: via Radici in Piano, località Tressano, Castellarano

soggetto attuatore: Finice srl, via Sicilia, Reggio Emilia

progetto architettonico
ARTEAS PROGETTI
architetto Paolo Soragni
con
architetto Ilaria Manotti
architetto Simone Presti


VARIANTE AL PP33
per inserimento di Opere di Urbanizzazione migliorative

INTEGRAZIONI marzo 2024


07B

stato di progetto
PARTICOLARI COSTRUTTIVI OPERE DI SOSTEGNO:
MURO DI SOSTEGNO


ARTEAS
www.arteas.it ARTEAS PROGETTI Architetti Associati | via Mor

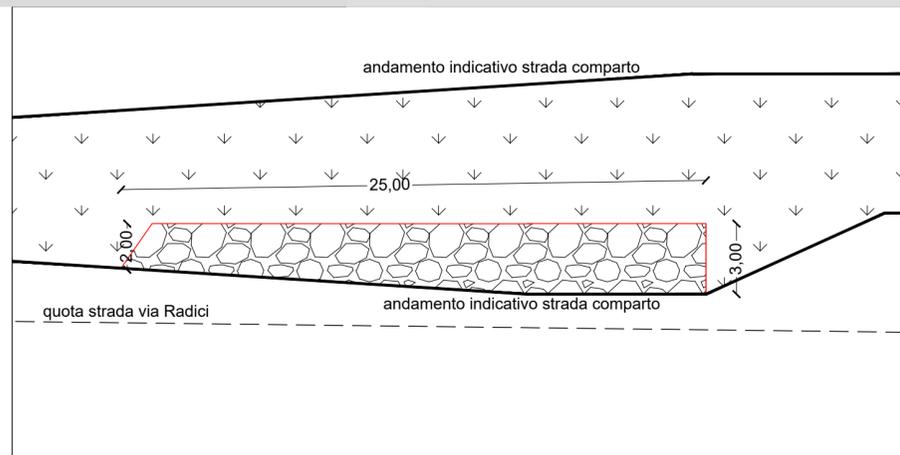

PROSPETTO TIPO SCALA 1:200

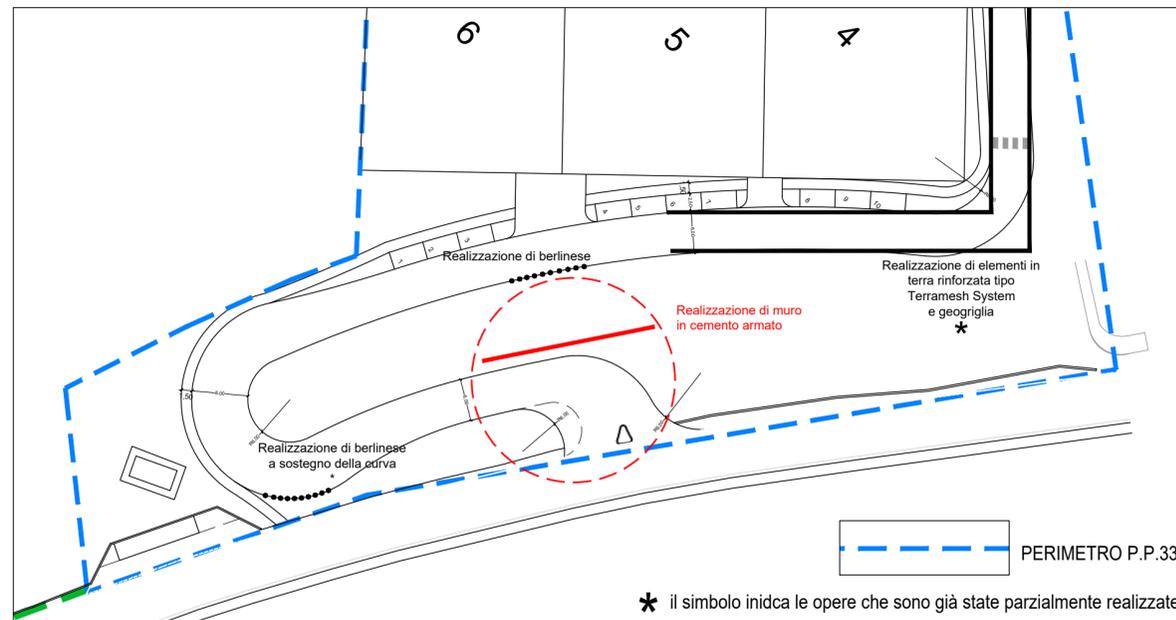

PLANIMETRIA GENERALE CON INDIVIDUAZIONE AMBITO DI INTERVENTO

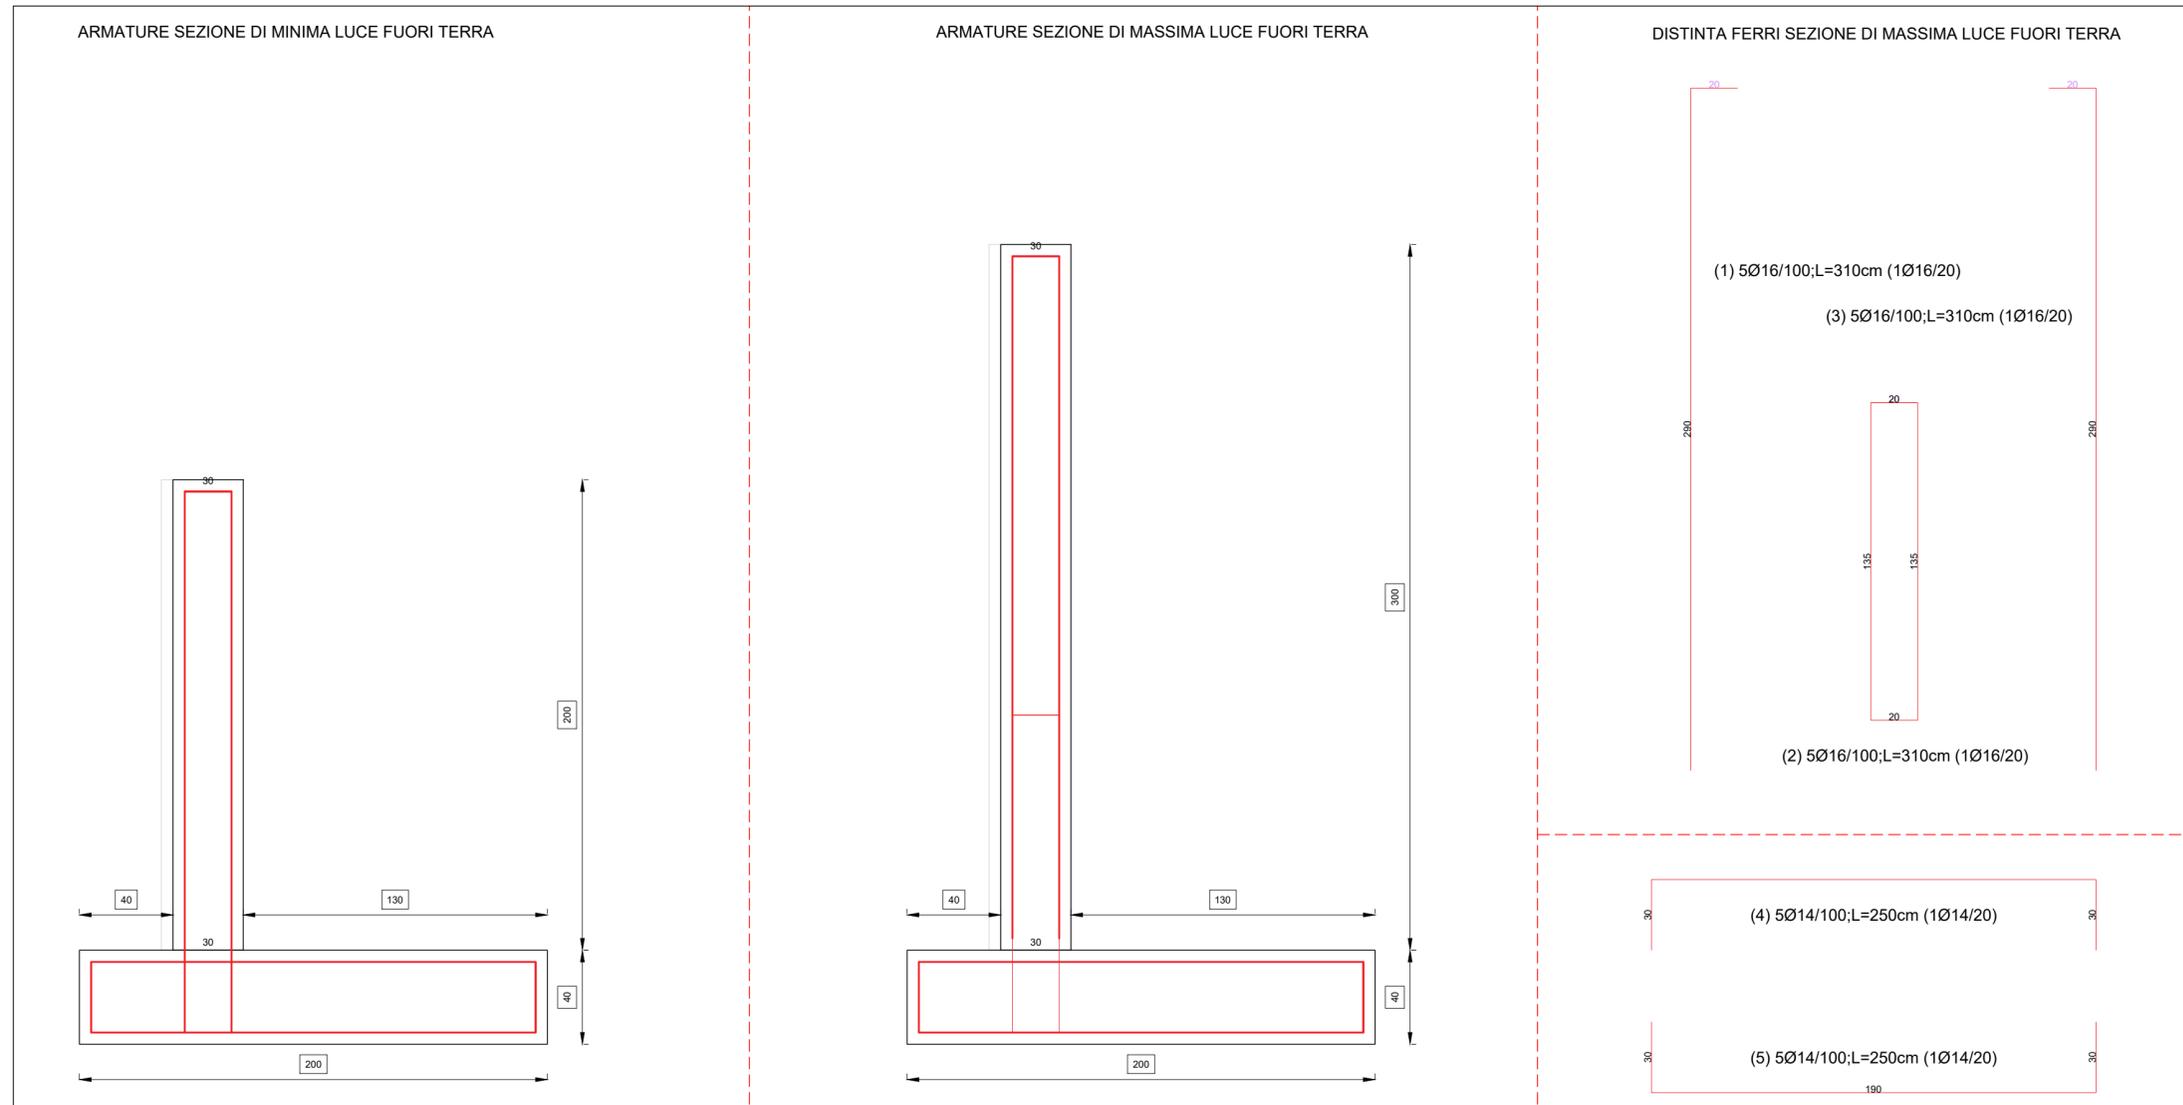

SEZIONE TIPO E DISTINTA DEI FERRI SCALA 1:20