


stab. GAM PLAST

stab. GAM PLAST

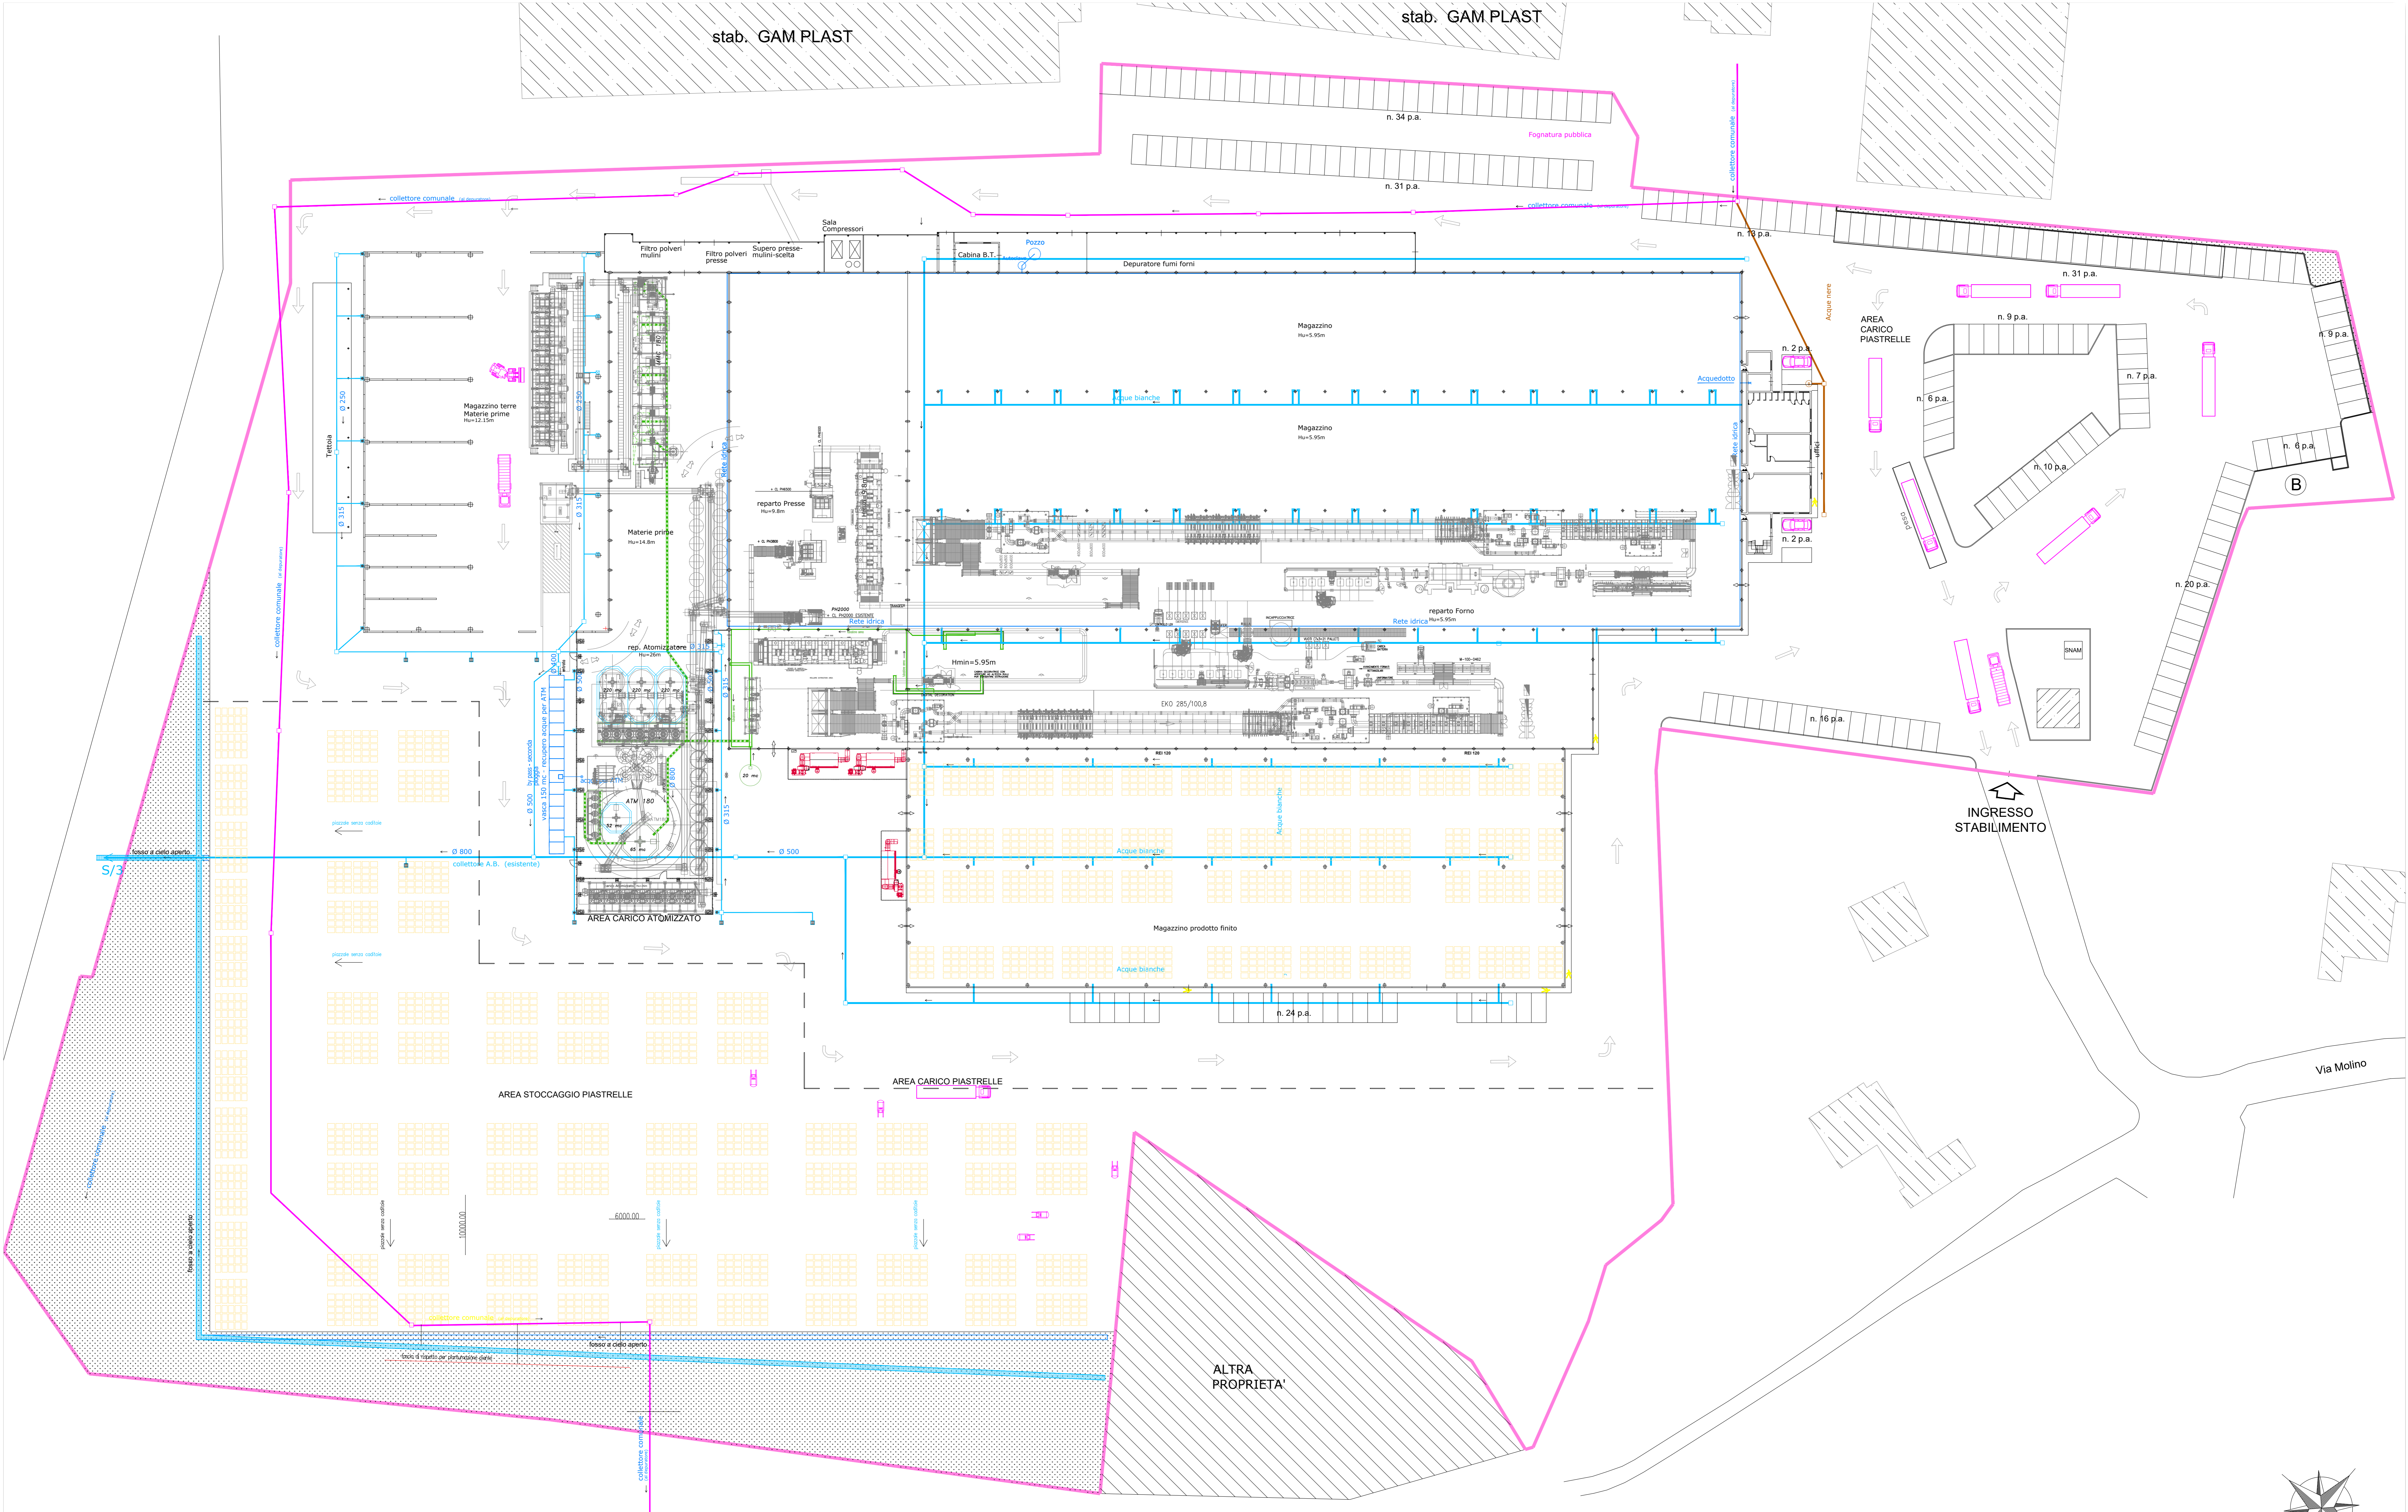

INGRESSO STABILIMENTO

ALTRA PROPRIETA'


LEGENDA SCARICHI

- RETE ACQUE BIANCHE
- RETE ACQUE DI PROCESSO
- RETE ACQUE DOMESTICHE
- RETE IDRICA
- RETE FOGNATURA

stab. NOVABELL



COMMITTENTE:
Cotto Petrus S.r.l.
 via Molino n° 4 - Roteglia (RE)

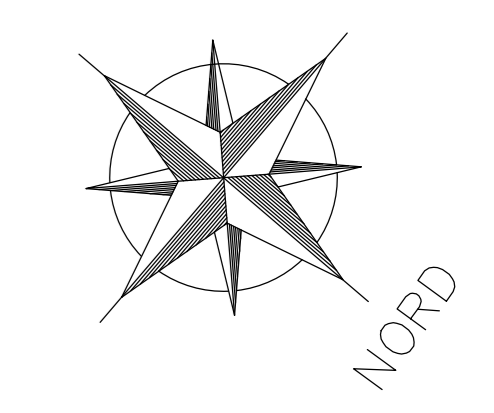

TAV. N°:
3B
 DATA:
 giugno 2018