



stab. GAM PLAST

stab. GAM PLAST

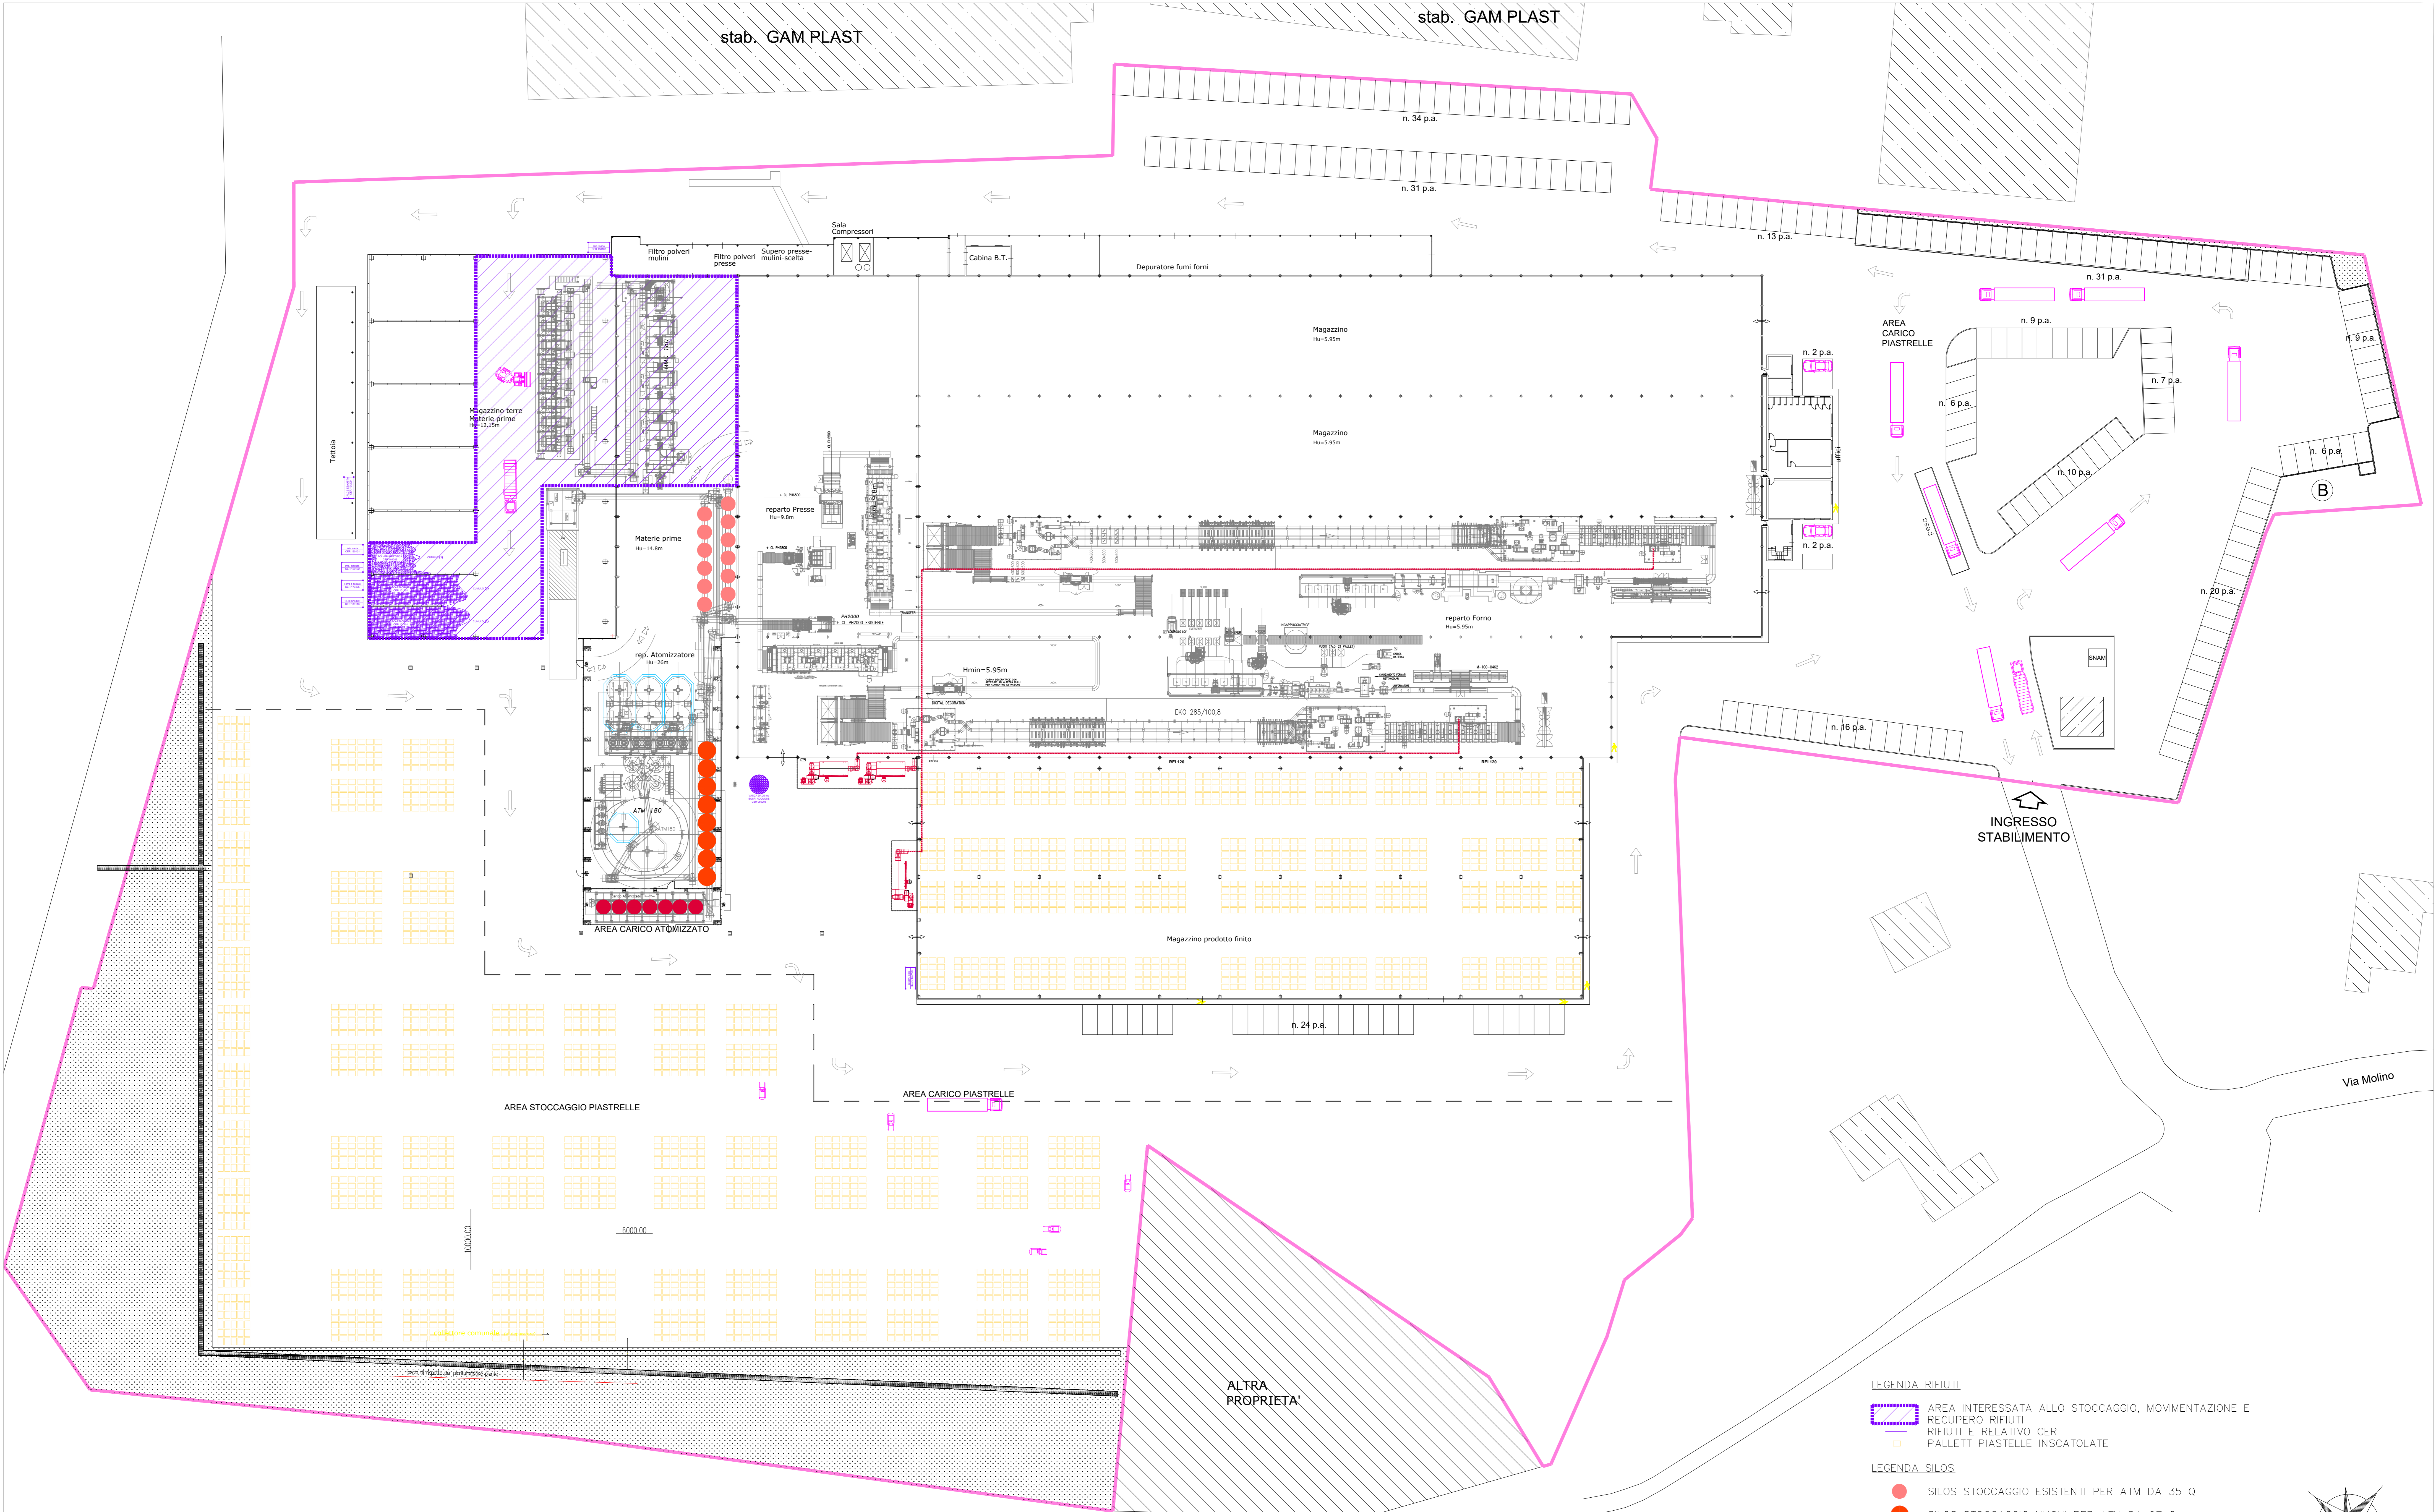

- LEGENDA RIFIUTI**
- AREA INTERESSATA ALLO STOCCAGGIO, MOVIMENTAZIONE E RECUPERO RIFIUTI
 - RIFIUTI E RELATIVO CER
 - PALLETT PIASTRELLE INSCATOLATE
- LEGENDA SILOS**
- SILOS STOCCAGGIO ESISTENTI PER ATM DA 35 Q
 - SILOS STOCCAGGIO NUOVI PER ATM DA 97 Q
 - SILOS STOCCAGGIO NUOVI VENDITA ATM DA 30 Q

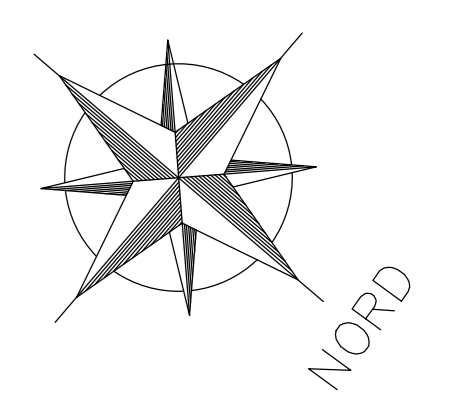

stab. NOVABELL



COMITENTE:
Cotto Petrus S.r.l.
 via Molino n° 4 - Roteglia (RE)

TAV. N°:
3D
 DATA:
 giugno 2018