

COMUNE: CASTELLARANO (RE)
COMITENTE: COTTO PETRUS s.r.l.
OGGETTO: Ampliamento (reparto ATOMIZZAZIONE)
Progetto


Via Malino n. 4 Castellarano (RE)
 Schema fognature

Data: Febbraio 2018
 Scala: varie
 Revisione: rev. 02 del 21/06/2018

Silea engineering s.r.l. società di Ingegneria
 Via Pier Paolo Pasolini n. 23 - 41123 Modena tel. 059/3367125
 c.c.p.a. iscritta n. 10.000.020 - p.iva 02178760365 - info@sileaeng.com

Planimetria - schema fognature

(SCALA 1:400)

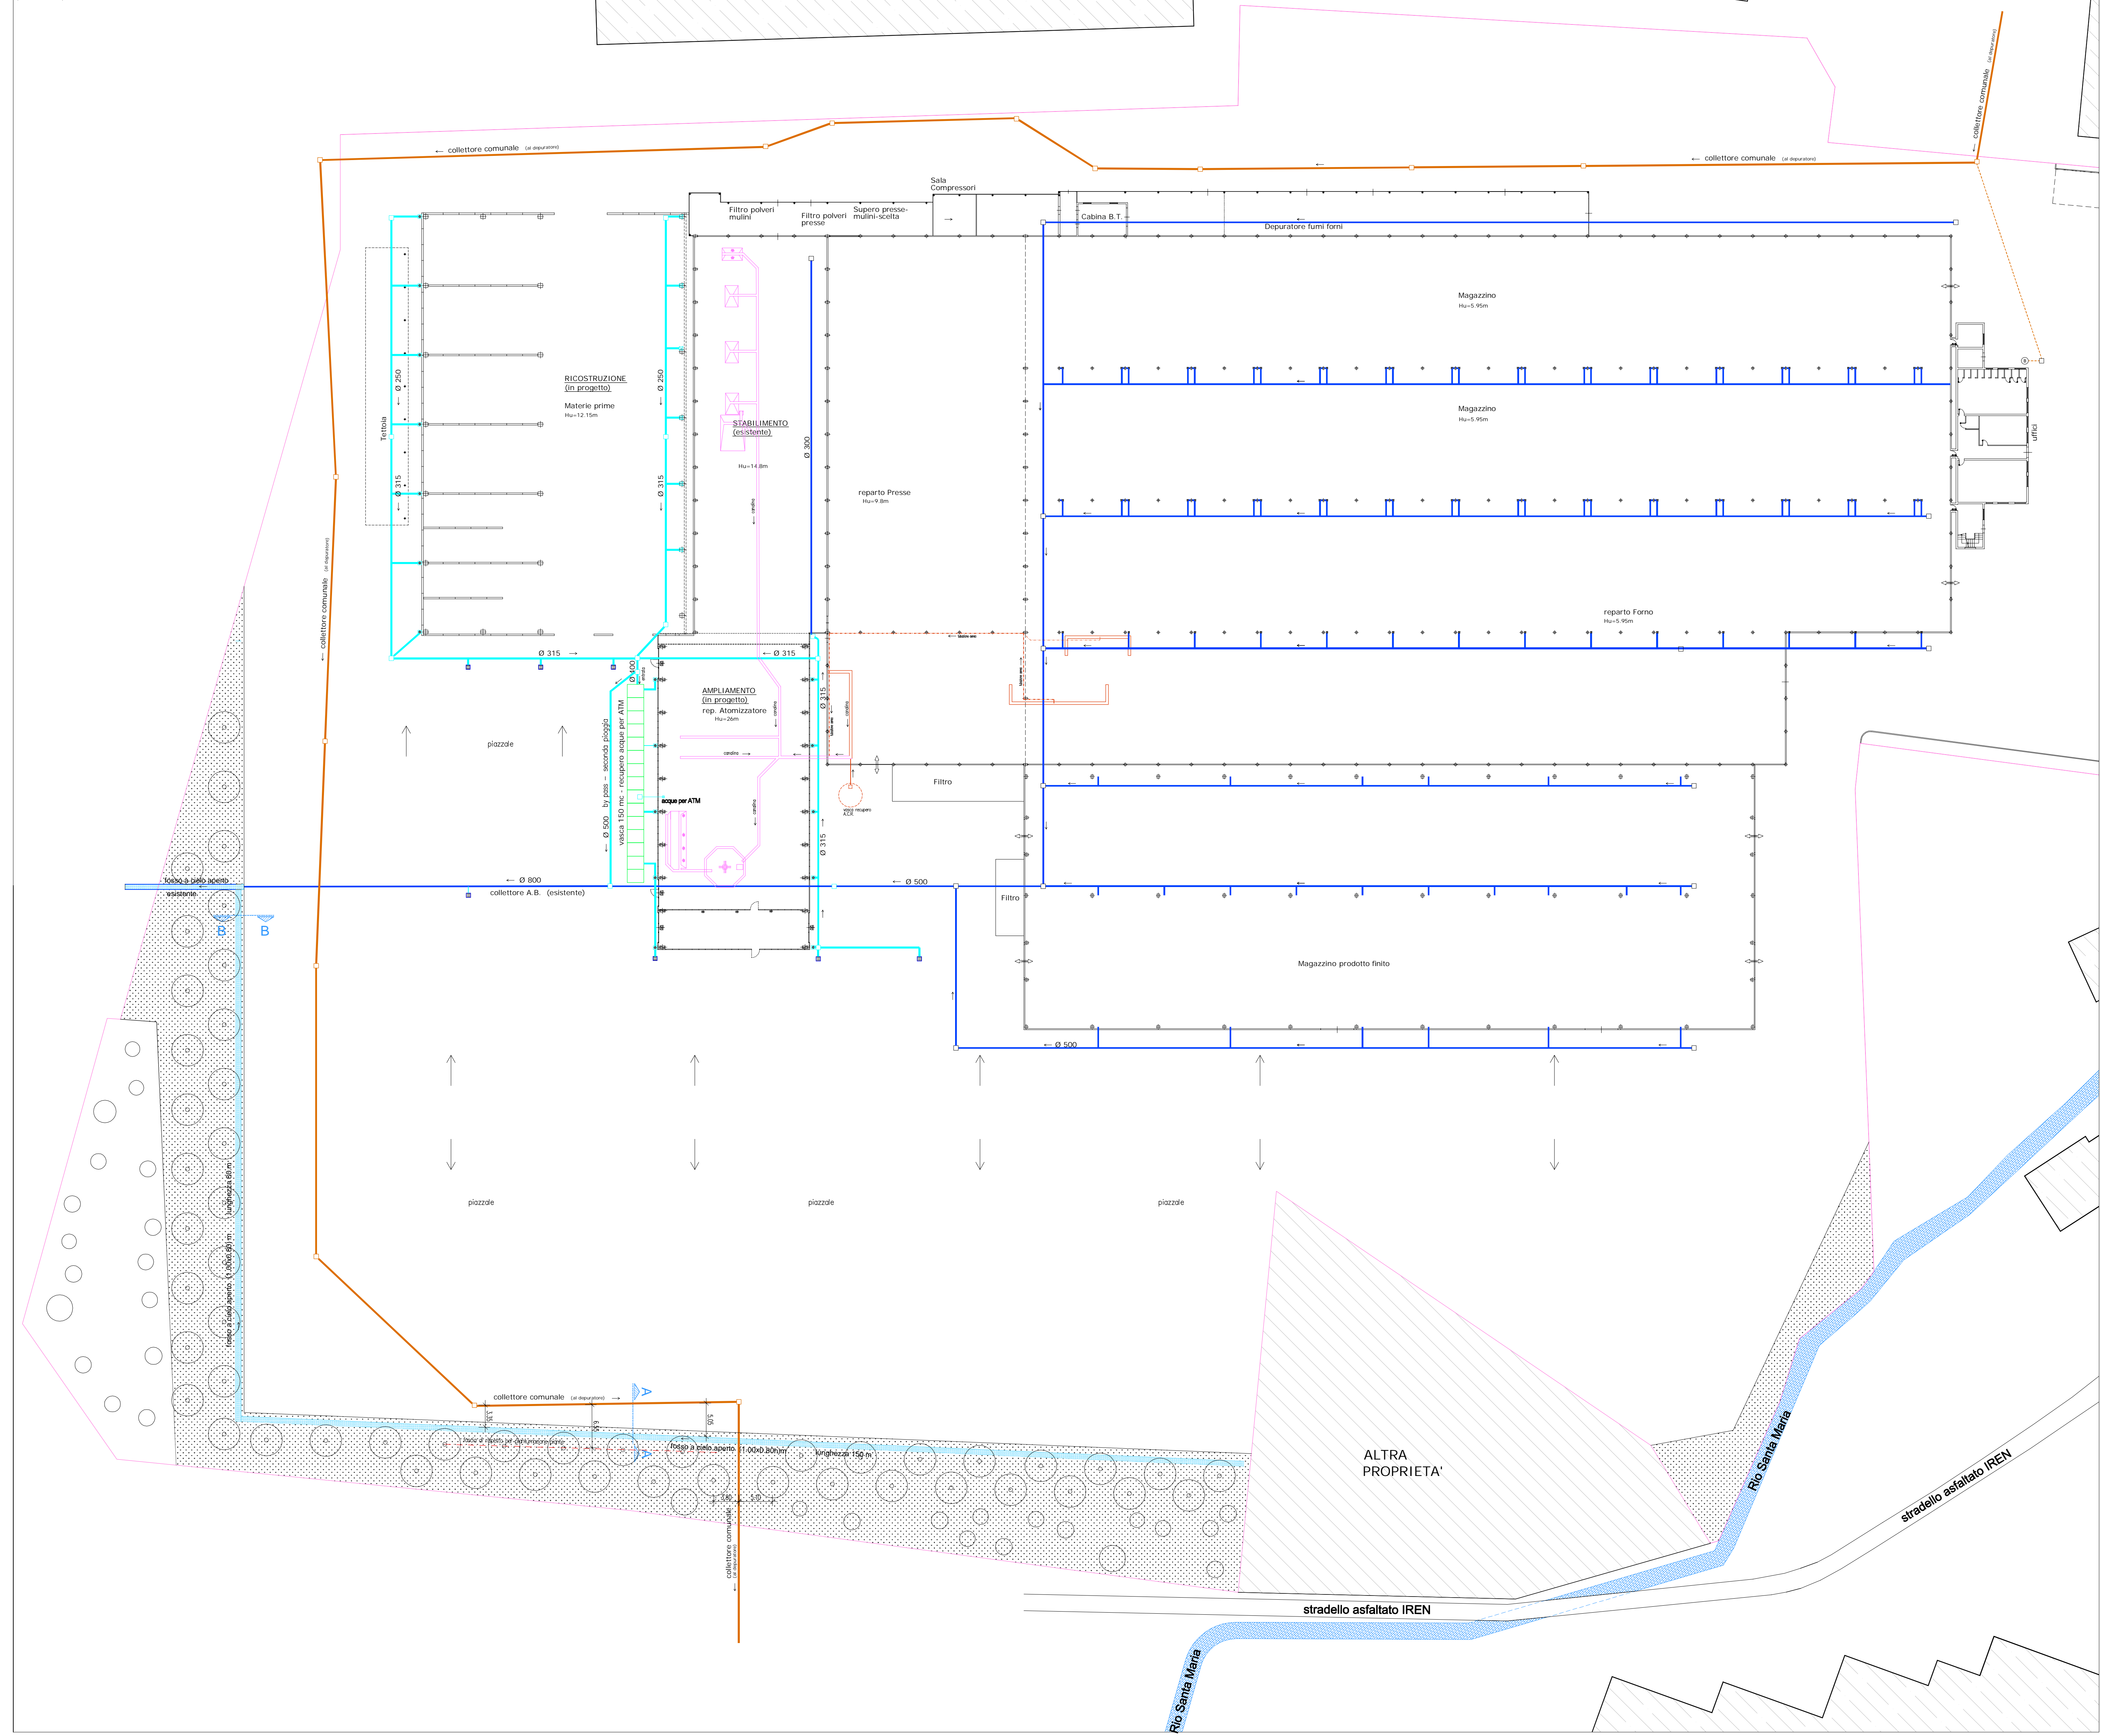

LEGENDA (fognature)

- Fognatura in PVC serie SN2 (acque bianche esistenti)
- Fognatura in PVC serie SN2 (acque bianche progetto)
- Fognatura in PVC serie SN4 (acque nere esistenti)
- Collettore Comunale
- Fossato a cielo aperto (in progetto)
- Caditoia sifonata 50x50 cm. + chiusura in ghisa D400
- Pozzetto con tappo d'ispezione + chiusura in ghisa D400
- Pozzetto d'ispezione + chiusura ghisa D400
- Pozzetto per pluviale + chiusura ghisa C250
- Pozzetto con sifone Firenze
- Pozzetto per pluviale con chiusura in ghisa grigliato
- Fossa Imhoff dim. indicativa Ø125cm - h-165 cm
- Acque di lavaggio tubazione aerea esistente
- Acque di lavaggio canalina a pavimento esistente
- Acque di lavaggio canalina a pavimento in progetto

