



1 - 1

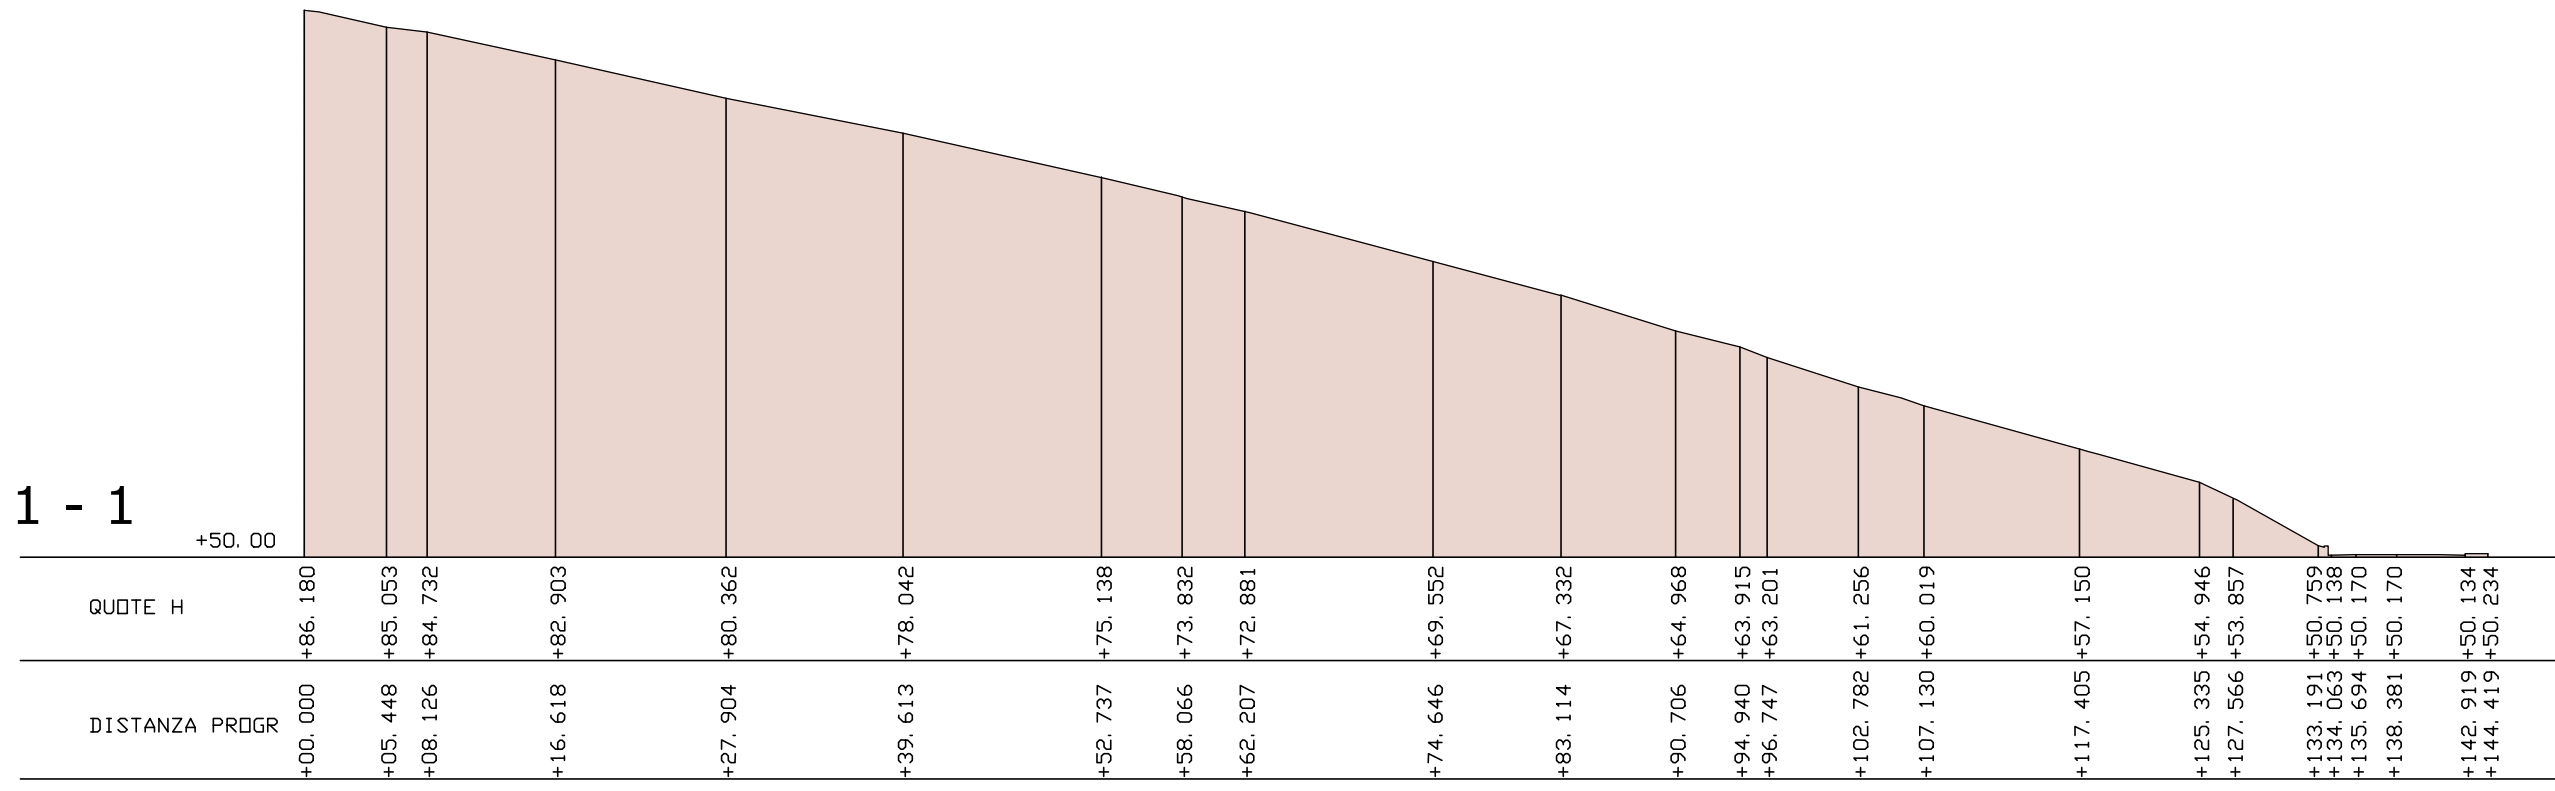

2 - 2

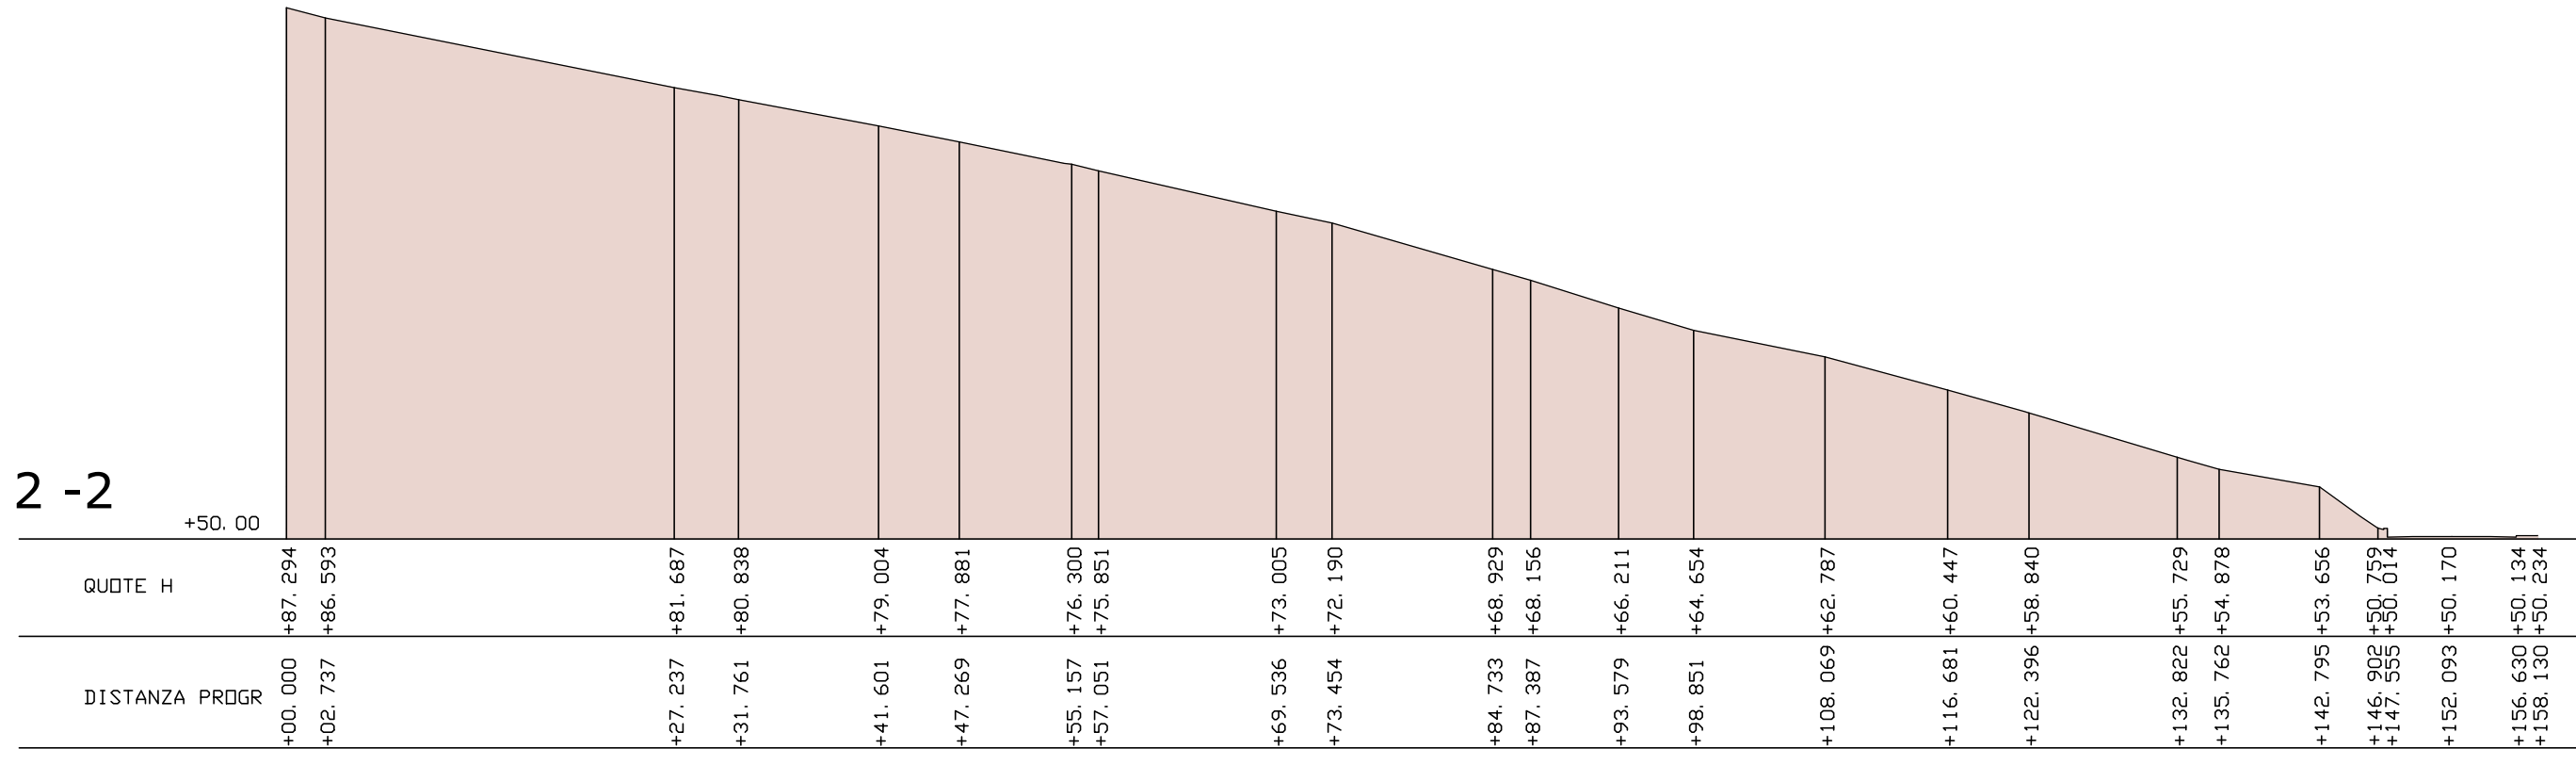

luogo: via Radici in Piano, località Tressano, Castellarano  
 soggetto attuatore: Finice srl, via Sicilia, Reggio Emilia





progetto architettonico  
 ARTEAS PROGETTI  
 architetto Paolo Soragni  
 con  
 architetto Ilaria Manotti


A.O. ambito AeR 1  
 di iniziativa privata  
 località Tressano

**02**  
 stato di fatto  
 RILIEVO PLANOALTIMETRICO - PROFILI E SEZIONI  
 scala 1:500

05.2019

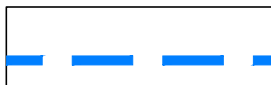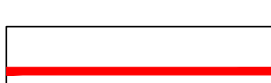

-  PERIMETRO EX P.P.33
-  PERIMETRO AeR1
-  PROPRIETA' FINICE SRL
-  PERIMETRO AREA DI CESSIONE FUORI COMPARTO

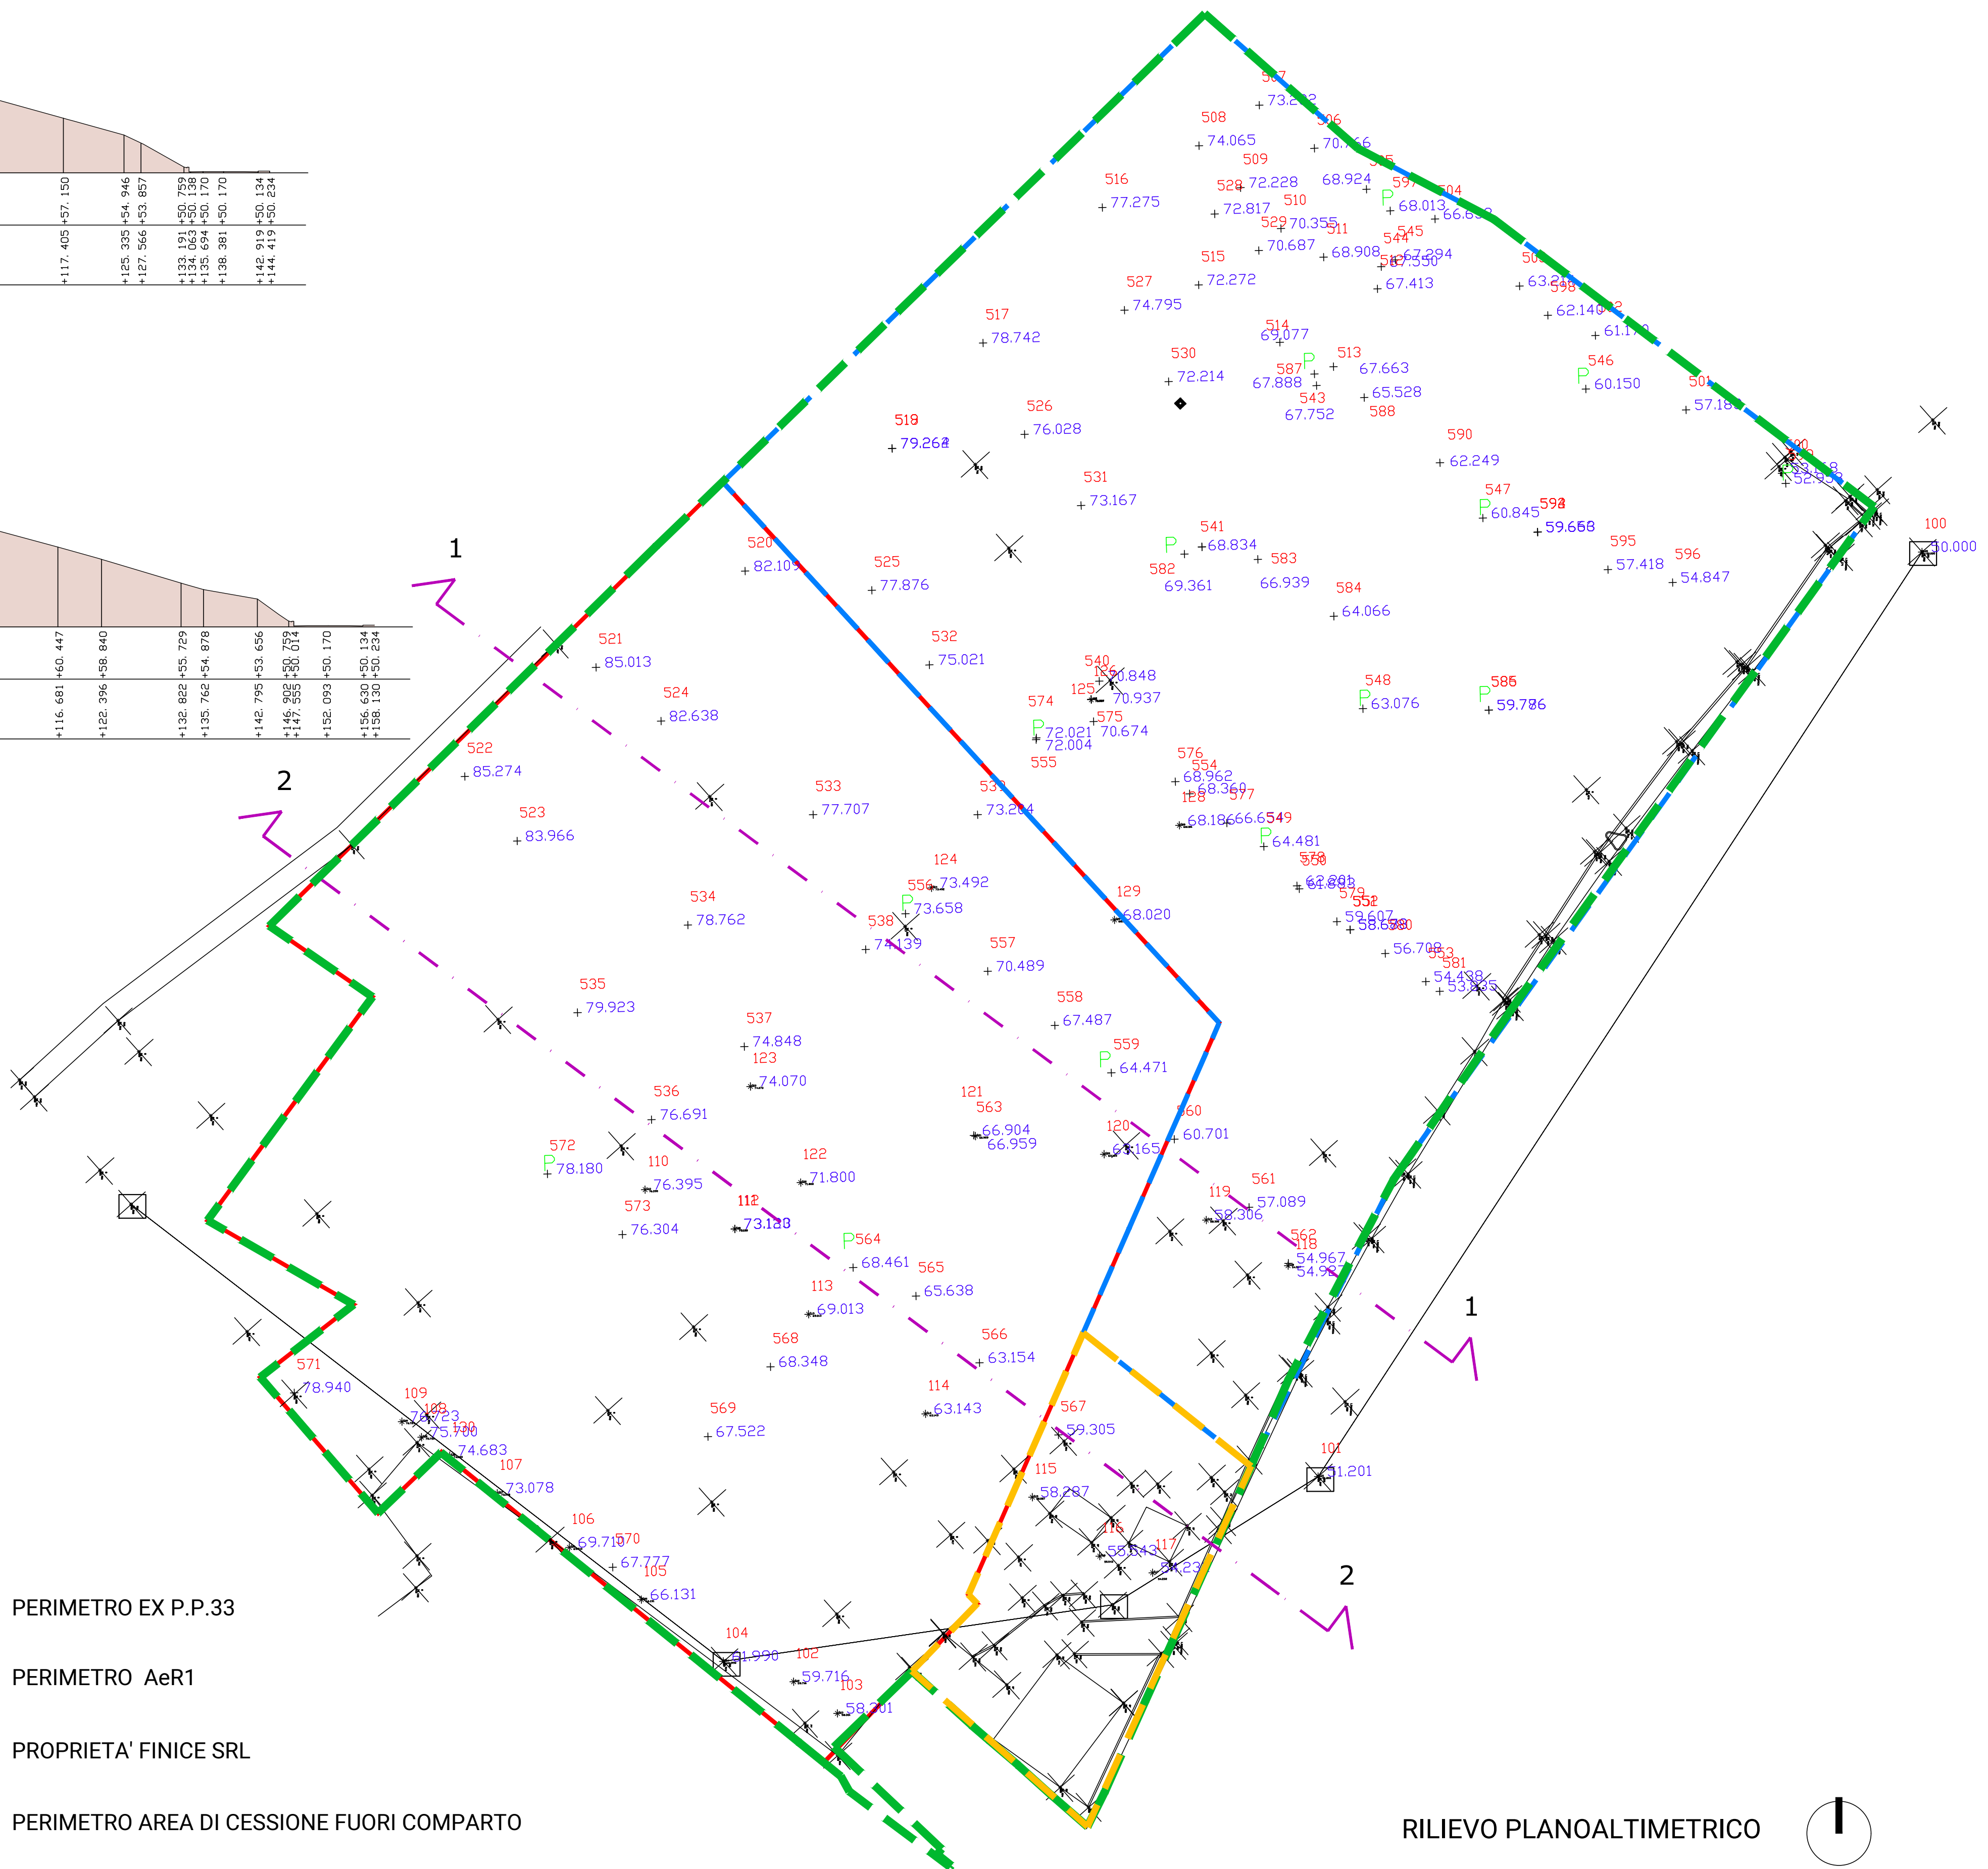

RILIEVO PLANOALTIMETRICO

