
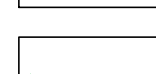
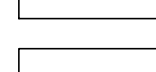
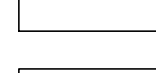






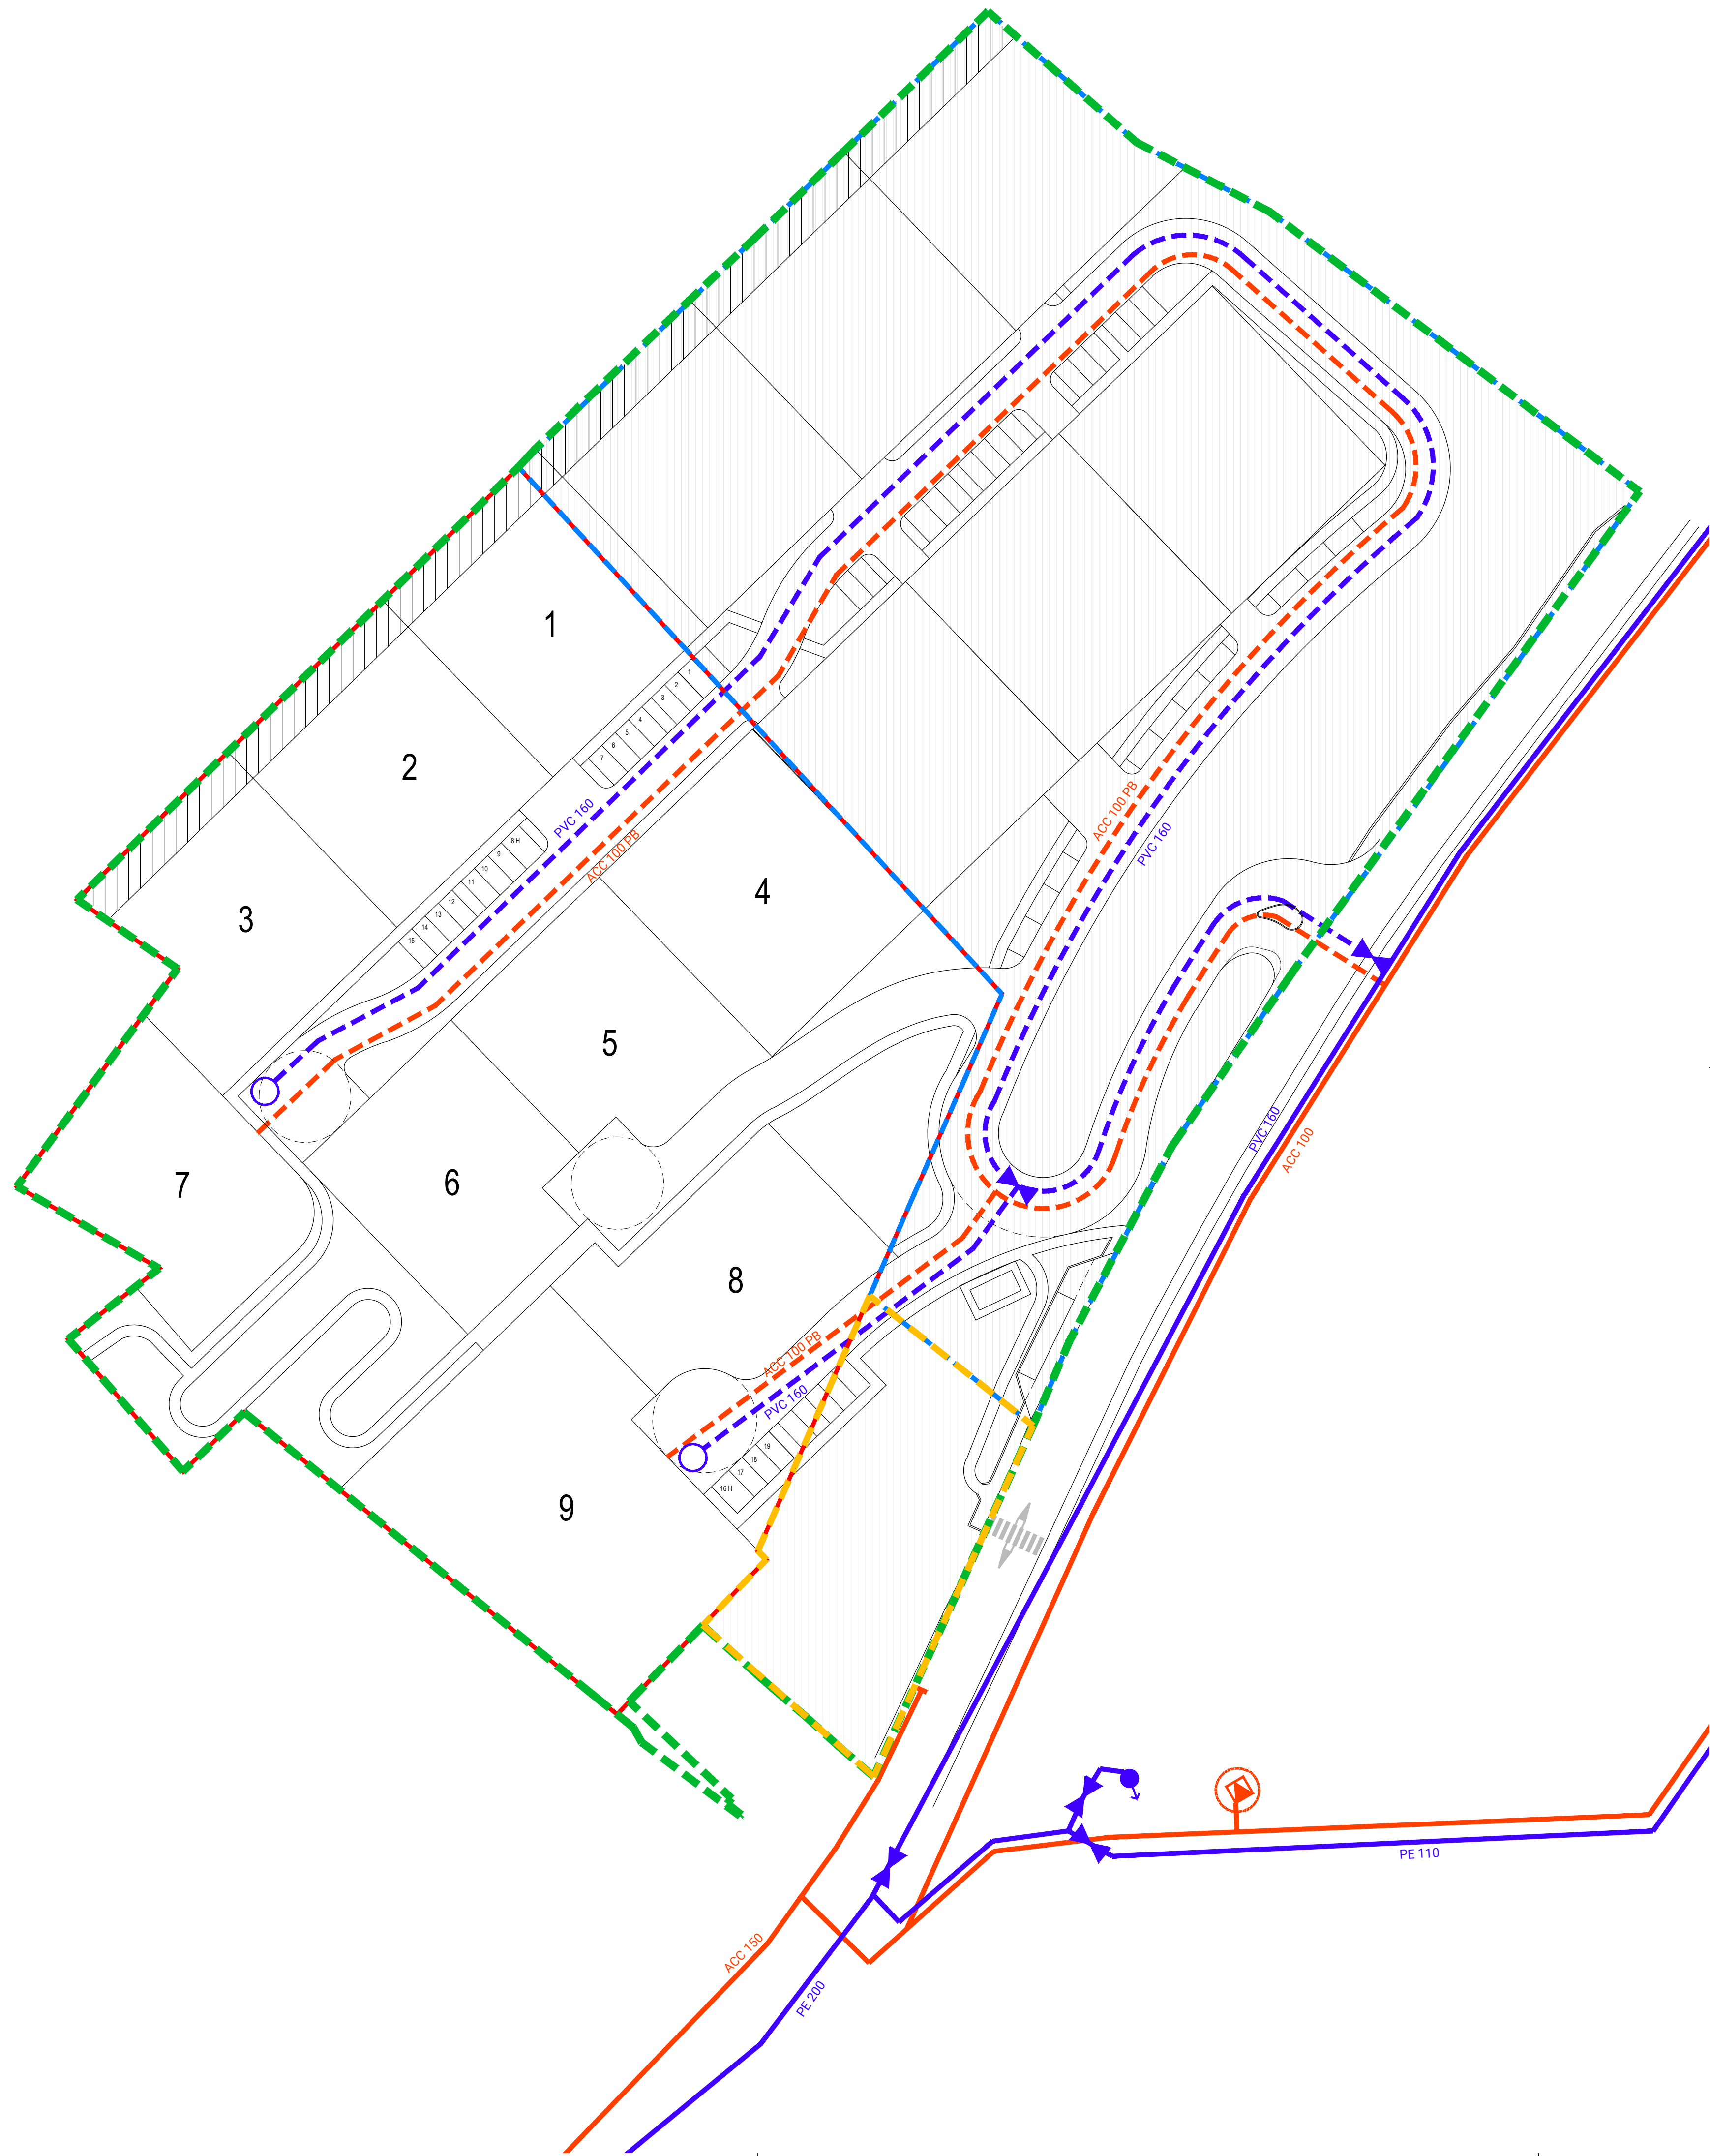


-  PERIMETRO EX P.P. 33
-  PERIMETRO AeR1
-  PROPRIETA' FINICE SRL
-  PERIMETRO AREA DI CESSIONE FUORI COMPARTO
-  LINEA ACQUA ESISTENTE
-  LINEA ACQUA IN PROGETTO IN P.E.
-  LINEA GAS ESISTENTE IN ACCIAIO
-  LINEA GAS IN PROGETTO IN ACCIAIO
-  GRUPPO DI RIDUZIONE DI SECONDO SALTO
-  SARACINESCA ACQUEDOTTO
-  IDRANTE FINE LINEE
-  SCARICO A CIELO APERTO
-  DOTAZIONE ECOLOGICO-AMBIENTALE



luogo: via Radici in Piano, località Tressano, Castellarano

soggetto attuatore: Finice srl, via Sicilia, Reggio Emilia

progetto architettonico
ARTEAS PROGETTI
architetto Paolo Soragni
con
architetto Ilaria Manotti

A.O. ambito AeR 1
di iniziativa privata
località Tressano

12

stato di progetto
PLANIMETRIA RETI GAS E ACQUA
scala 1:500

05.2019

