


-  PERIMETRO EX P.P.33
-  PERIMETRO AeR1
-  PROPRIETA' FINICE SRL
-  PERIMETRO AREA DI CESSIONE FUORI COMPARTO
-  CABINA ENEL
-  RSU
-  DOTAZIONE ECOLOGICO-AMBIENTALE

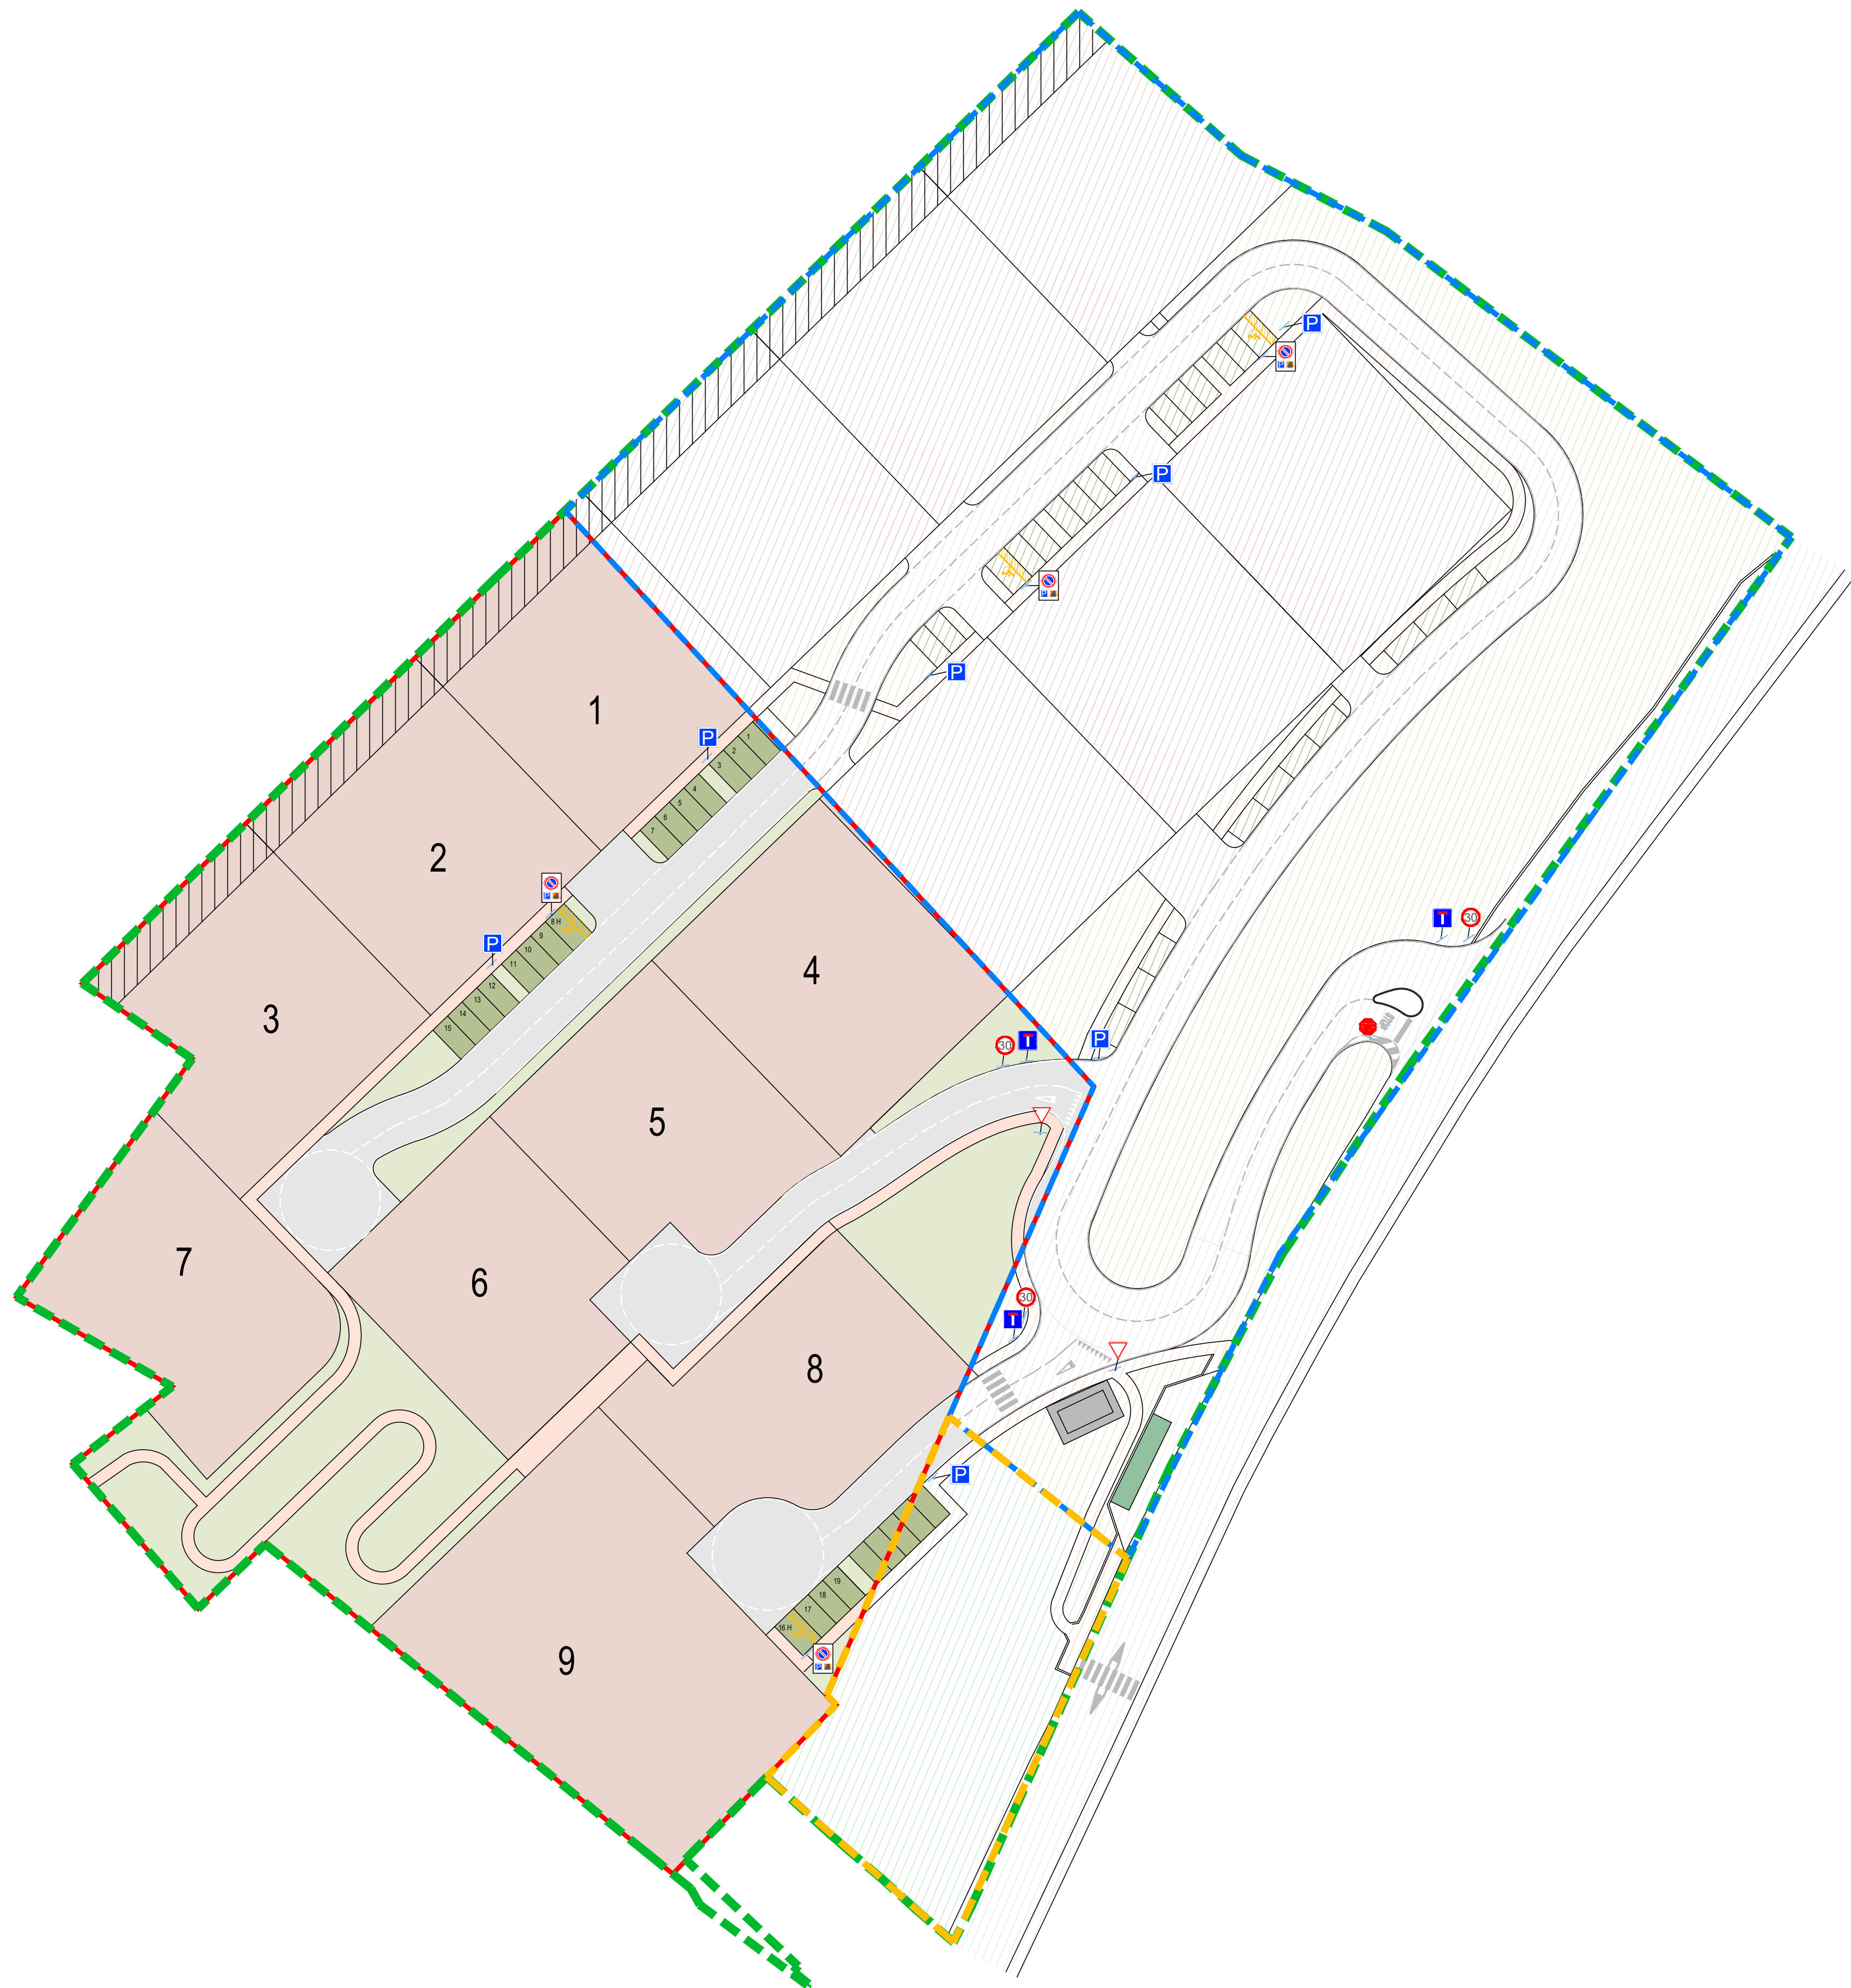

luogo: via Radici in Piano, località Tressano, Castellarano

soggetto attuatore: Finice srl, via Sicilia, Reggio Emilia

progetto architettonico
ARTEAS PROGETTI
architetto Paolo Soragni
con
architetto Ilaria Manotti

A.O. ambito AeR 1
di iniziativa privata
località Tressano

14

stato di progetto
PLANIMETRIA SEGNALETICA
scala 1:500

05.2019

