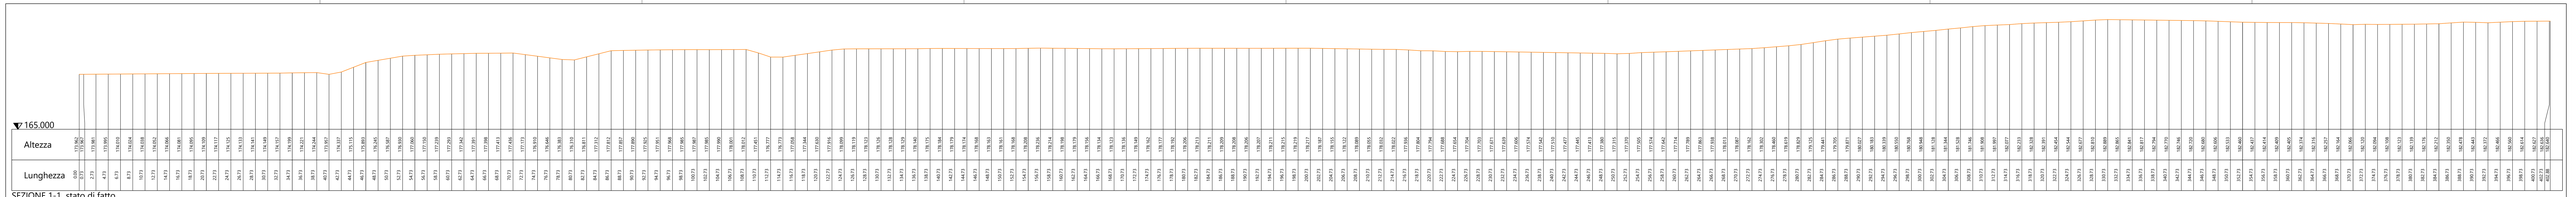

SEZIONE 1-1 stato di fatto
1:250

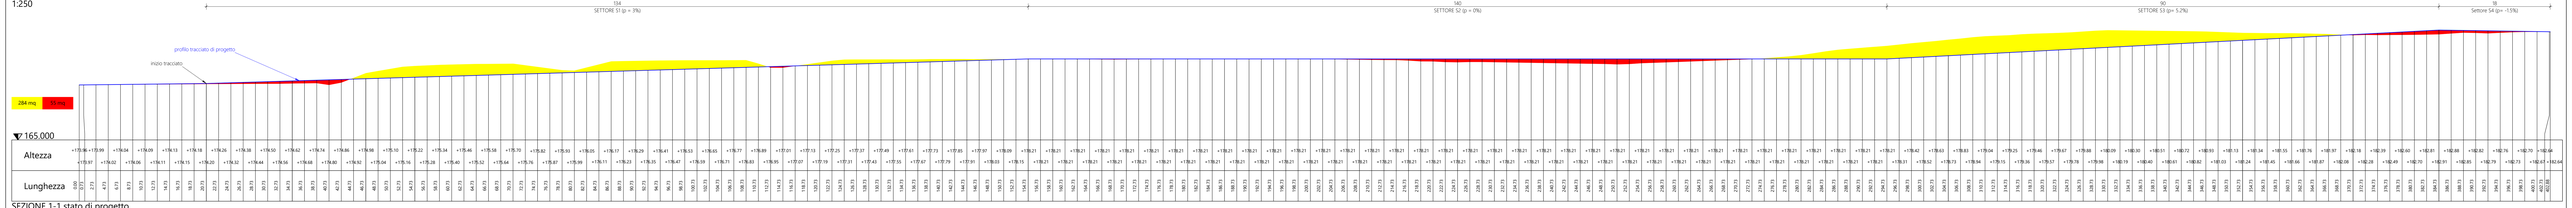

SEZIONE 1-1 stato di progetto
1:250

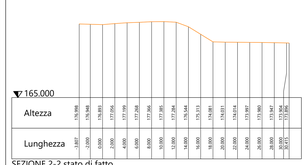

SEZIONE 2-2 stato di fatto
1:250

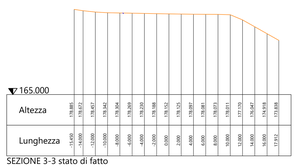

SEZIONE 3-3 stato di fatto
1:250

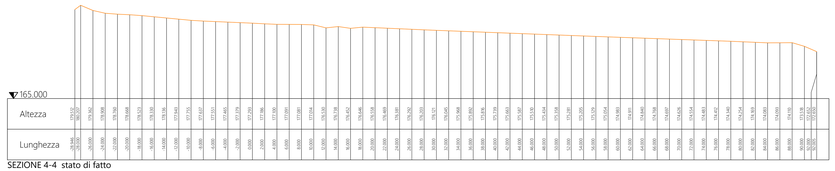

SEZIONE 4-4 stato di fatto
1:250

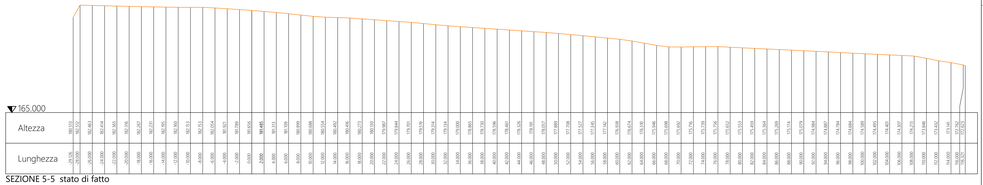

SEZIONE 5-5 stato di fatto
1:250

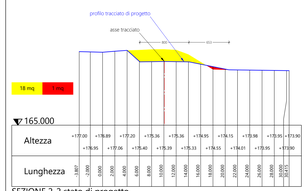

SEZIONE 2-2 stato di progetto
1:250

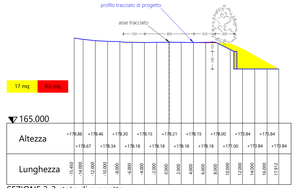

SEZIONE 3-3 stato di progetto
1:250

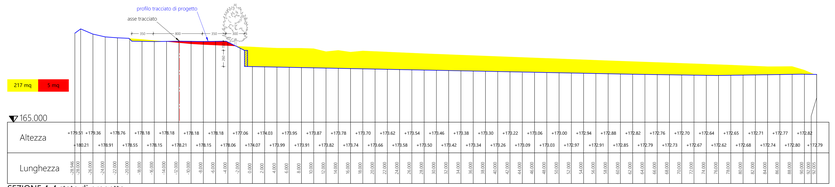

SEZIONE 4-4 stato di progetto
1:250

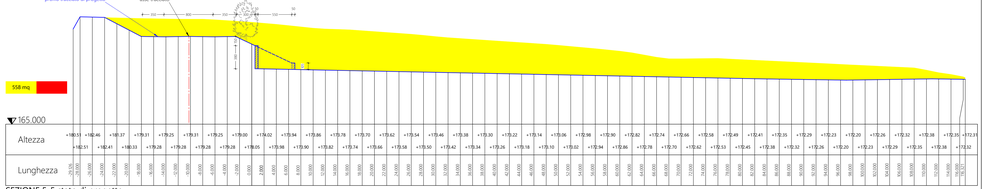

SEZIONE 5-5 stato di progetto
1:250

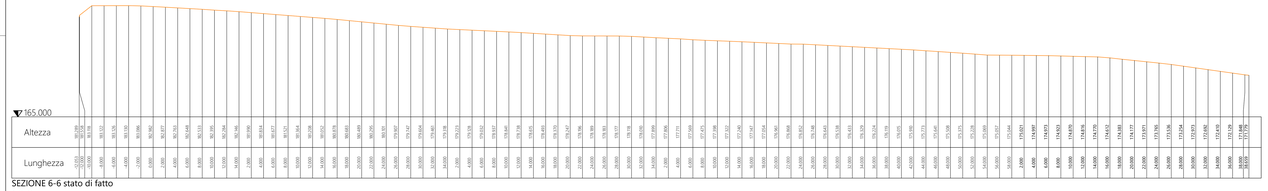

SEZIONE 6-6 stato di fatto
1:250

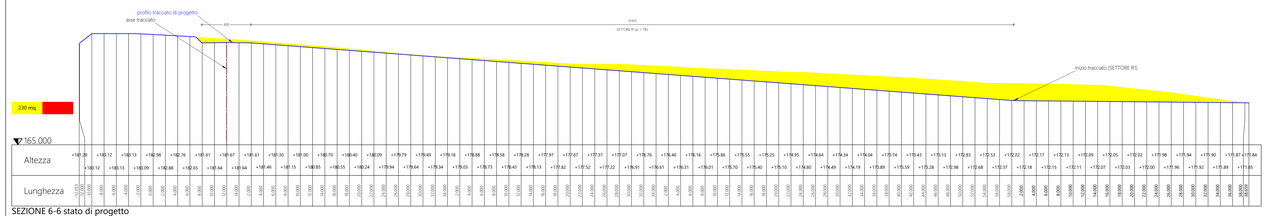

SEZIONE 6-6 stato di progetto
1:250

Firma proprietà

NovaBell
Ceramiche Gruppo Bellini

Firma progettista

COMUNE DI CASTELLARANO (RE)
Provincia di Reggio Emilia

INTEGRAZIONE

Rifiutamento

VARIANTE URBANISTICA AL PSC e RUE
(art. A14 - bis - L.R. n. 20/2000 e smi)

AMPLIAMENTO STABILIMENTO PRODUTTIVO CERAMICO

IL PRESENTE PROGETTO È TUTELATO A NORMA DI LEGGE

Oggetto

RISPOSTA ALLA RICHIESTA DI INTEGRAZIONI
prot. n. 0003347/2020 del 03/03/2020

REGIONE EMILIA ROMAGNA DIFESA DEL SUOLO		PROGETTO SEZIONI 1 di 2			
Codice Elaborato		INT.	3.2.1	Data 28/04/2020	Scala 1:250
rev.	01	data	Aprile 2020	emissione documento	
rev.		data			
rev.		data			
rev.		data			

Proprietà Proponente

NOVABELL S.p.a.
Via Molino, 1 - Roteglia di Castellarano (RE)
C.F. 01779670361 - P.IVA IT01402710352

Progettazione

Studio Tecnico Balberini
via Berna, 3D/D - 41043 Baiesuolo (MO) - Cod. Fisc. BLBBRI26S04G2M62J
tel. 0536.811412 - fax 0536.1949124 - P.IVA n. 02821160366
info@studiotecnicobalberini.it - pec: sergio2ti@pec.studiotecnicobalberini.it

H/L = 891 / 1680 (1.50m²)

Allplan 2020