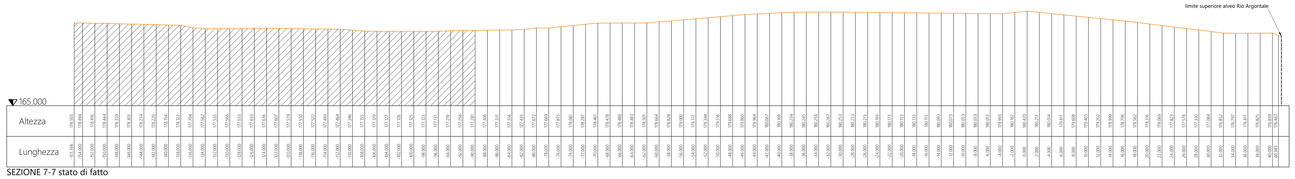

SEZIONE 7-7 stato di fatto
1:250

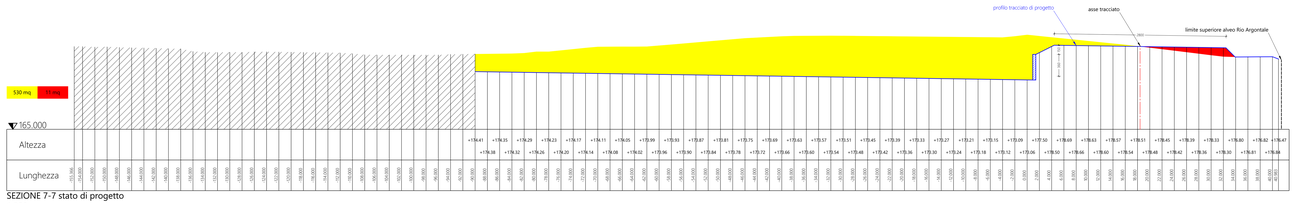

SEZIONE 7-7 stato di progetto
1:250

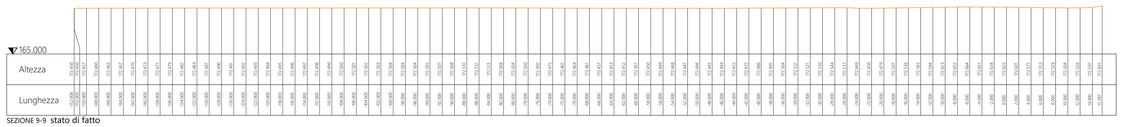

SEZIONE 9-9 stato di fatto
1:250

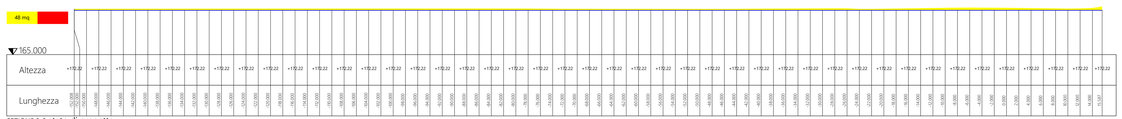

SEZIONE 9-9 stato di progetto
1:250

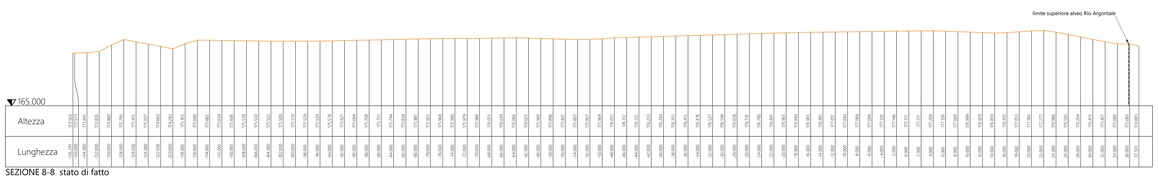

SEZIONE 8-8 stato di fatto
1:250

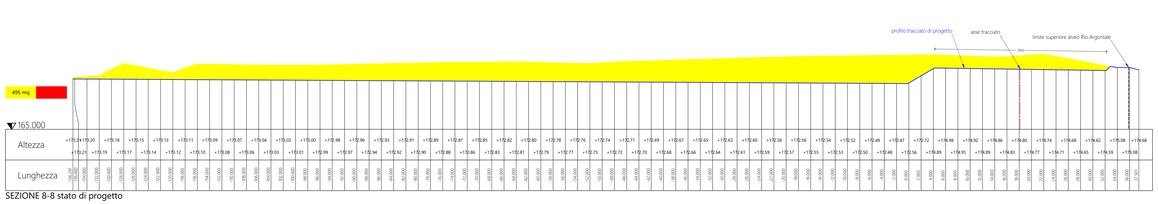

SEZIONE 8-8 stato di progetto
1:250

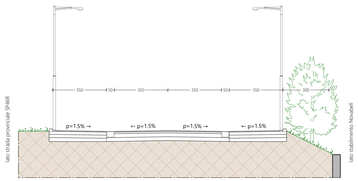

SEZIONE TRASVERSALE TIPO - strada di urbanizzazione
1:100

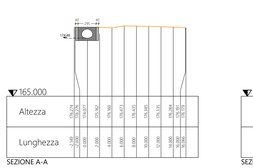

SEZIONE A-A
1:250

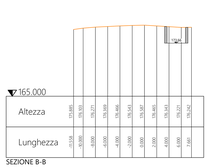

SEZIONE B-B
1:250

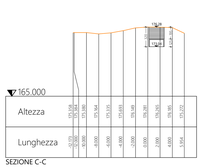

SEZIONE C-C
1:250

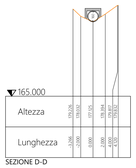

SEZIONE D-D
1:250

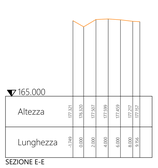

SEZIONE E-E
1:250

SEZIONE F-F
1:250

SEZIONE G-G
1:250

SEZIONE H-H
1:250

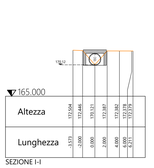

SEZIONE I-I
1:250

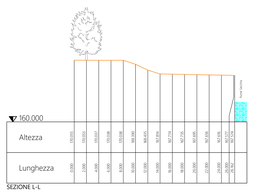

SEZIONE L-L
1:250

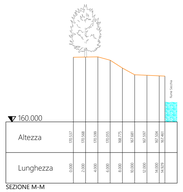

SEZIONE M-M
1:250

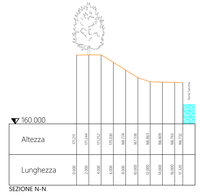

SEZIONE N-N
1:250

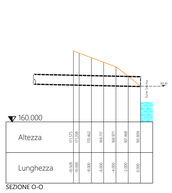

SEZIONE O-O
1:250

Firma proprietà

NovaBell Ceramiche Gruppo Bellei

Firma progettista

COMUNE DI CASTELLARANO (RE)
Provincia di Reggio Emilia

INTEGRAZIONE

Elaborato

VARIANTE URBANISTICA AL PSC e RUE
(art. A14 - bis - L.R. n. 20/2000 e smi)

AMPLIAMENTO STABILIMENTO PRODUTTIVO CERAMICO

IL PRESENTE PROGETTO È TUTELATO A NORMA DI LEGGE

Oggetto

RISPOSTA ALLA RICHIESTA DI INTEGRAZIONI
prot. n. 0003347/2020 del 03/03/2020

REGIONE EMILIA ROMAGNA DIFESA DEL SUOLO		PROGETTO SEZIONI 2 di 2		
Codice Elaborato		INT.	3.2.2	Data 28/04/2020	Scala 1:250
rev.	01	data	Aprile 2020	emissione documento
rev.		data		
rev.		data		
rev.		data		

Elaborato

Progetto Progettista

NOVABELL S.p.a.
Via Molino, 1 - Roteglia di Castellarano (RE)
C.F. 01779670361 - P.IVA IT01402710352

Progettazione

Studio Tecnico Balberini
via Berna, 30/D - 41049 Sassuolo (MO) - Cod. Fisc. BLBBRR65H03H501J
tel. 0536 811412 - fax 0536 1948124 - P.IVA n. 02834180366
info@studiotecnicobalberini.it - pec. sergio@epc.studiotecnicobalberini.it

H/L = 891 / 1680 (1.50m²)

Allplan 2020