
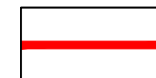


-  PERIMETRO EX P.P.33
-  PERIMETRO AeR1
-  PROPRIETA' FINICE SRL
-  PERIMETRO AMBITO AUC (b)
-  DOTAZIONE ECOLOGICO-AMBIENTALE

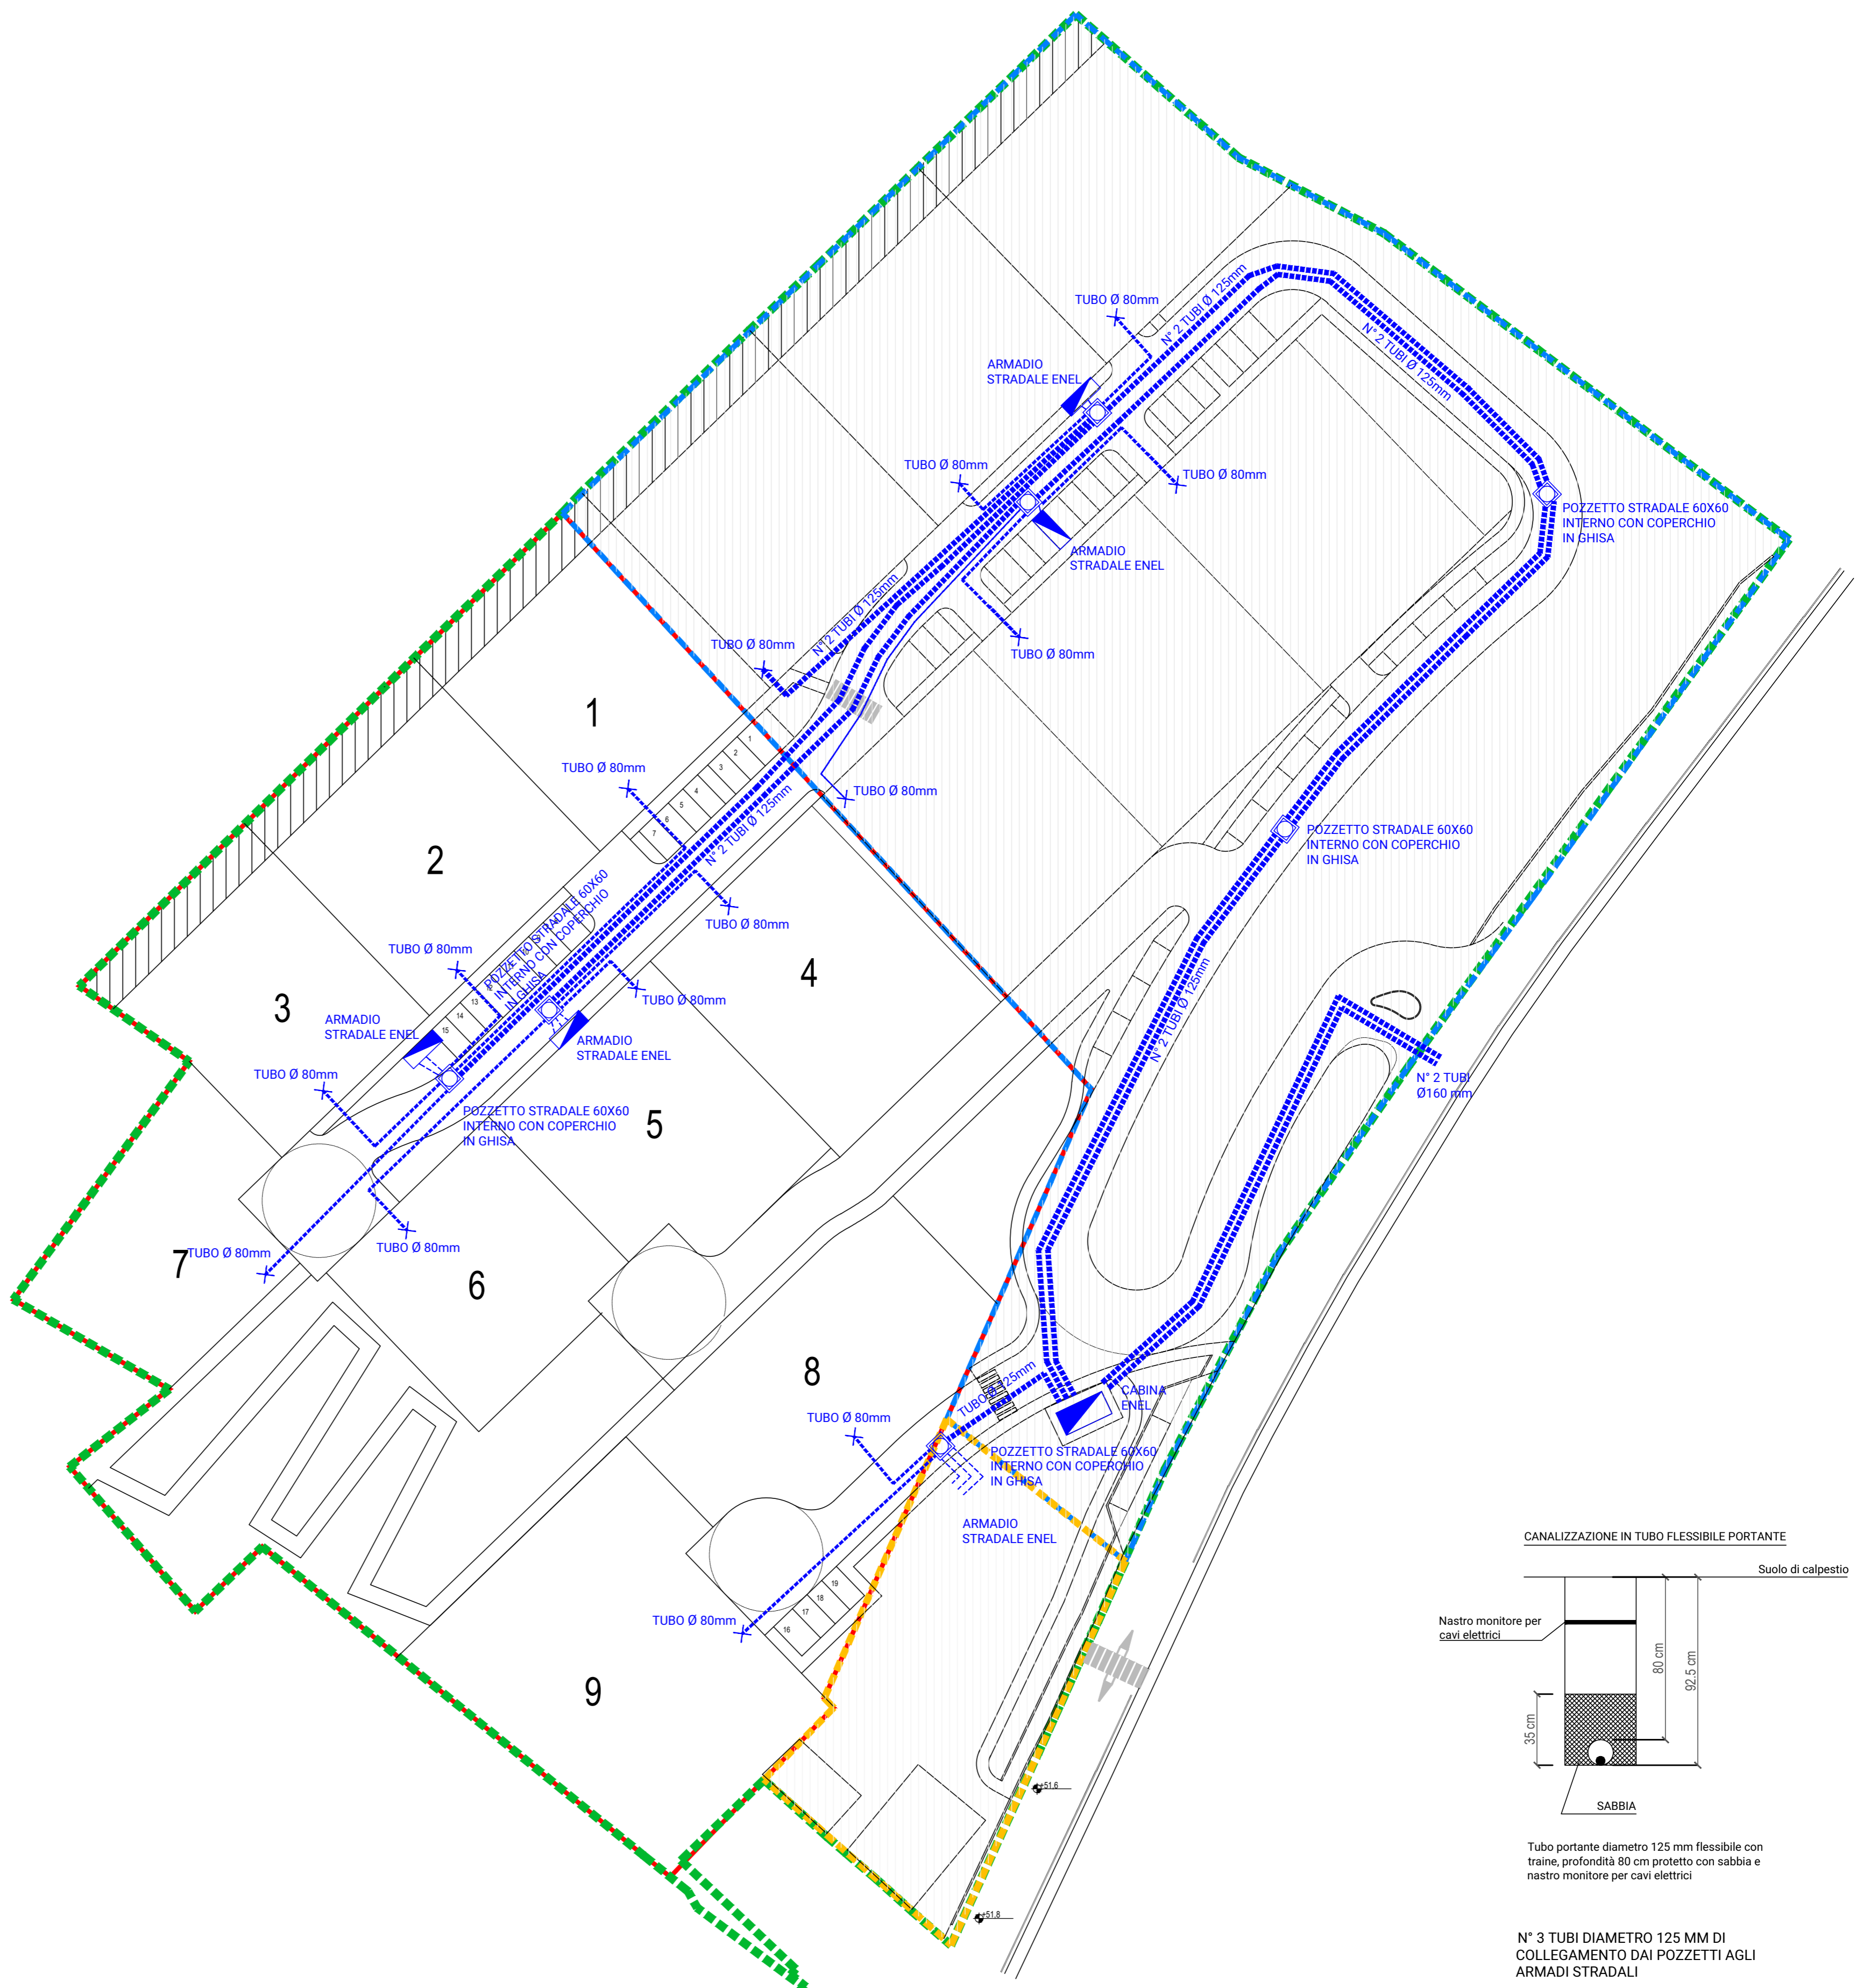

luogo: via Radici in Piano, località Tressano, Castellarano  
 soggetto attuatore: Finice srl, via Sicilia, Reggio Emilia  
 progetto architettonico  
 ARTEAS PROGETTI  
 architetto Paolo Soragni  
 con  
 architetto Ilaria Manotti

A.O. ambito AeR 1  
 di iniziativa privata  
 località Tressano

# 09

stato di progetto  
 PLANIMETRIA RETE ENERGIA ELETTRICA  
 scala 1:500

12.2020 Aggiornamento in seguito alle oss. del Comitato Urbanistico di Area vasta

