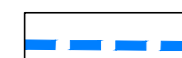
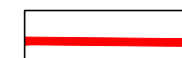


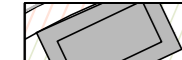

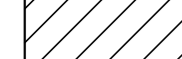
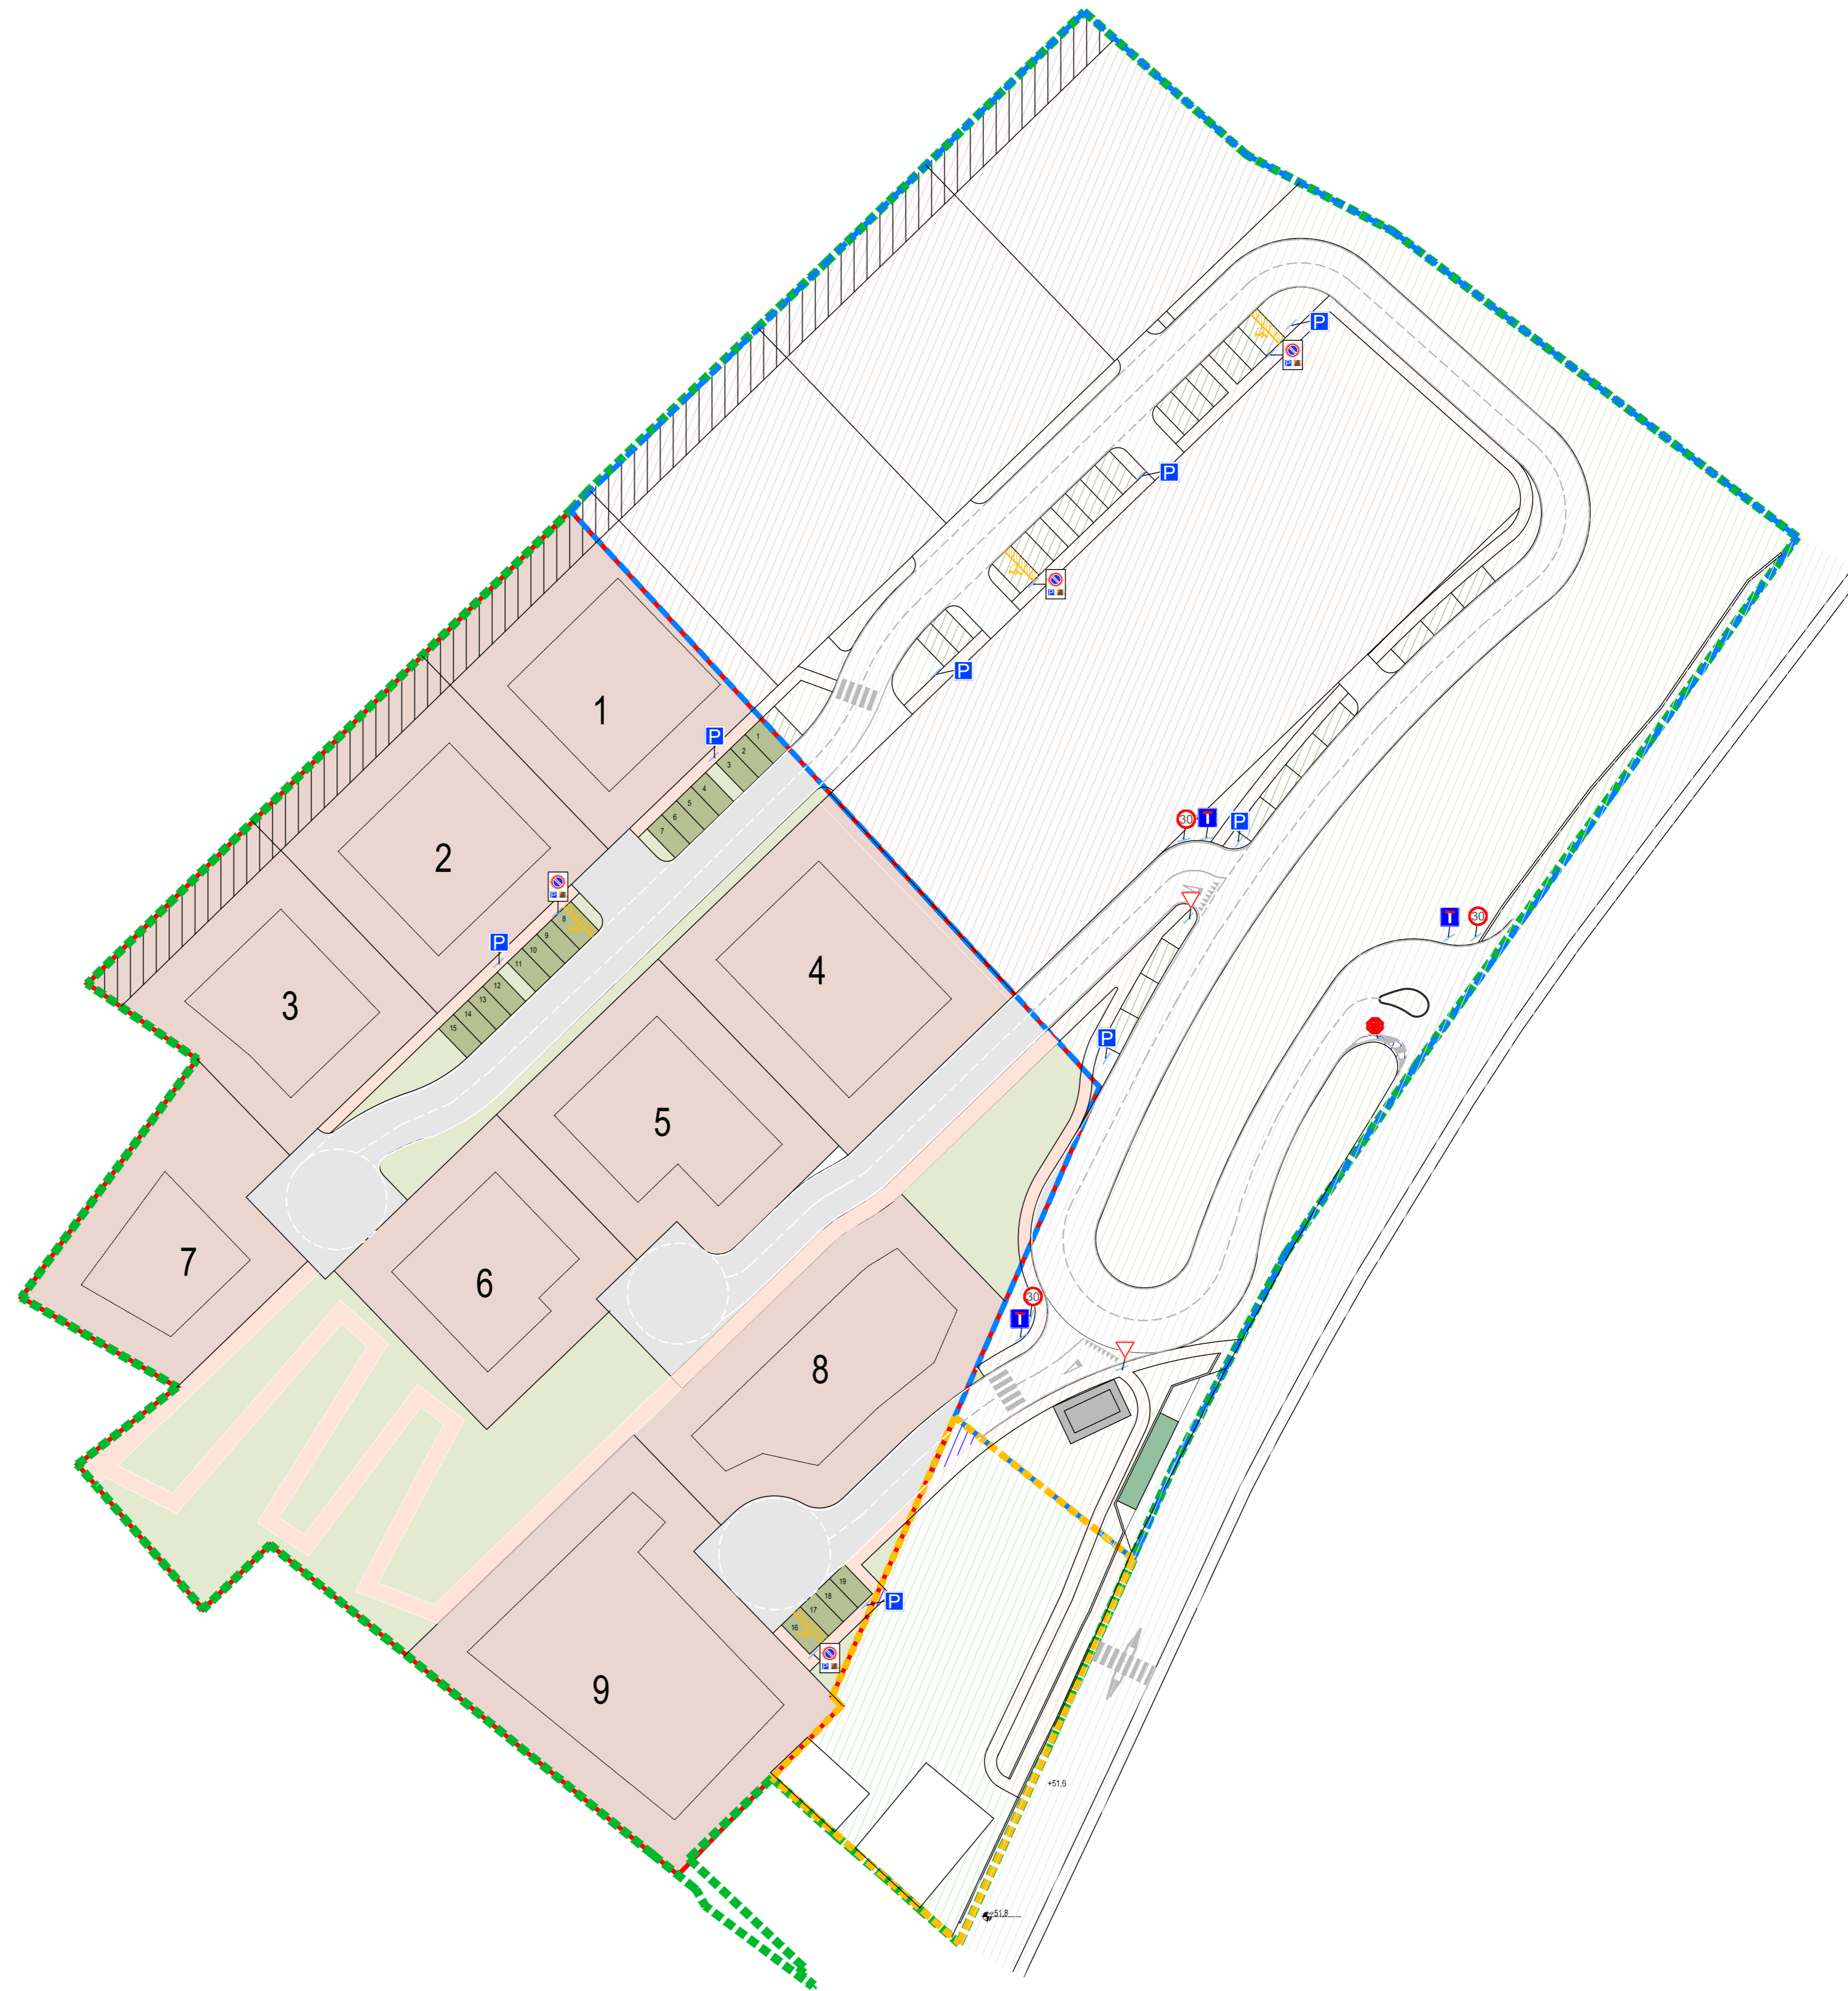


-  PERIMETRO EX P.P.33
-  PERIMETRO AeR1
-  PROPRIETA' FINICE SRL
-  PERIMETRO AMBITO AUC (b)
-  CABINA ENEL
-  RSU
-  DOTAZIONE ECOLOGICO-AMBIENTALE



luogo: via Radici in Piano, località Tressano, Castellarano

soggetto attuatore: Finice srl, via Sicilia, Reggio Emilia

progetto architettonico
 ARTEAS PROGETTI
 architetto Paolo Soragni
 con
 architetto Ilaria Manotti

A.O. ambito AeR 1
 di iniziativa privata
 località Tressano

14

stato di progetto
 PLANIMETRIA SEGNALETICA
 scala 1:500

12.2020 Aggiornamento in seguito alle oss. del Comitato Urbanistico di Area vasta