

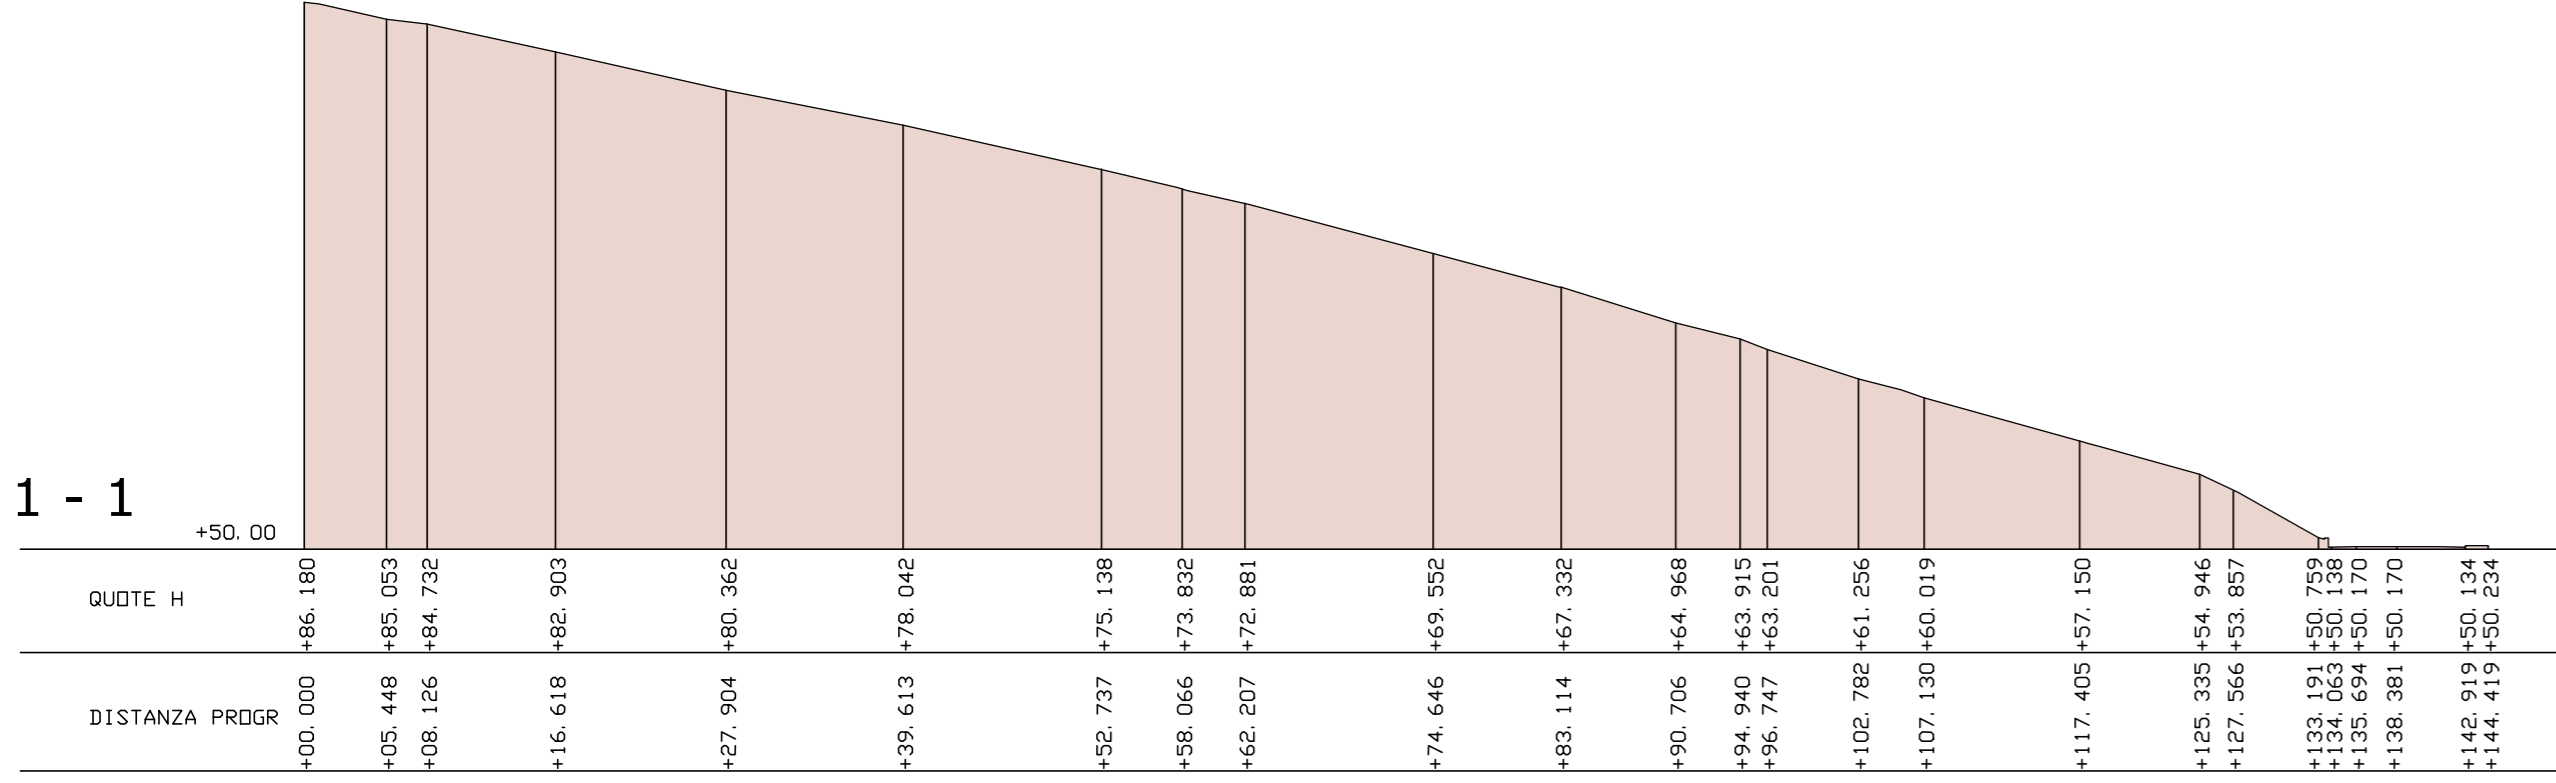


1 - 1

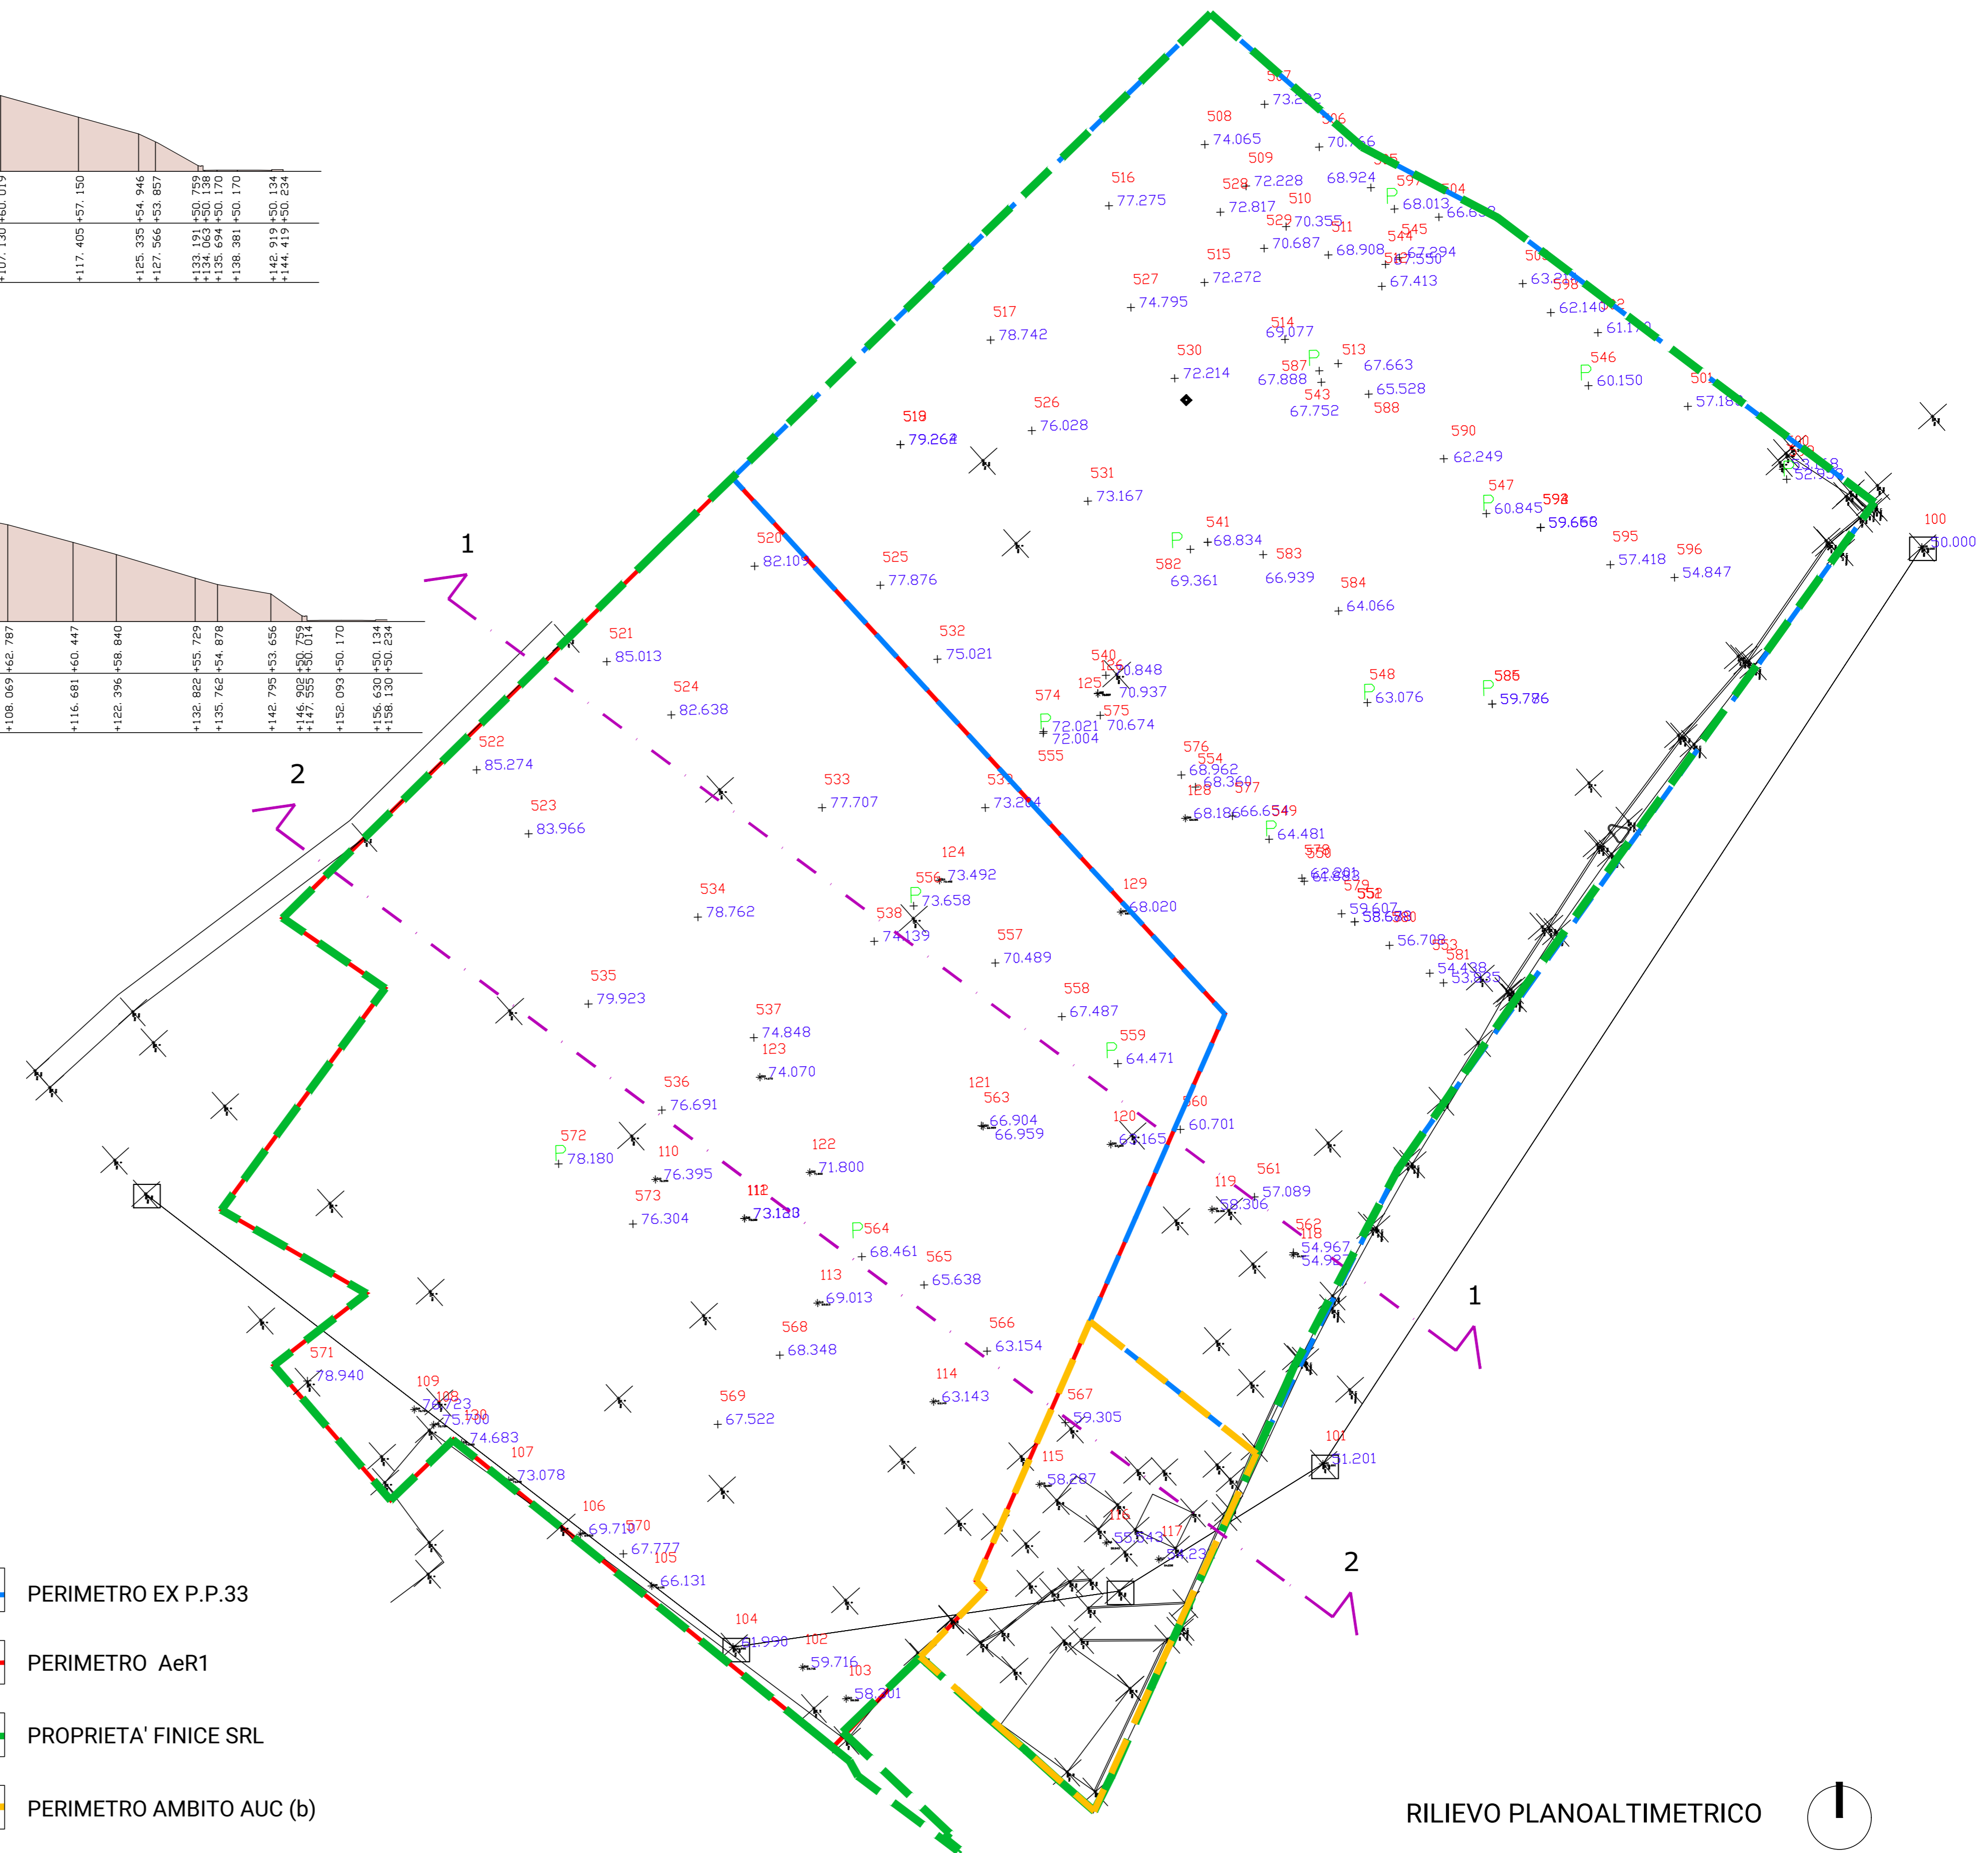

2 - 2

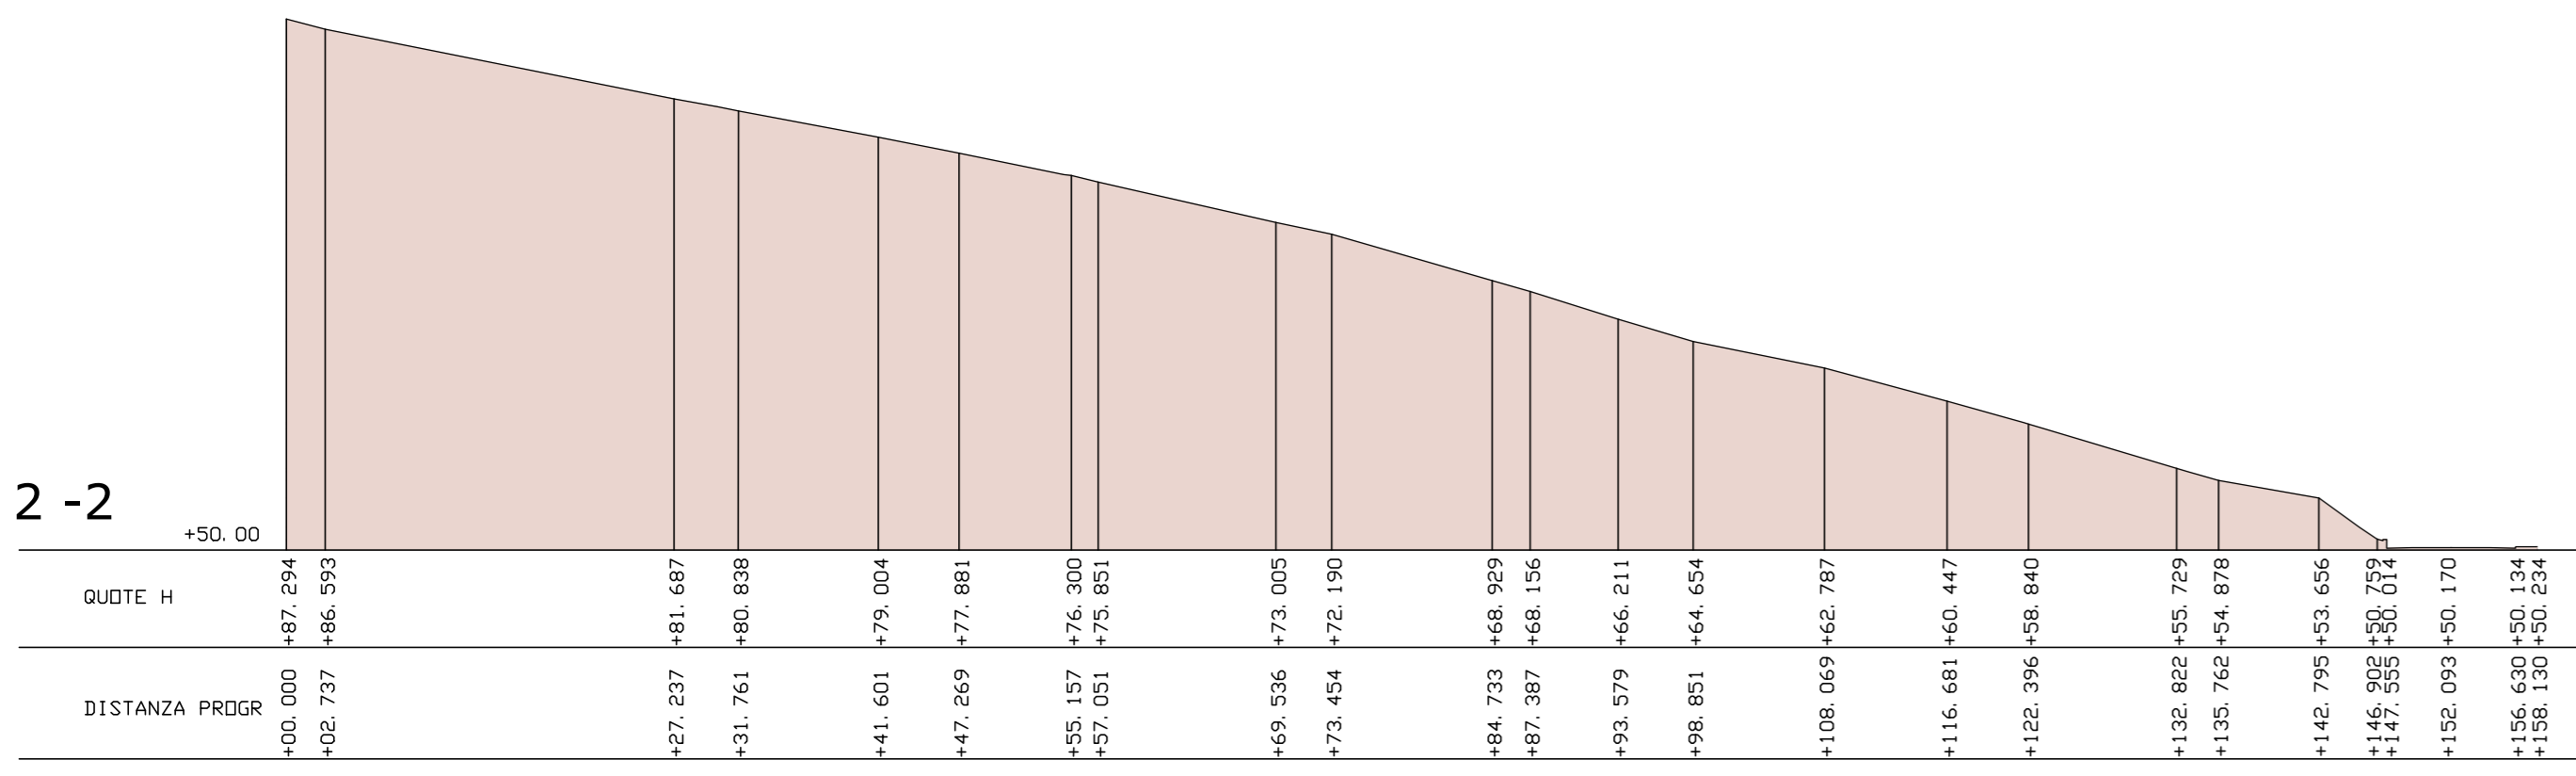

luogo: via Radici in Piano, località Tressano, Castellarano
 soggetto attuatore: Finice srl, via Sicilia, Reggio Emilia

progetto architettonico
 ARTEAS PROGETTI
 architetto Paolo Soragni
 con
 architetto Ilaria Manotti

A.O. ambito AeR 1
 di iniziativa privata
 località Tressano

02
 stato di fatto
 RILIEVO PLANOALTIMETRICO - PROFILI E SEZIONI
 scala 1:500

-  PERIMETRO EX P.P.33
-  PERIMETRO AeR1
-  PROPRIETA' FINICE SRL
-  PERIMETRO AMBITO AUC (b)

12.2020 Aggiornamento in seguito alle oss. del Comitato Urbanistico di Area vasta

