


**Profilo 1-1**  
SCALA 1:200

| quota di terreno     | 188,80 | 188,40 | 188,20 | 188,17 | 188,07 | 188,06 | 187,92 | 187,94 | 187,96 | 188,02 | 188,14 | 188,15 |
|----------------------|--------|--------|--------|--------|--------|--------|--------|--------|--------|--------|--------|--------|
| distanza puntuale    | 4,00   | 2,00   | 15,46  | 15,48  | 4,20   | 16,81  | 13,85  | 60,30  | 4,20   | 20,44  | 4,40   | 1,00   |
| distanza progressiva | 4,00   | 6,00   | 21,46  | 36,94  | 41,14  | 57,95  | 68,25  | 128,55 | 132,75 | 153,19 | 157,59 | 158,59 |

**PLANIMETRIA GENERALE SCALA 1:1000**

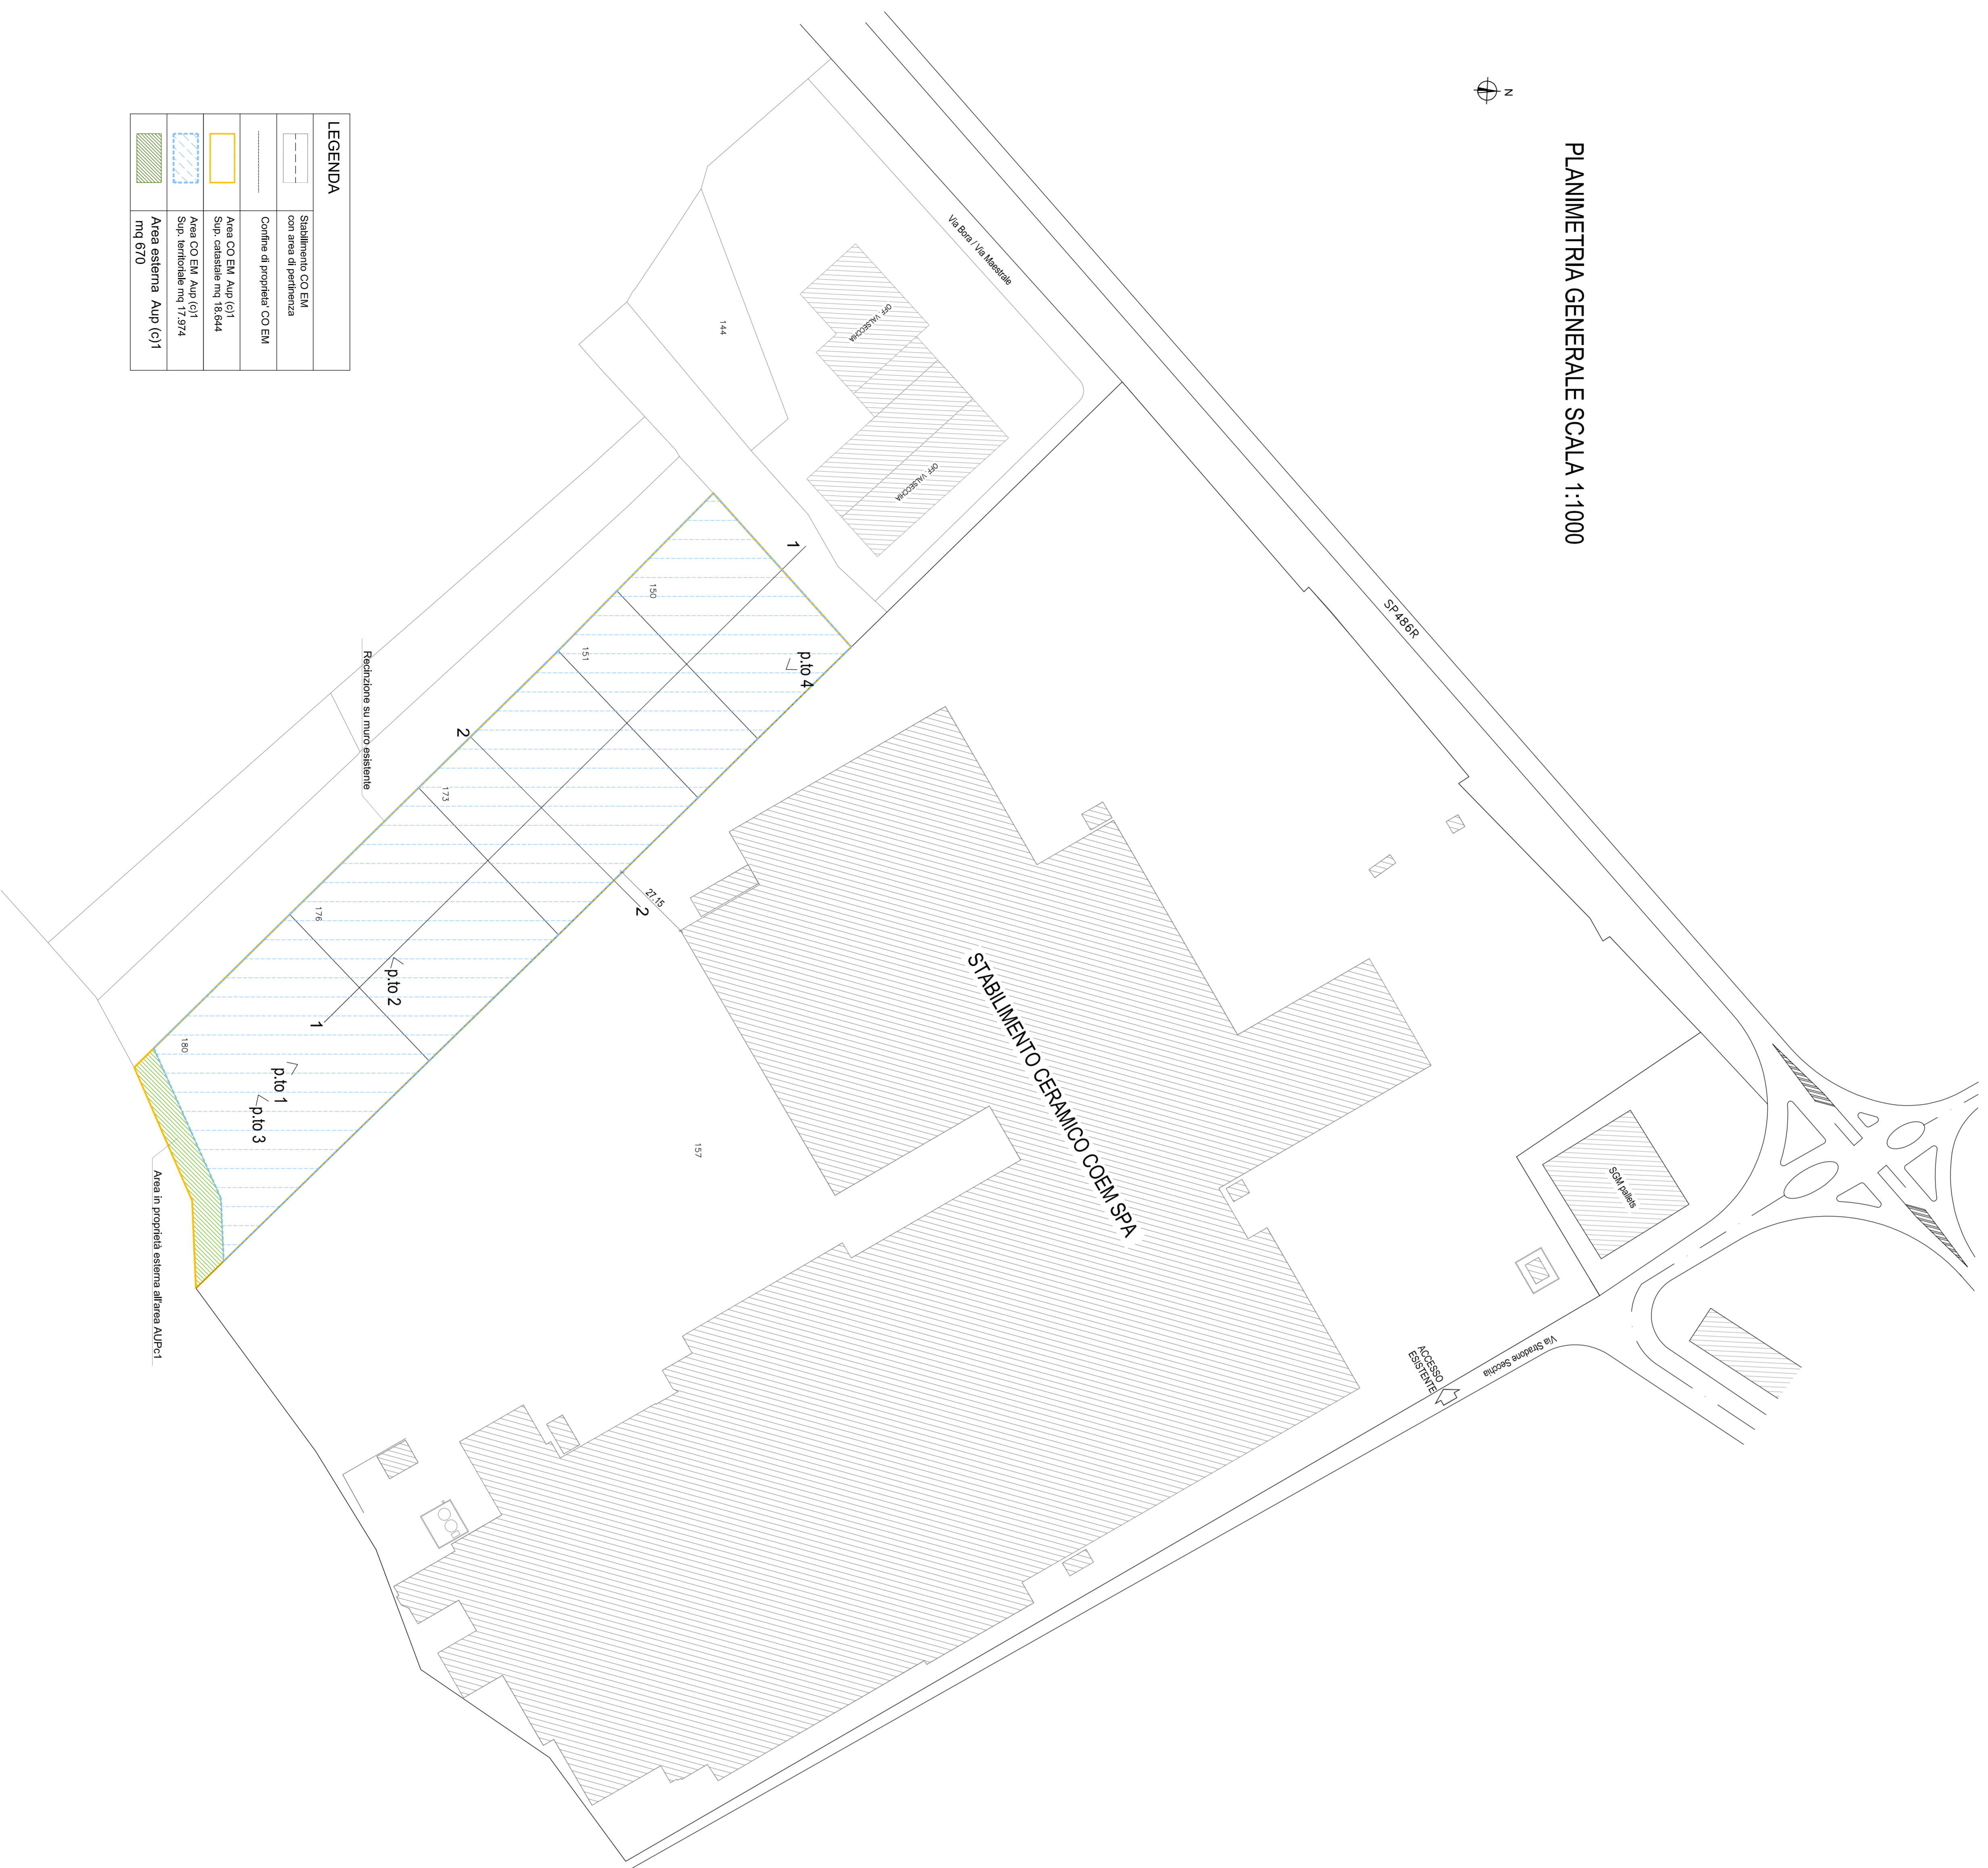

**LEGENDA**

|  |                              |
|--|------------------------------|
|  | Confine di proprietà COEM    |
**Profilo 2-2**  
SCALA 1:200


**DOCUMENTAZIONE FOTOGRAFICA**



|   |  |
|---|--|
| Provincia di Reggio Emilia  |  |
| Progetto per la costruzione di un piazzale per lo stoccaggio di materiale ceramico. Procedimento unico art. 53 L.R. 24/2017 |  |
| COMMITTENTE:  | COEM S.p.A.                                      |
| TAV:  | Stato di fatto e documentazione fotografica      |
| Scala:  | VARIE  |
| Aggiornamenti:  | Progetto definitivo                              |
| Data:   | 31.05.2021                                       |