

luogo: via Radici in Piano, località Tressano, Castellarano

soggetto attuatore: Finice srl, via Sicilia, Reggio Emilia

progetto architettonico
ARTEAS PROGETTI
architetto Paolo Soragni
con
architetto Ilaria Manotti
architetto Simone Presti


VARIANTE AL PP33
per inserimento di Opere di Urbanizzazione migliorative

08

stato di progetto
PLANIMETRIA RETE FOGNATURE ACQUE BIANCHE E NERE
scala 1:500



www.arteas.it ARTEAS PROGETTI Architetti Associati | via Monti Urali, 22 - 42122 Reggio Emilia | P.I. 01477590358 | t. 0522.334144 | info@arteas.it

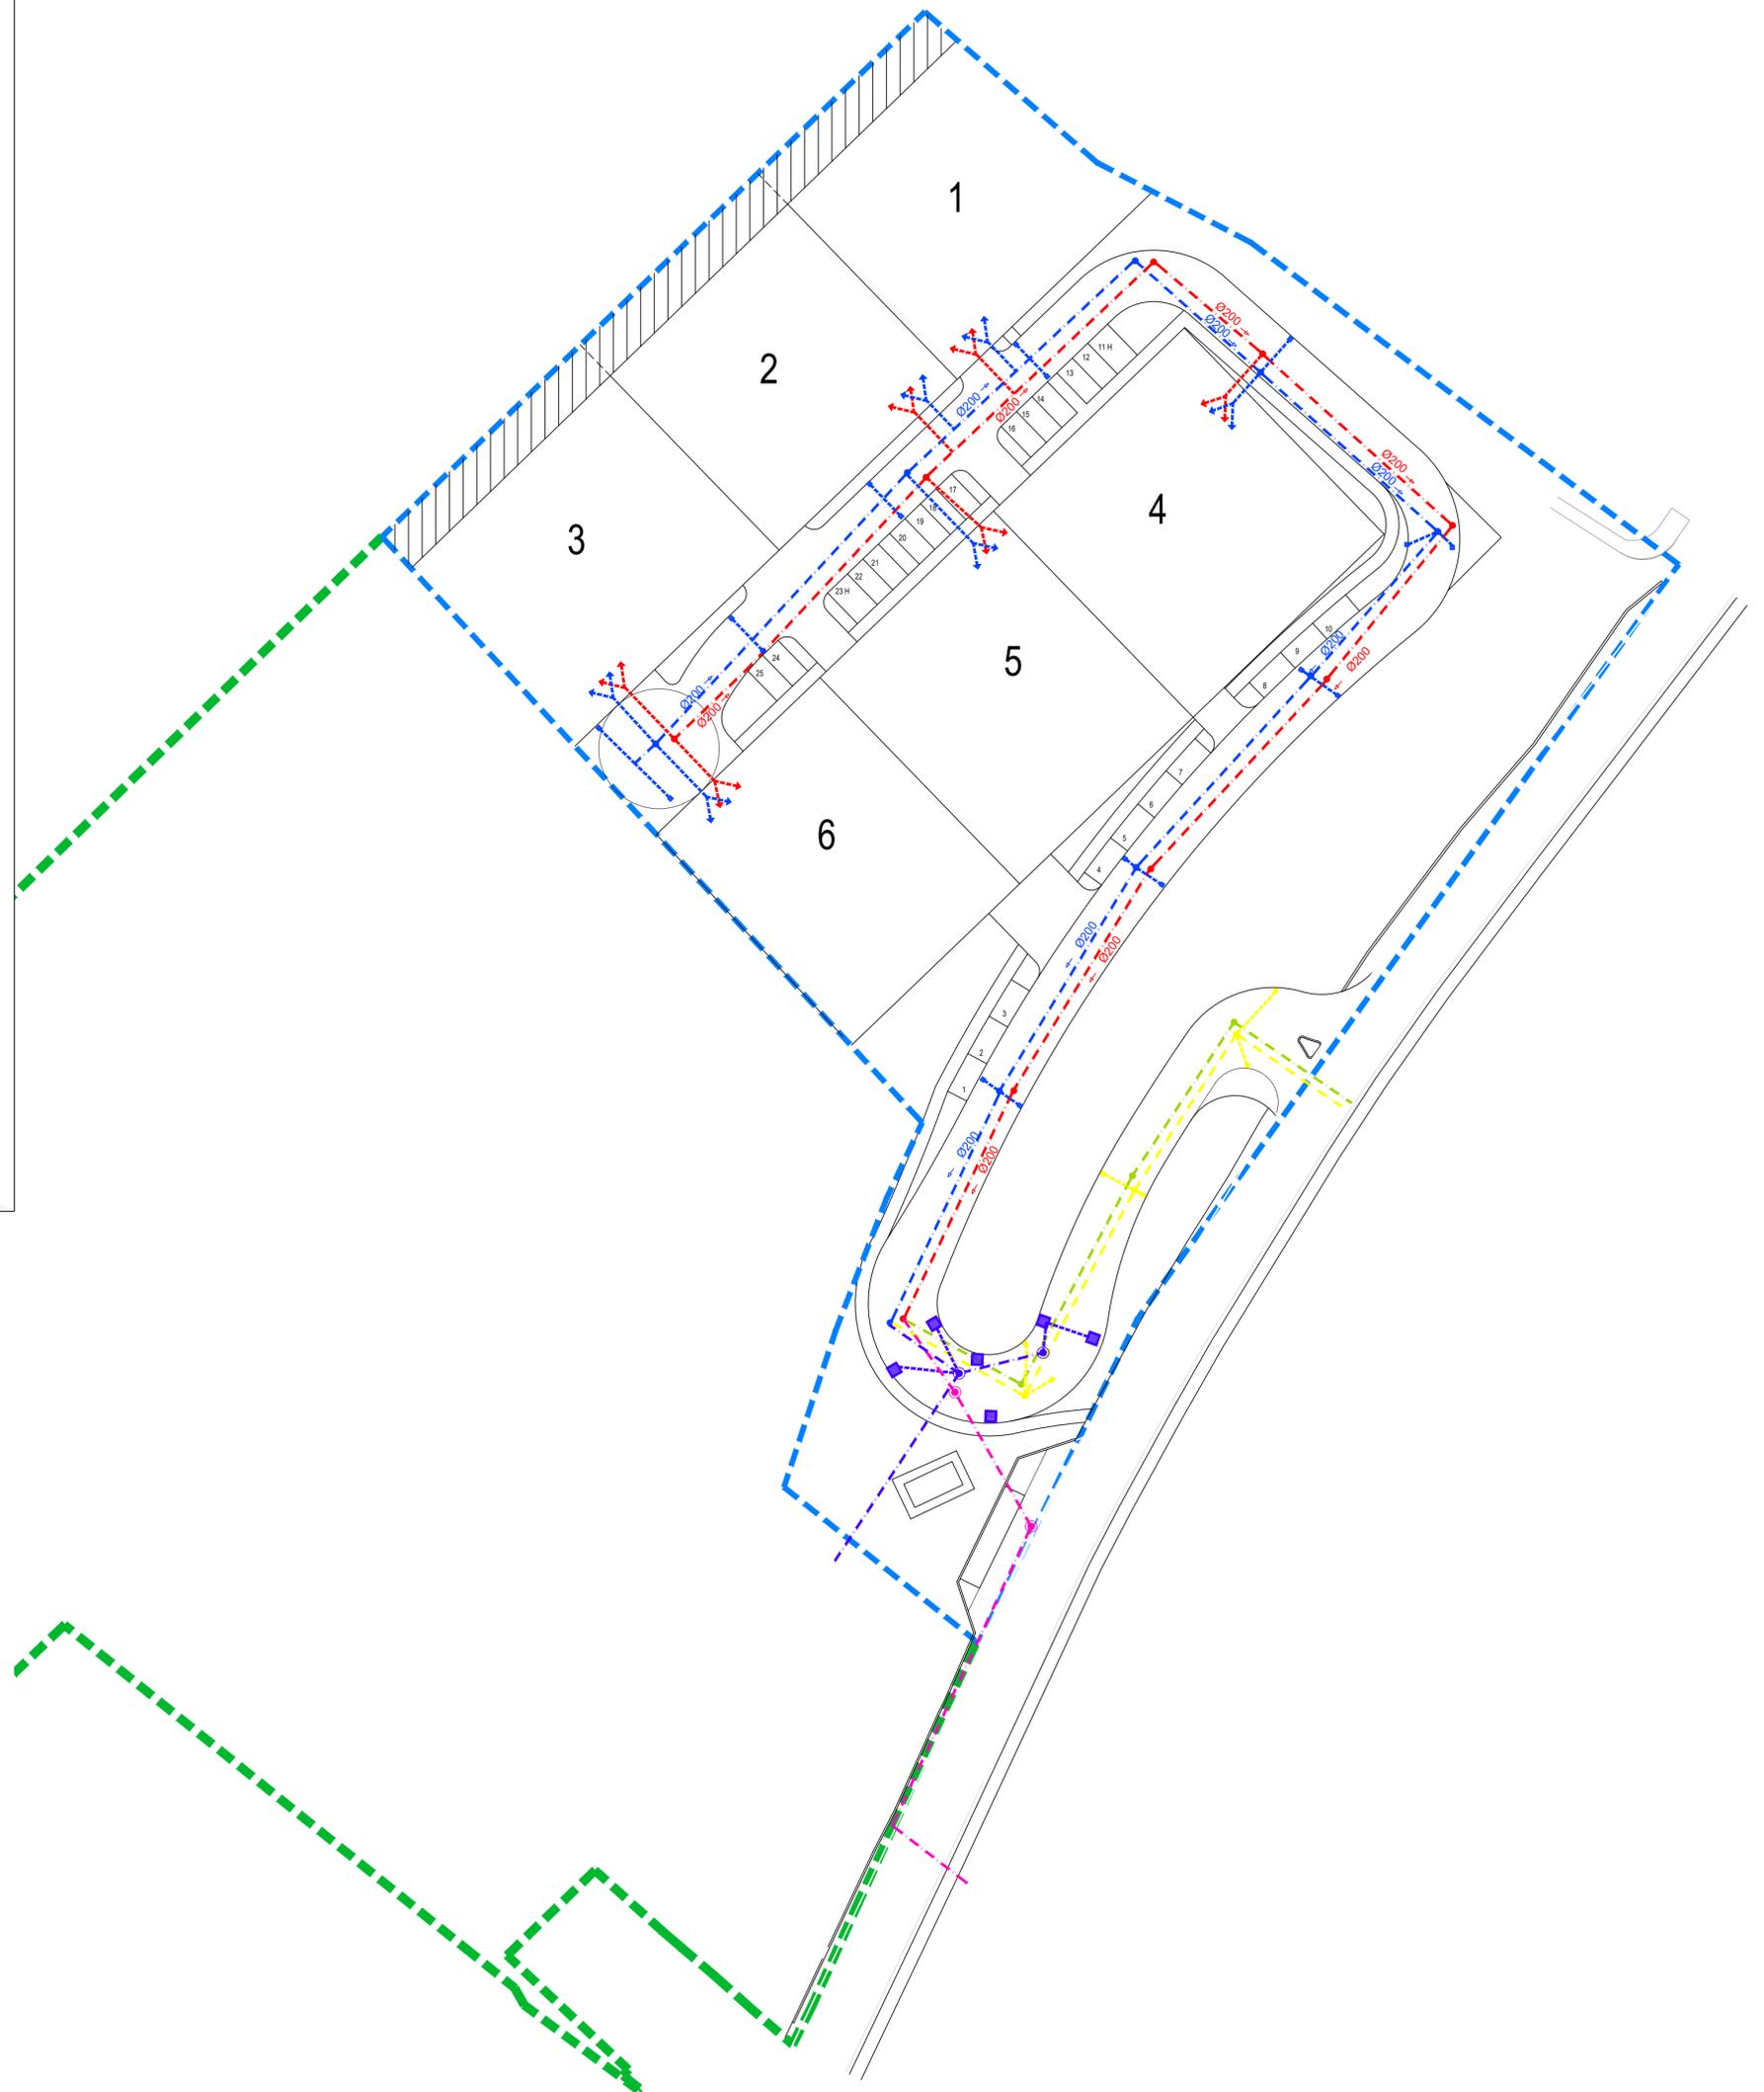

LEGENDA

-  PERIMETRO P.P. 33
-  RETE IN PROGETTO ACQUE NERE IN TUBO DI P.V.C. SN4
-  ALLACCIAMENTO LOTTO ALLA RETE ACQUE NERE CON TUBO IN P.V.C. SN4
-  RETE IN PROGETTO ACQUE BIANCHE IN TUBO DI P.V.C. SN4
-  ALLACCIAMENTO LOTTO ALLA RETE ACQUE BIANCHE CON TUBO IN P.V.C. SN4
-  RETE ACQUE BIANCHE ELIMINATA
-  RETE ACQUE NERE ELIMINATA
-  RETE ACQUE BIANCHE IN VARIANTE
-  RETE ACQUE NERE IN VARIANTE