

luogo: via Radici in Piano, località Tressano, Castellarano

soggetto attuatore: Finice srl, via Sicilia, Reggio Emilia

progetto architettonico  
ARTEAS PROGETTI  
architetto Paolo Soragni  
con  
architetto Ilaria Manotti  
architetto Simone Presti


VARIANTE AL PP33  
per inserimento di Opere di Urbanizzazione migliorative

# 14

stato di progetto  
PLANIMETRIA SEGNALETICA  
scala 1:500

ARTEAS

www.arteas.it ARTEAS PROGETTI Architetti Associati | via Monti Urali, 22 - 42122 Reggio Emilia | P.I. 01477590358 | t. 0522.334144 | info@arteas.it

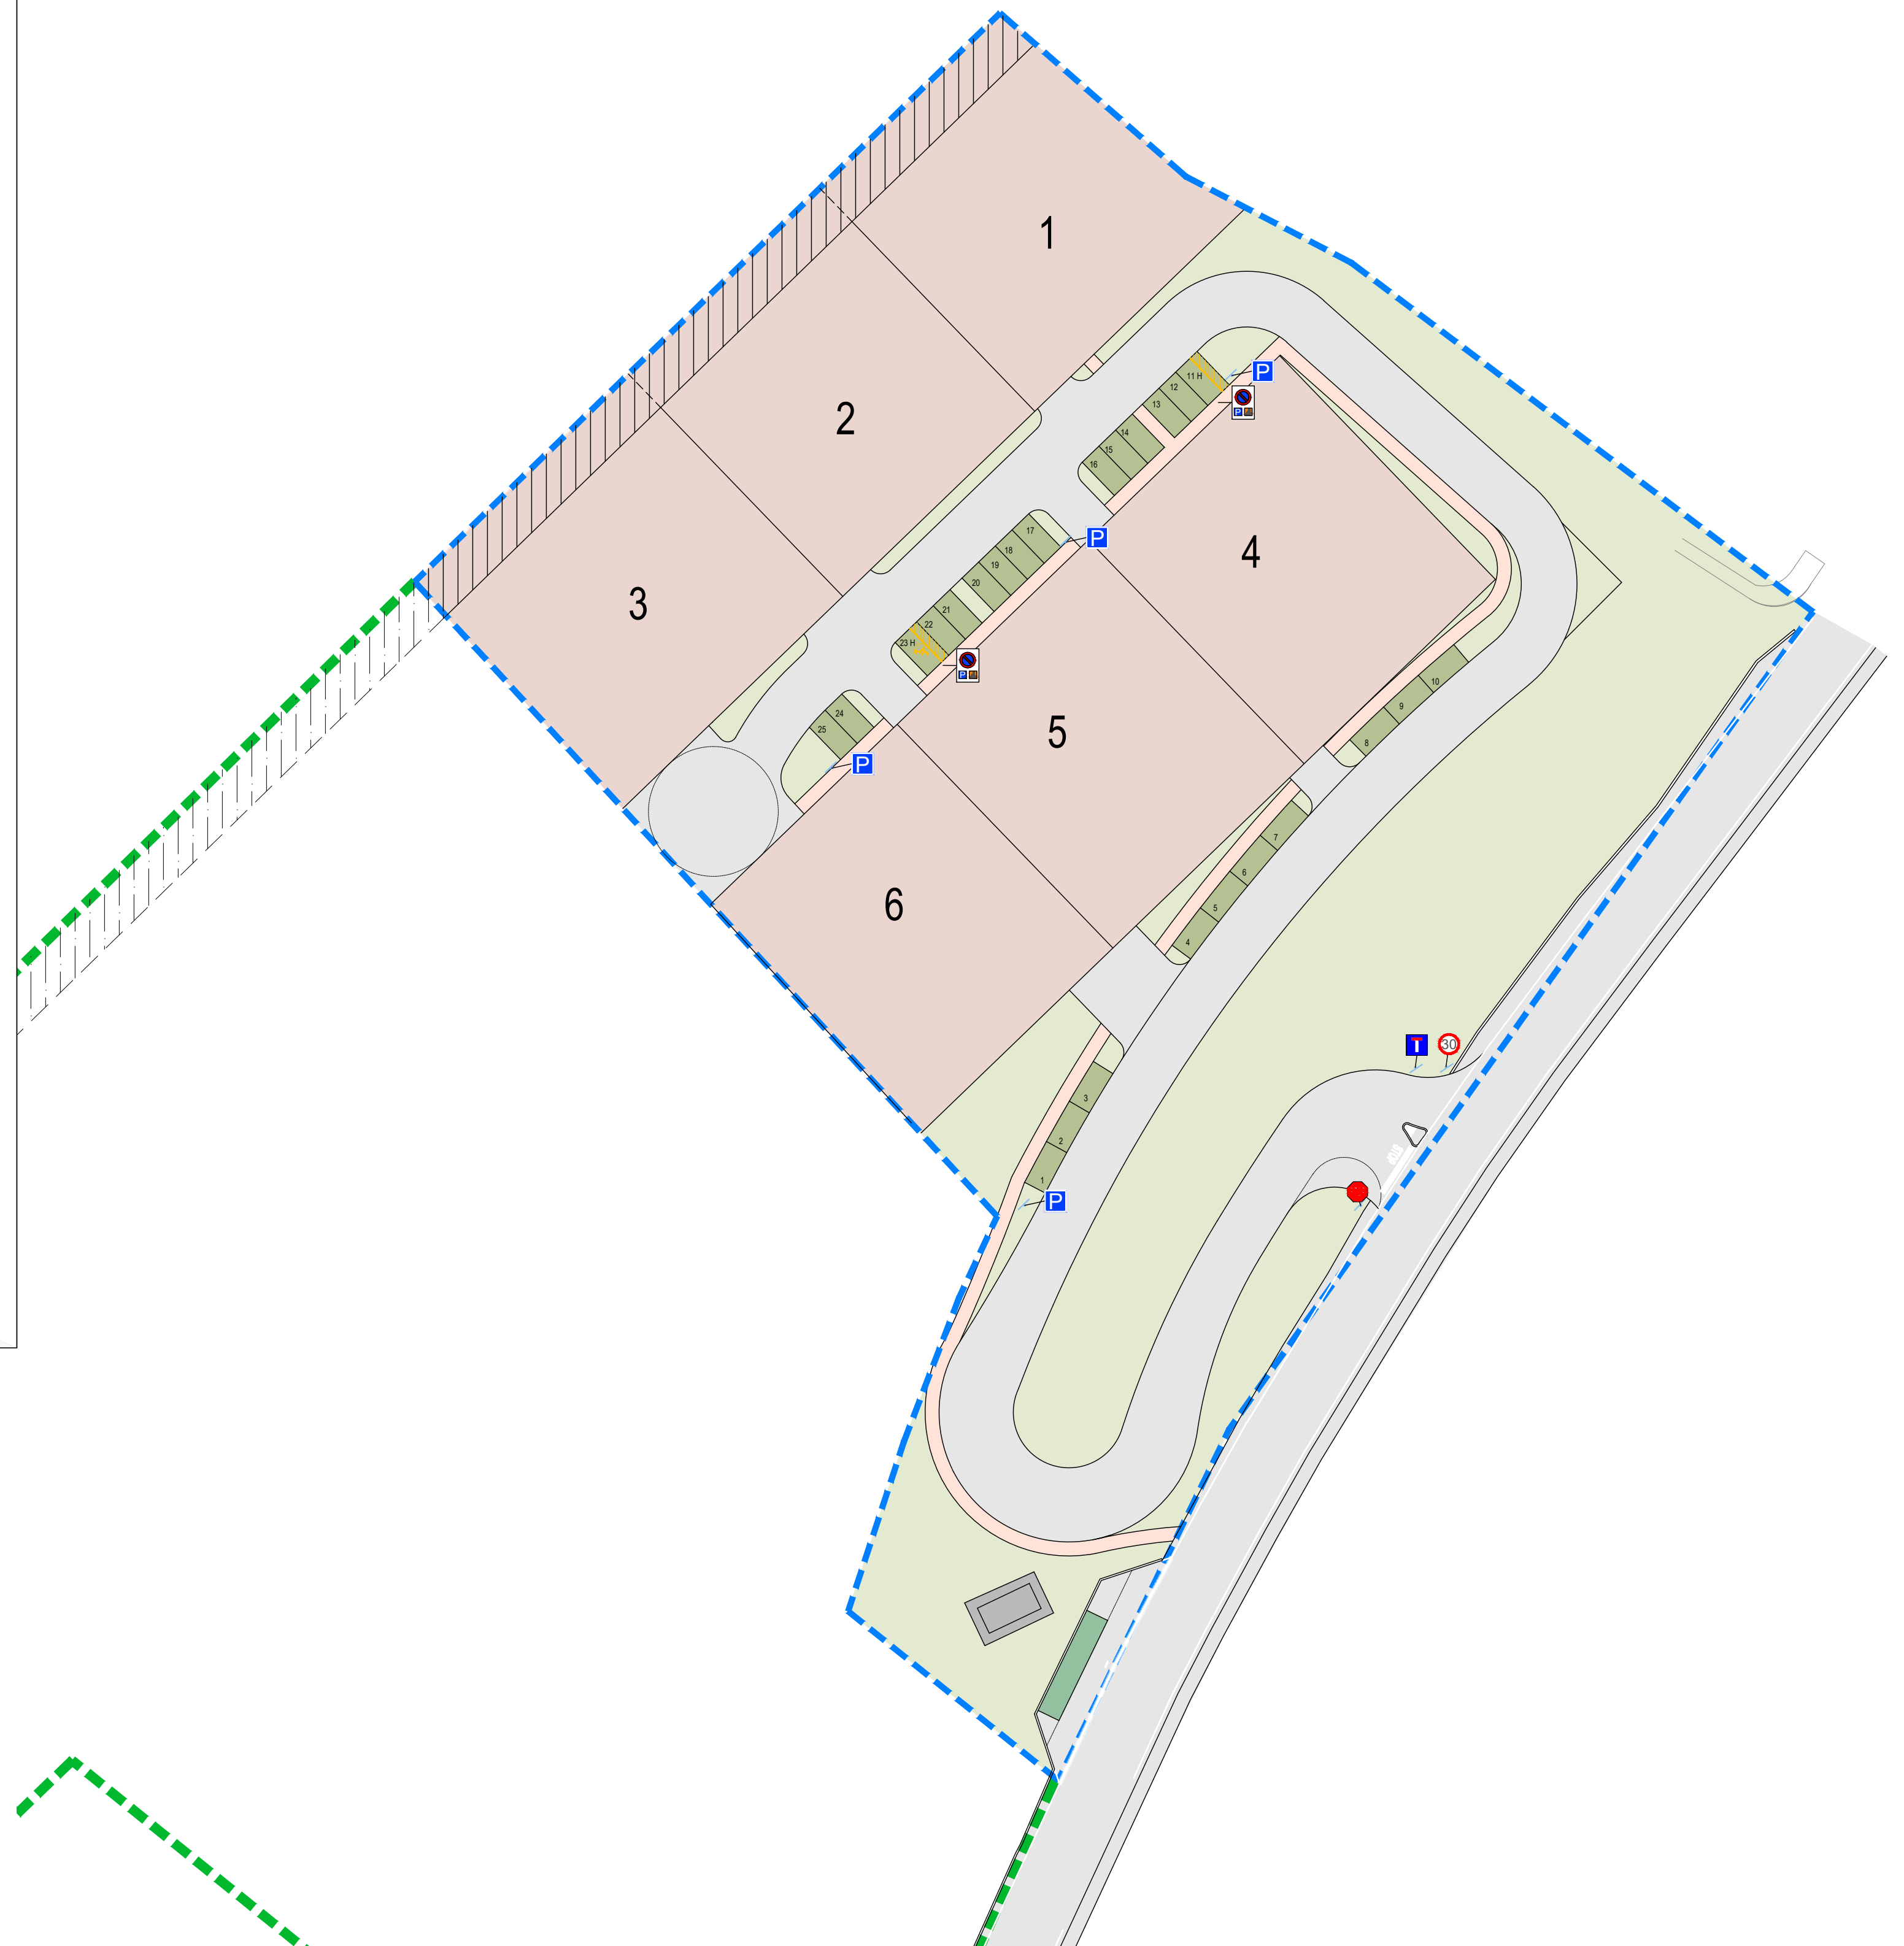

- PERIMETRO P.P.33
- DOTAZIONE ECOLOGICO-AMBIENTALE
- AREA VINCOLATA A VERDE DA CONVENZIONE DEL PIANO