

luogo: via Radici in Piano, località Tressano, Castellarano

soggetto attuatore: Finice srl, via Sicilia, Reggio Emilia


progetto architettonico
ARTEAS PROGETTI
architetto Paolo Soragni
con
architetto Ilaria Manotti
architetto Simone Presti

VARIANTE AL PP33
per inserimento di Opere di Urbanizzazione migliorative

INTEGRAZIONI marzo 2024

05

gialli e rossi
PLANIMETRIA GENERALE
scala 1:500

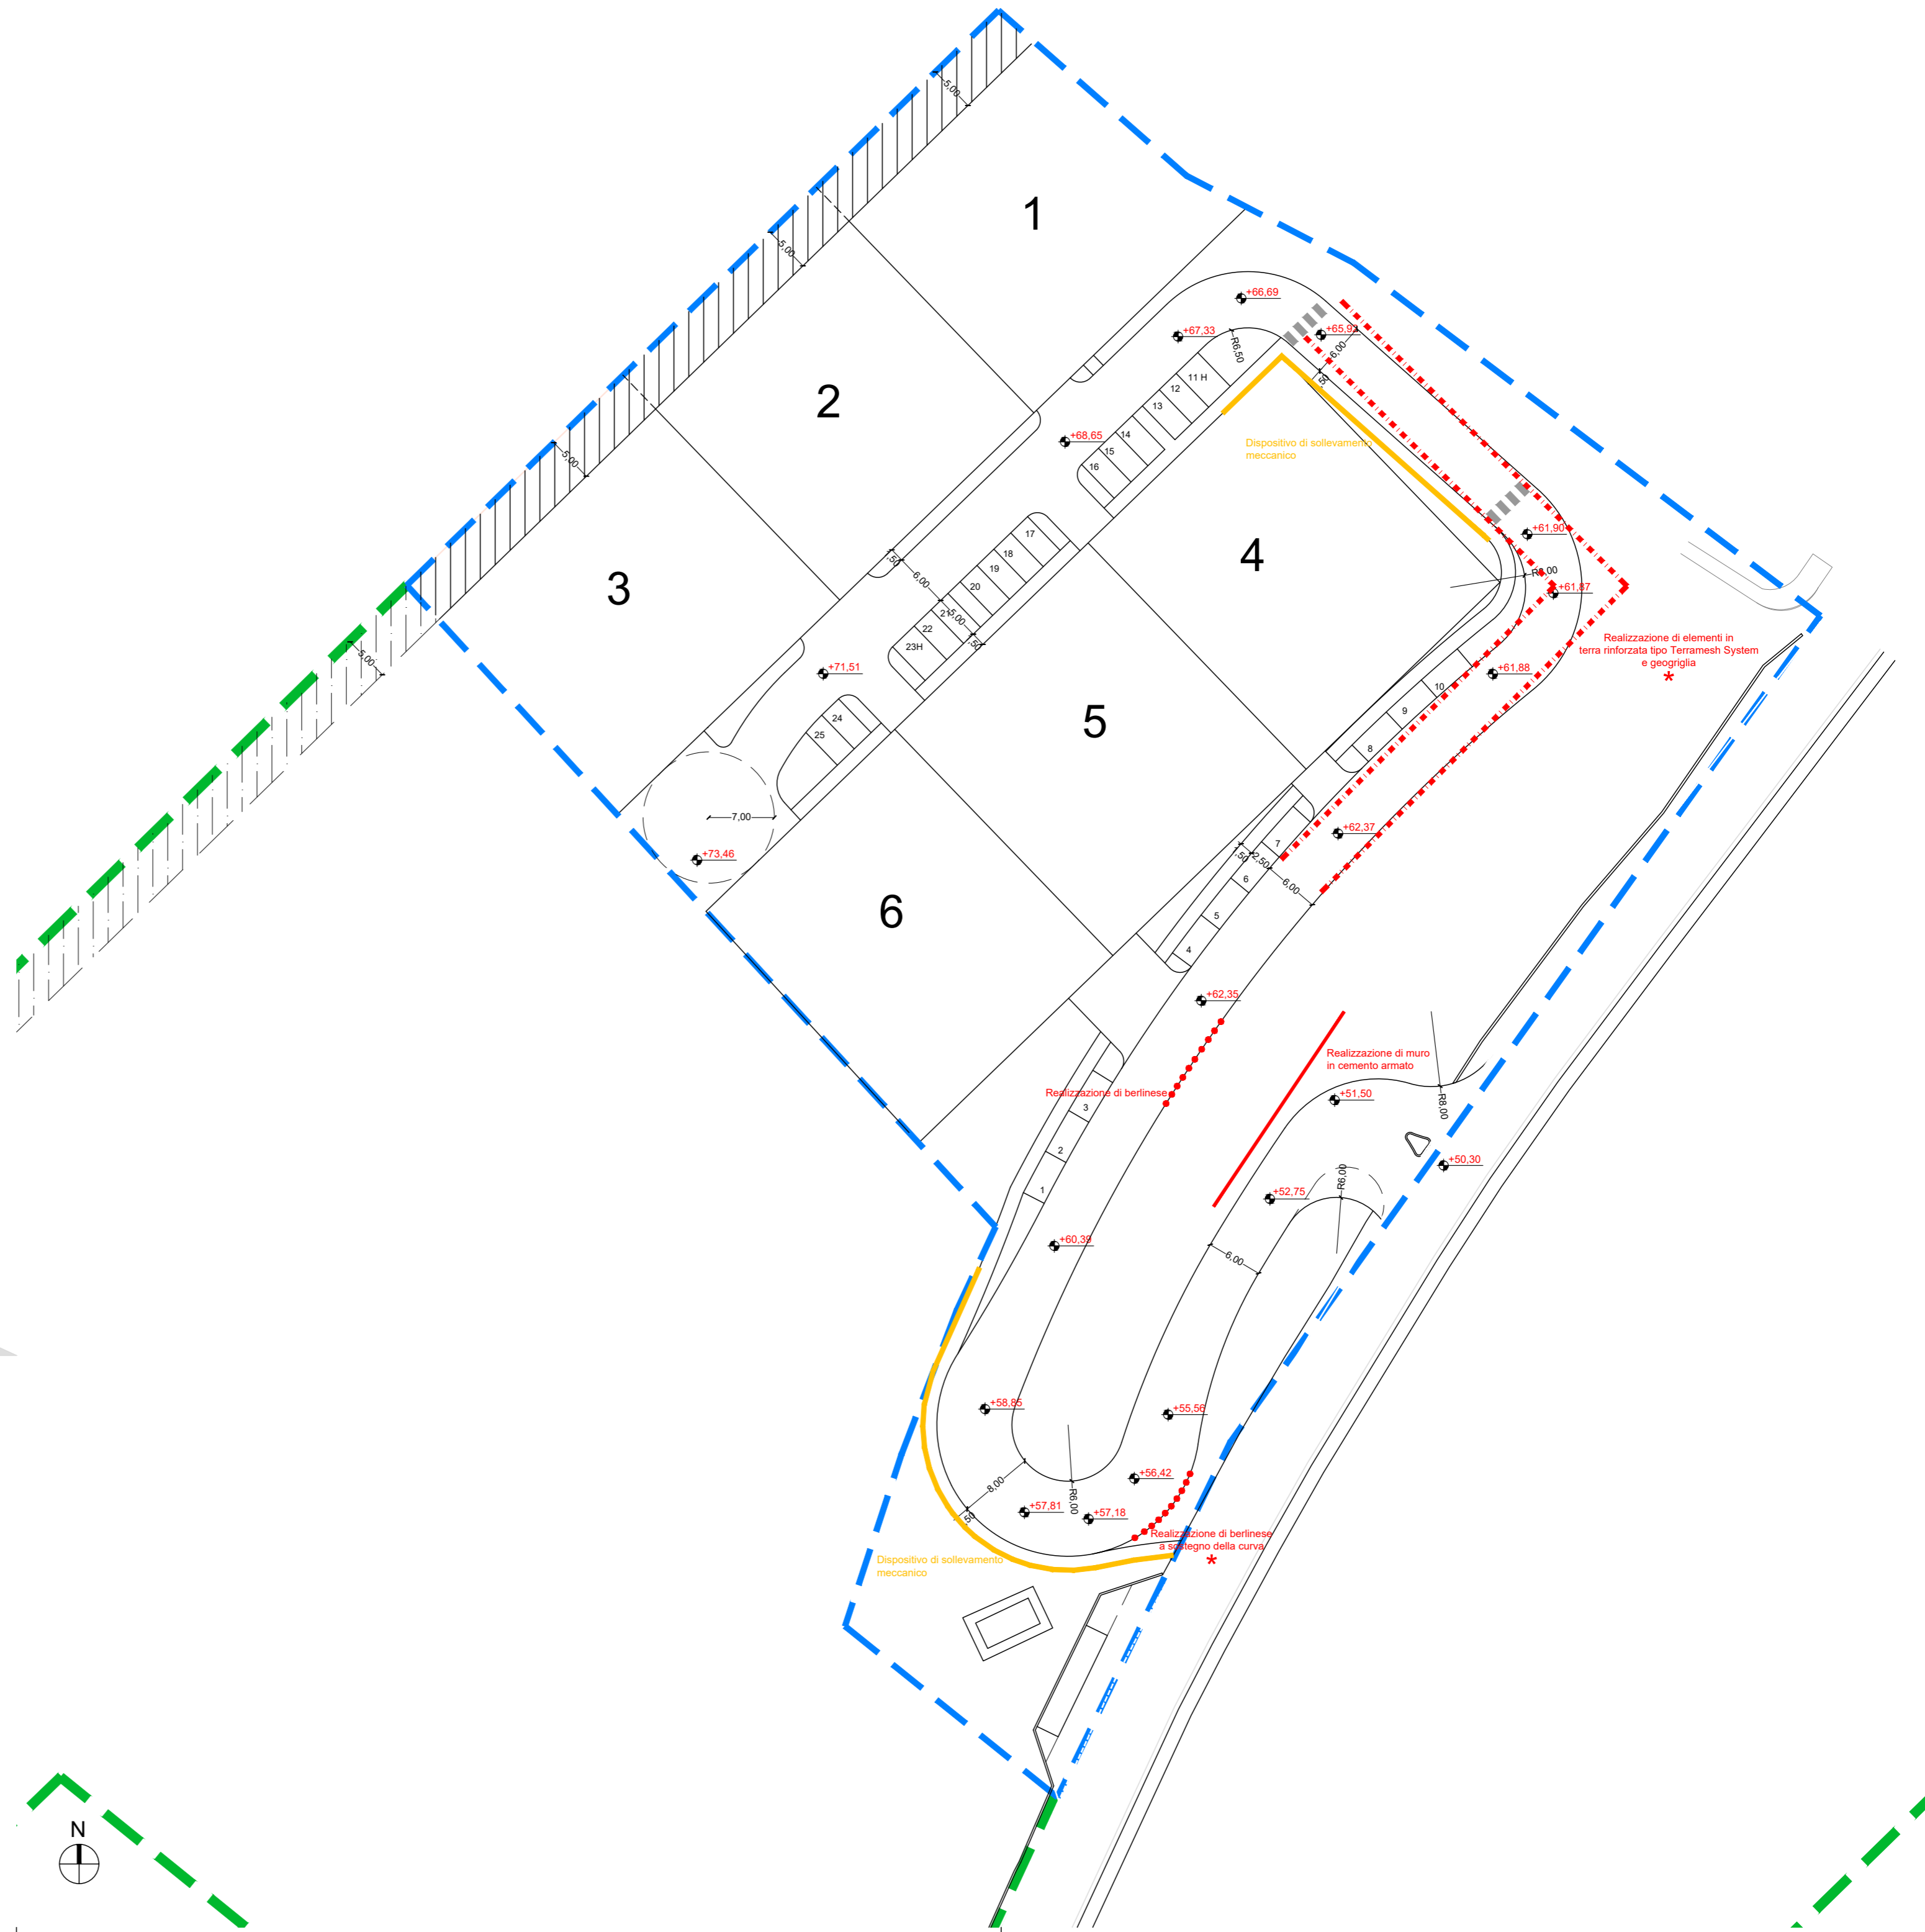

PERIMETRO P.P.33

OPERE DA NON REALIZZATE SOSTITUITE DA OPERE REALIZZATE NELL'AeR1

OPERE IN VARIANTE

* il simbolo indica le opere che sono già state realizzate

+0,00 quote altimetriche di progetto

www.arteas.it ARTEAS PROGETTI Architetti Associati | via Mor...